


PERFIL RODONORTE - TR5

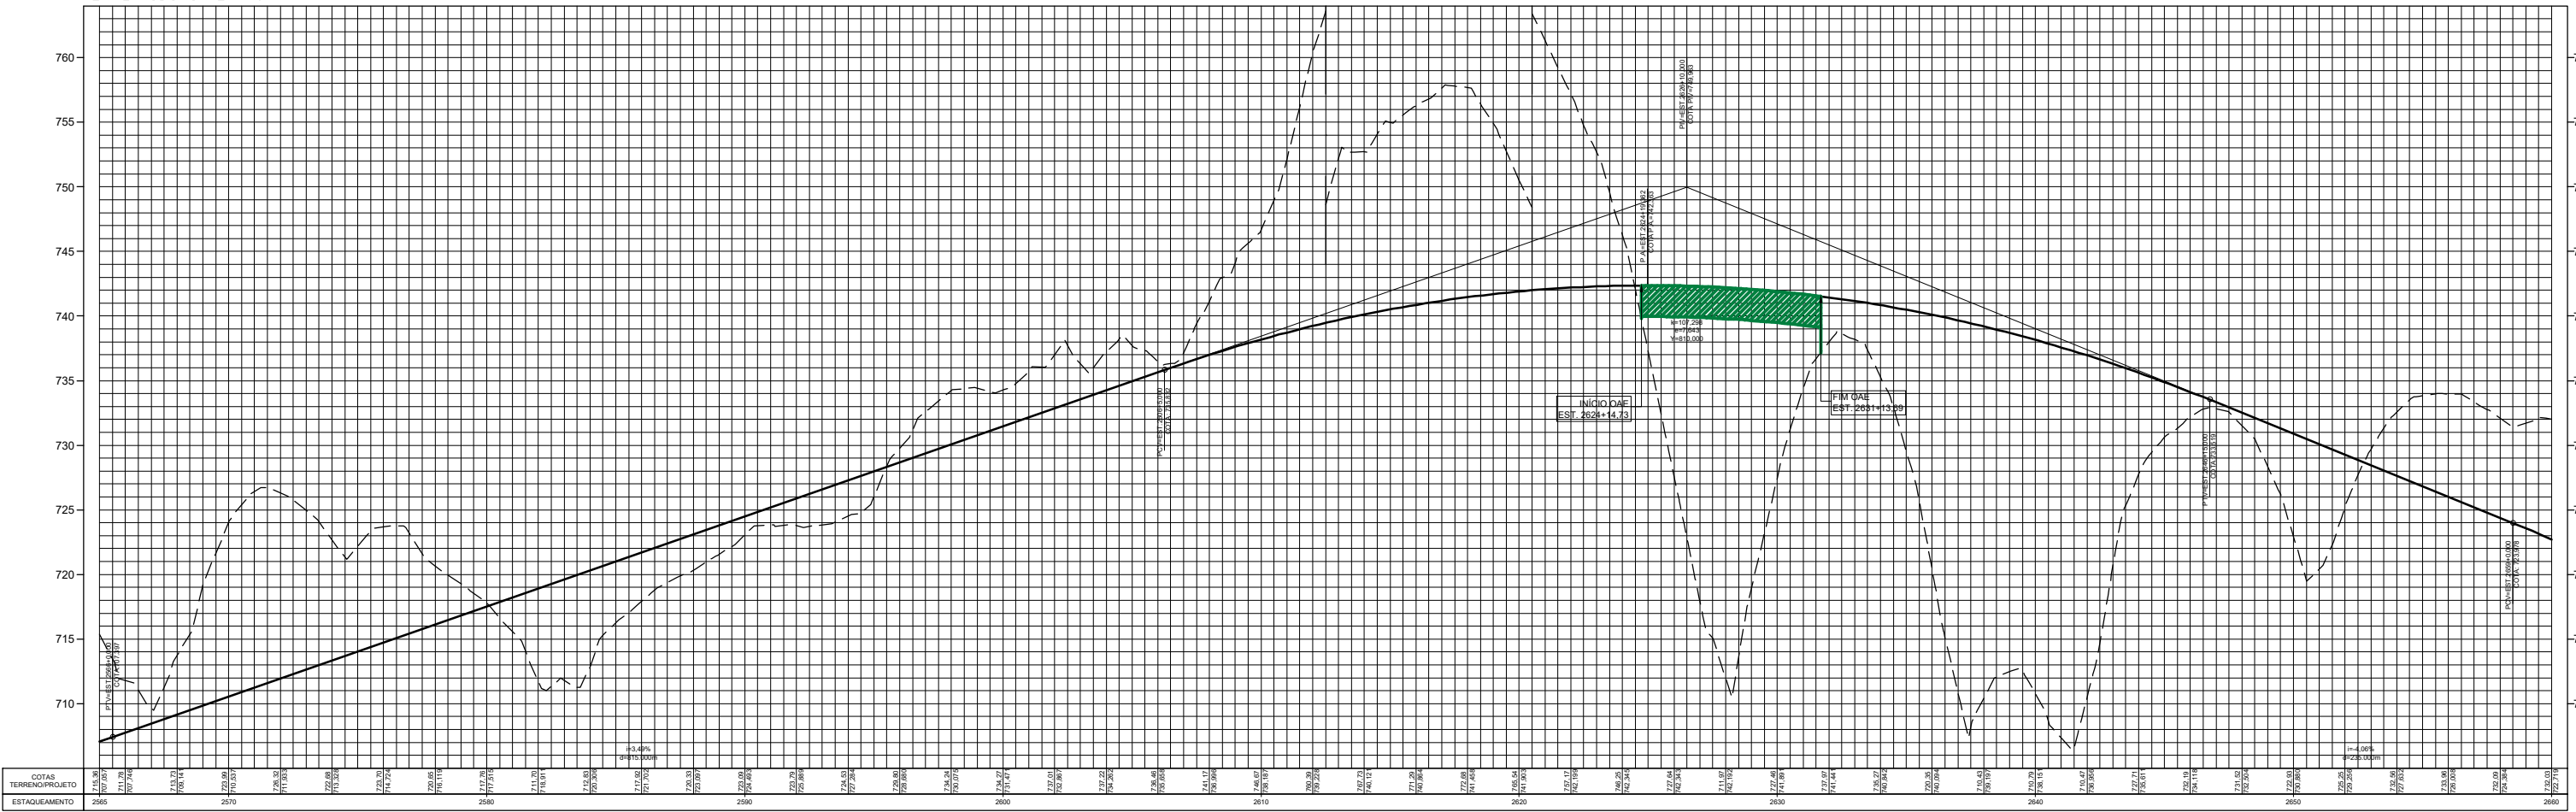

COTAS TERRENO/PROJETO	ESTACQUEAMENTO

LEGENDA:

- PAVIMENTO PROPOSTO
- OAE PROPOSTA
- BARREIRA RÍGIDA PROPOSTA
- MURO DE CONTENÇÃO PROPOSTA
- FAIXA DE DÔMÍNIO PROPOSTA
- TALUDE DE CORTE
- TALUDE DE ATERRO

NOTAS:

- COTAS E DIMENSÕES EM METRO;
- IMAGEM AÉREA OBTIDA DO GOOGLE EARTH (ACESSO EM 08/2020).

 REG. N.º LOC.	 RODOANEL RMBH/MG	 TRECHO: Alça Norte - Rodoanel Região Metropolitana de Belo Horizonte SUBTRECHO: Entr. LMG-806 (Ribeirão das Neves) - Entr. BR-381 (Sabará) SEGMENTO: MG-010 / MG-020	ESCALA: H=1:5.000 V=1:500 REG. N.º LOC.
	VISTO DATA 08/2020		