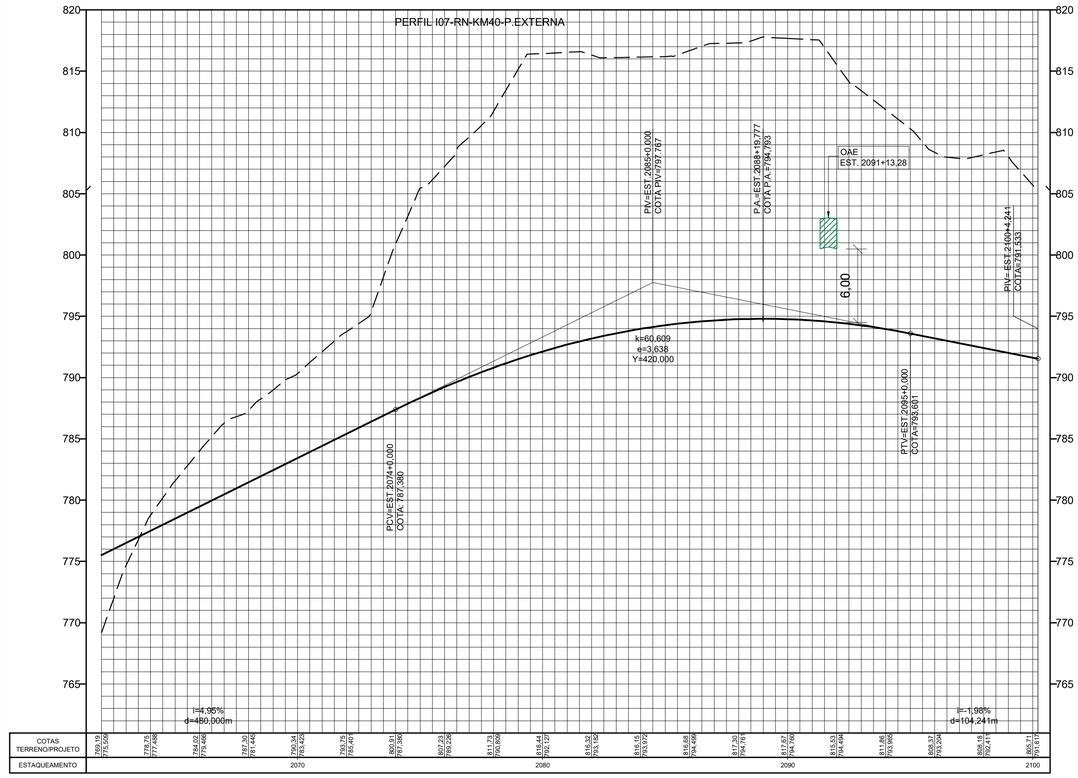

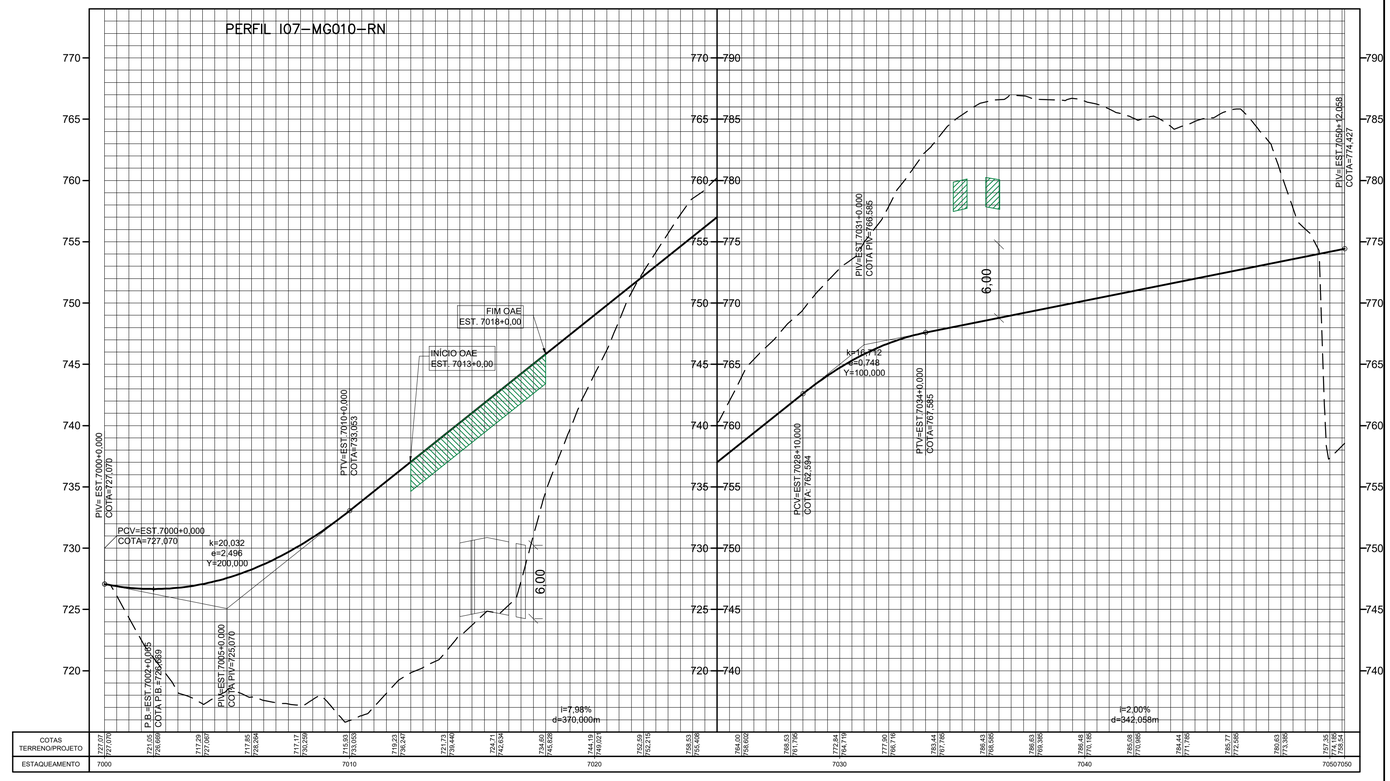

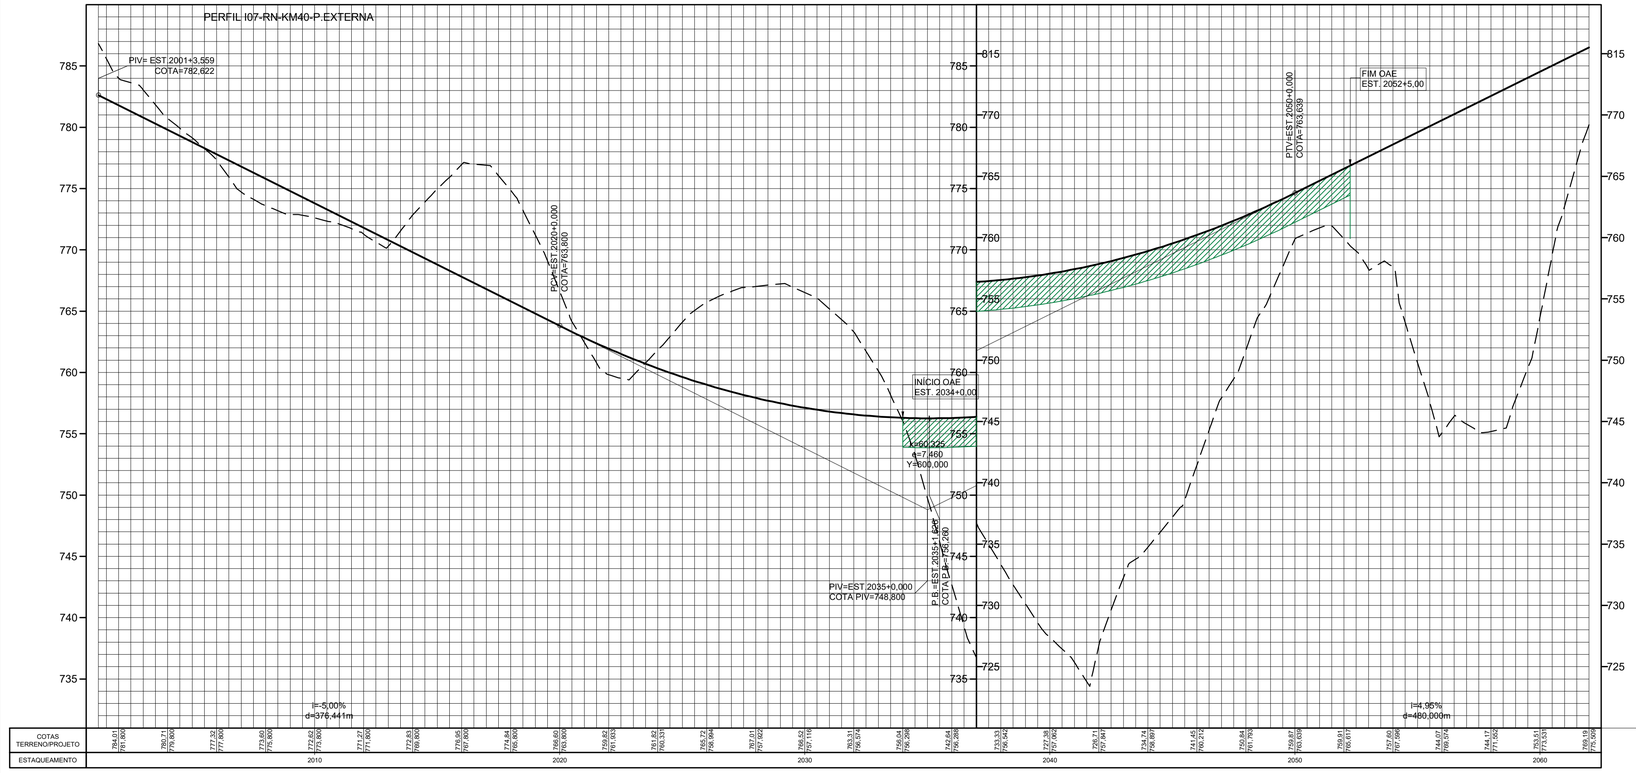

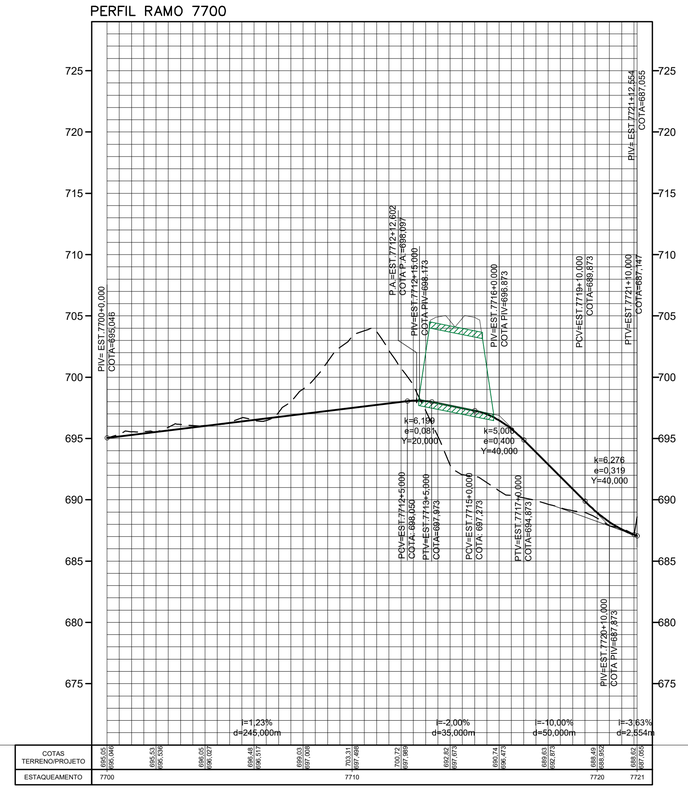

LEGENDA:

- OAE PROPOSTA
- GREIDE PROPOSTO
- TERRENO EXISTENTE

NOTAS:

1. COTAS E DIMENSÕES EM METRO;

REG. N° LOC.	accentureconsulting	MINAS GERAIS / MBC	ESCALA: H=1:5.000 V=1:500
VISTO / DATA 08/2020	RODOANEL RMBH/MG	TRECHO: Alça Norte - Rodoanel Região Metropolitana de Belo Horizonte SUBTRECHO: Entr. LMG-806 (Ribeirão das Neves) - Entr. BR-381 (Sabará) SEGMENTO: -	REG. N° LOC.
	LOTE	PROJETO GEOMÉTRICO CONCEITUAL PERFIS LONGITUDINAIS	FOLHA: RN-GM/42

RN-GM-41A44.R02.DWG