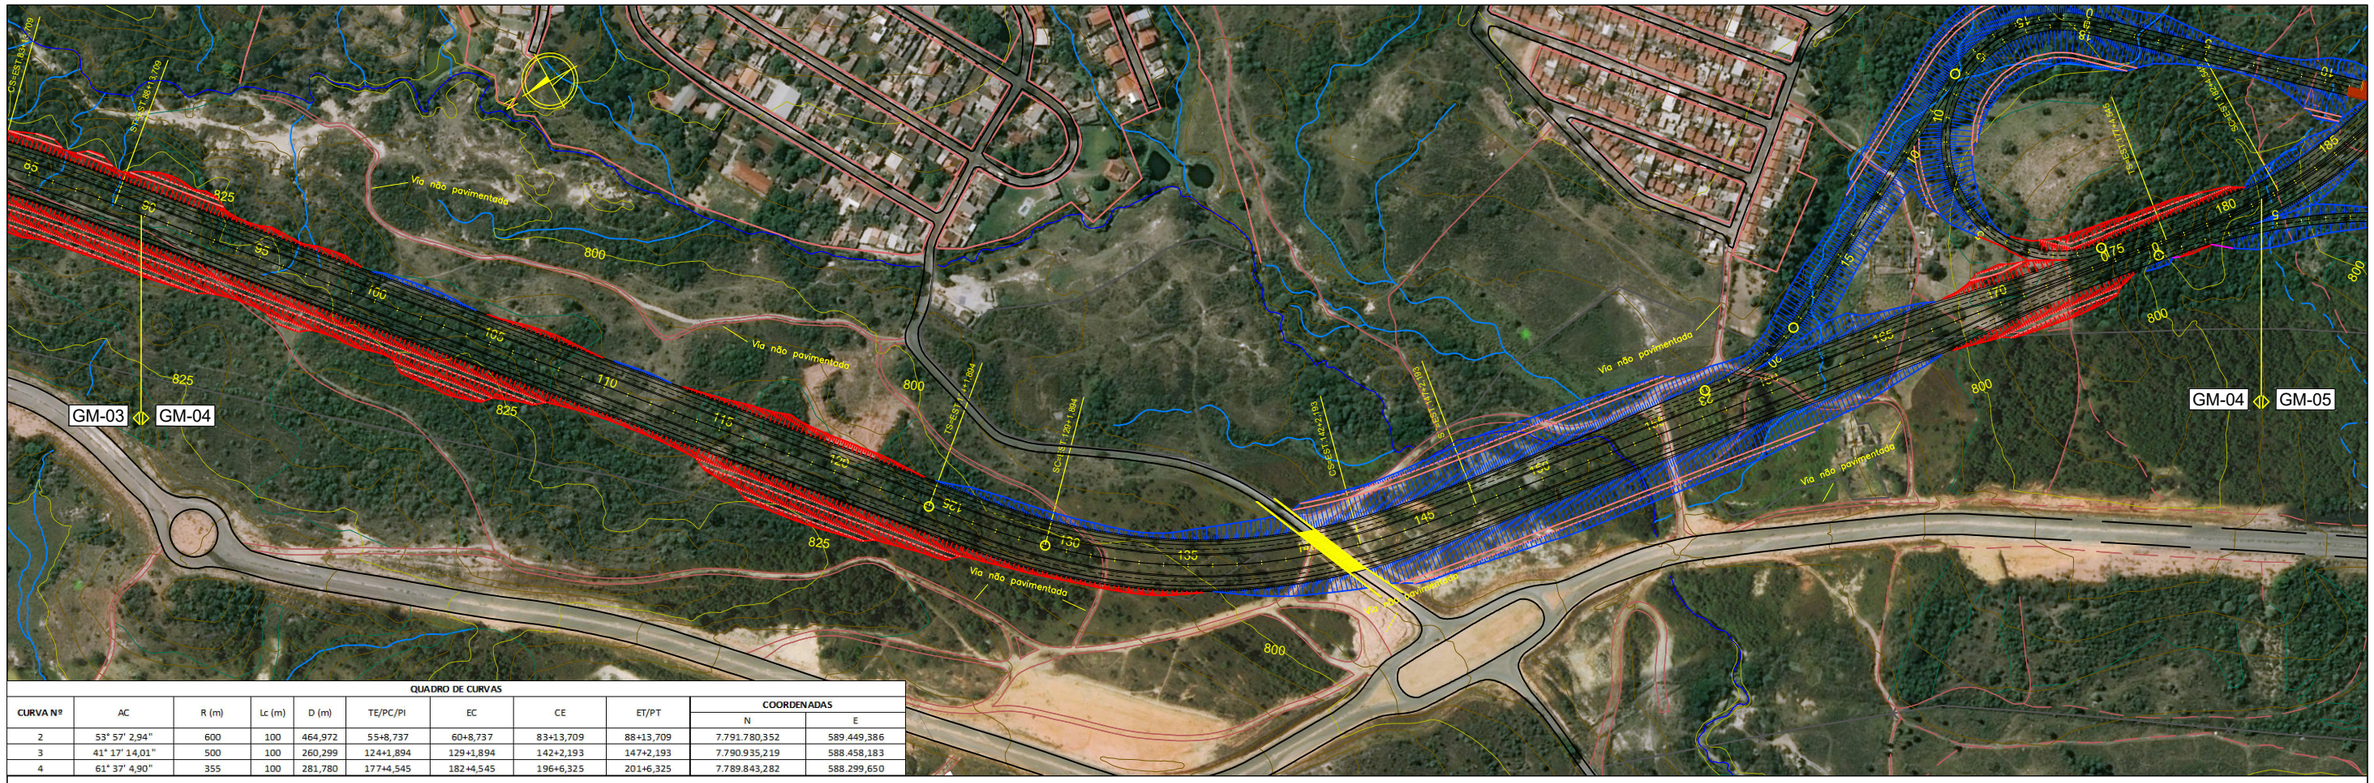
GM-03
GM-04
GM-04
GM-05
Via não pavimentada
Via não pavimentada
Via não pavimentada