




PERFIL 105-RN-LMG806

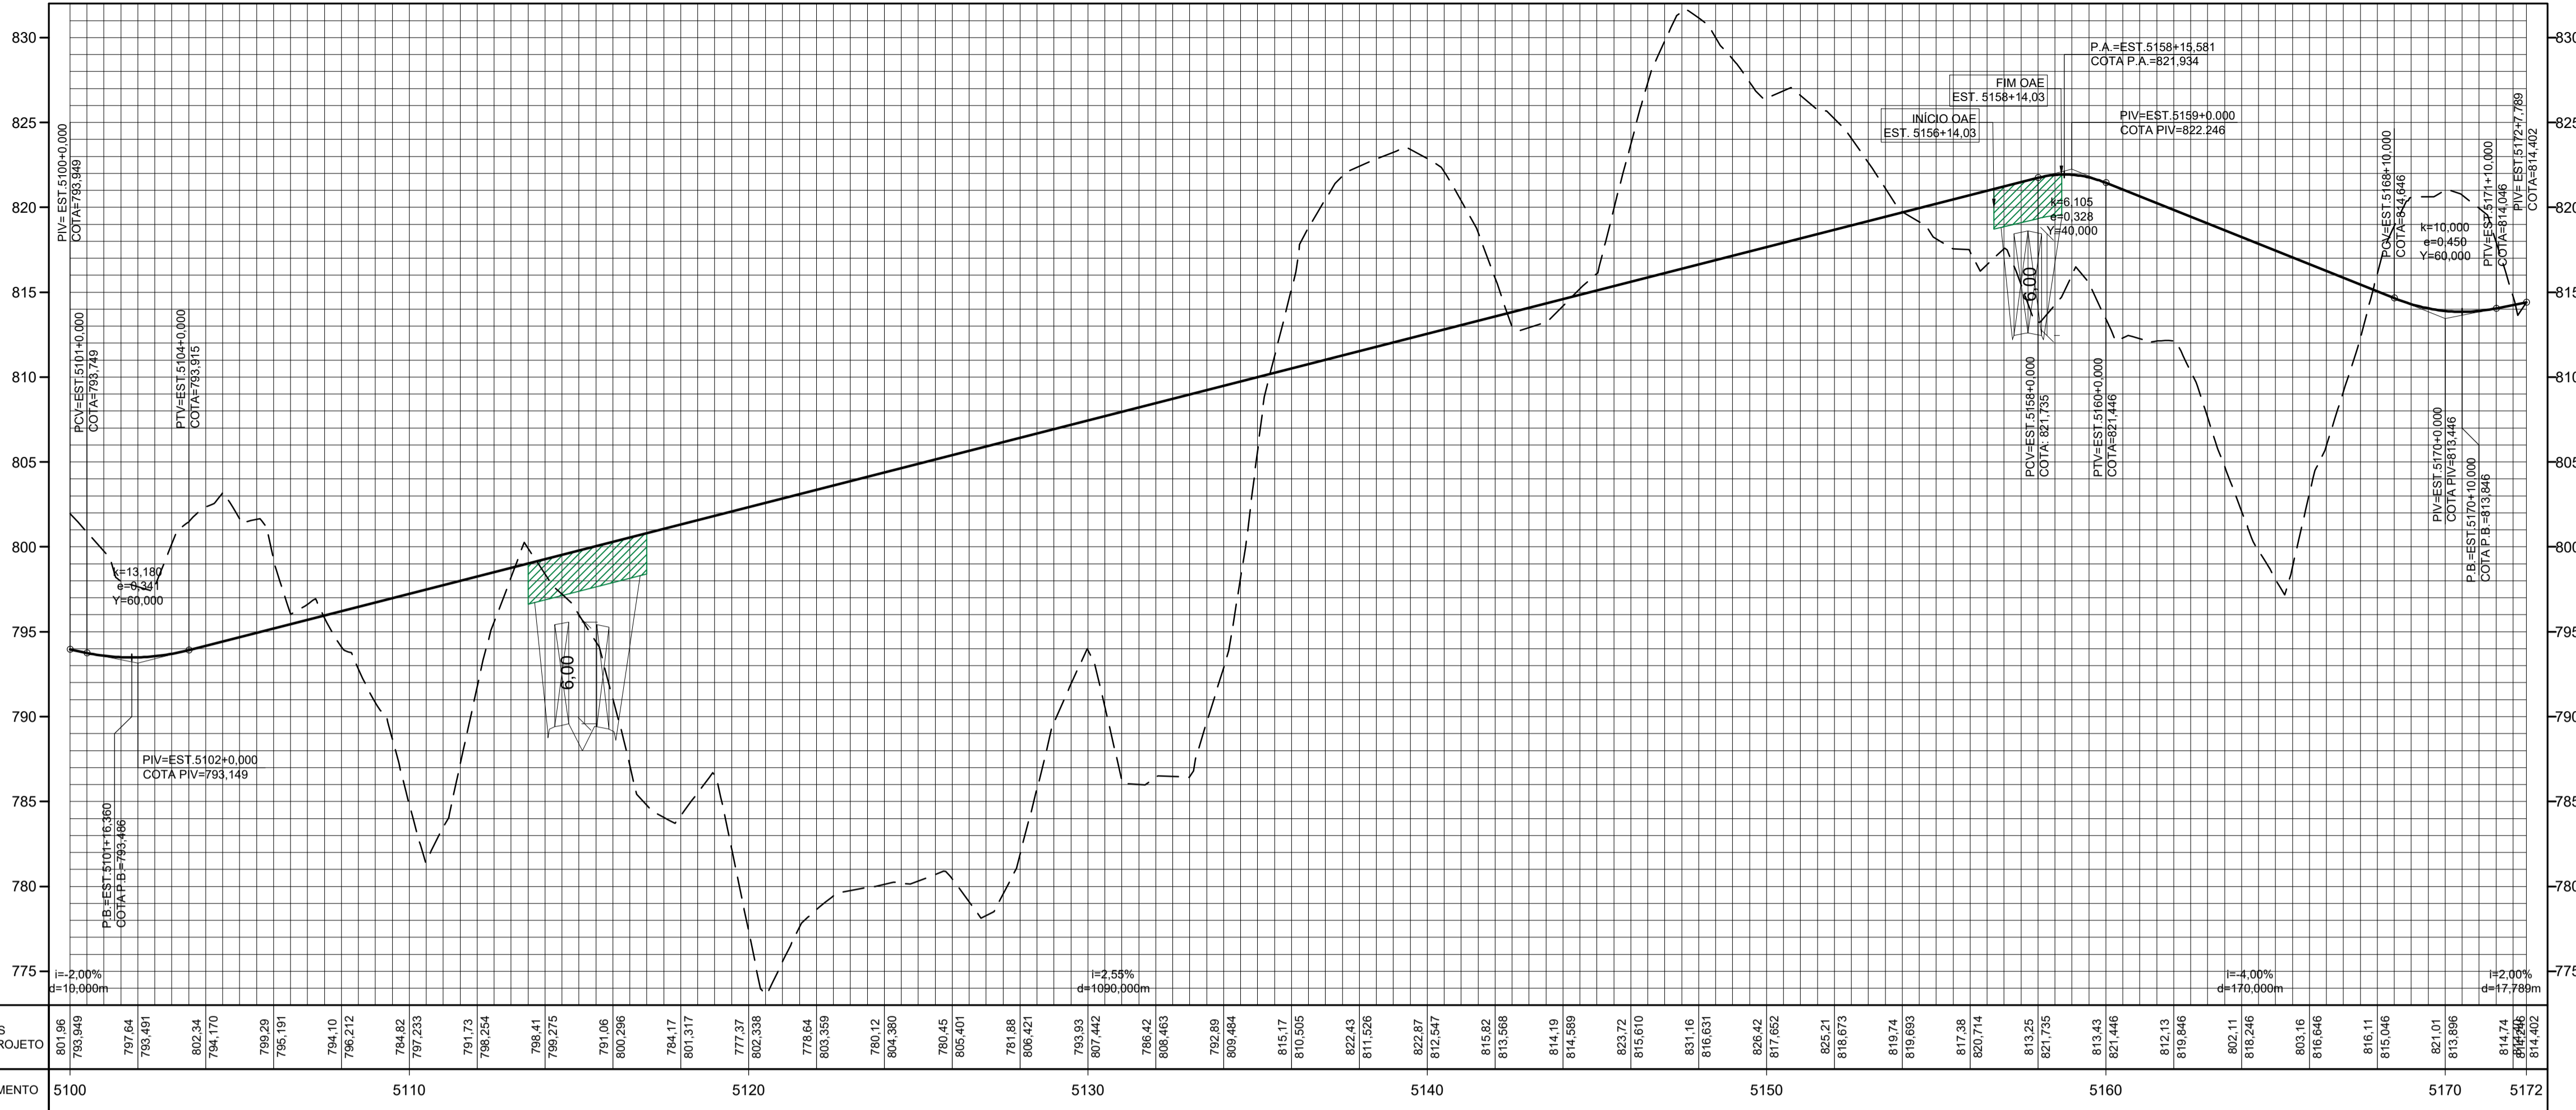

PERFIL 105-LMG806

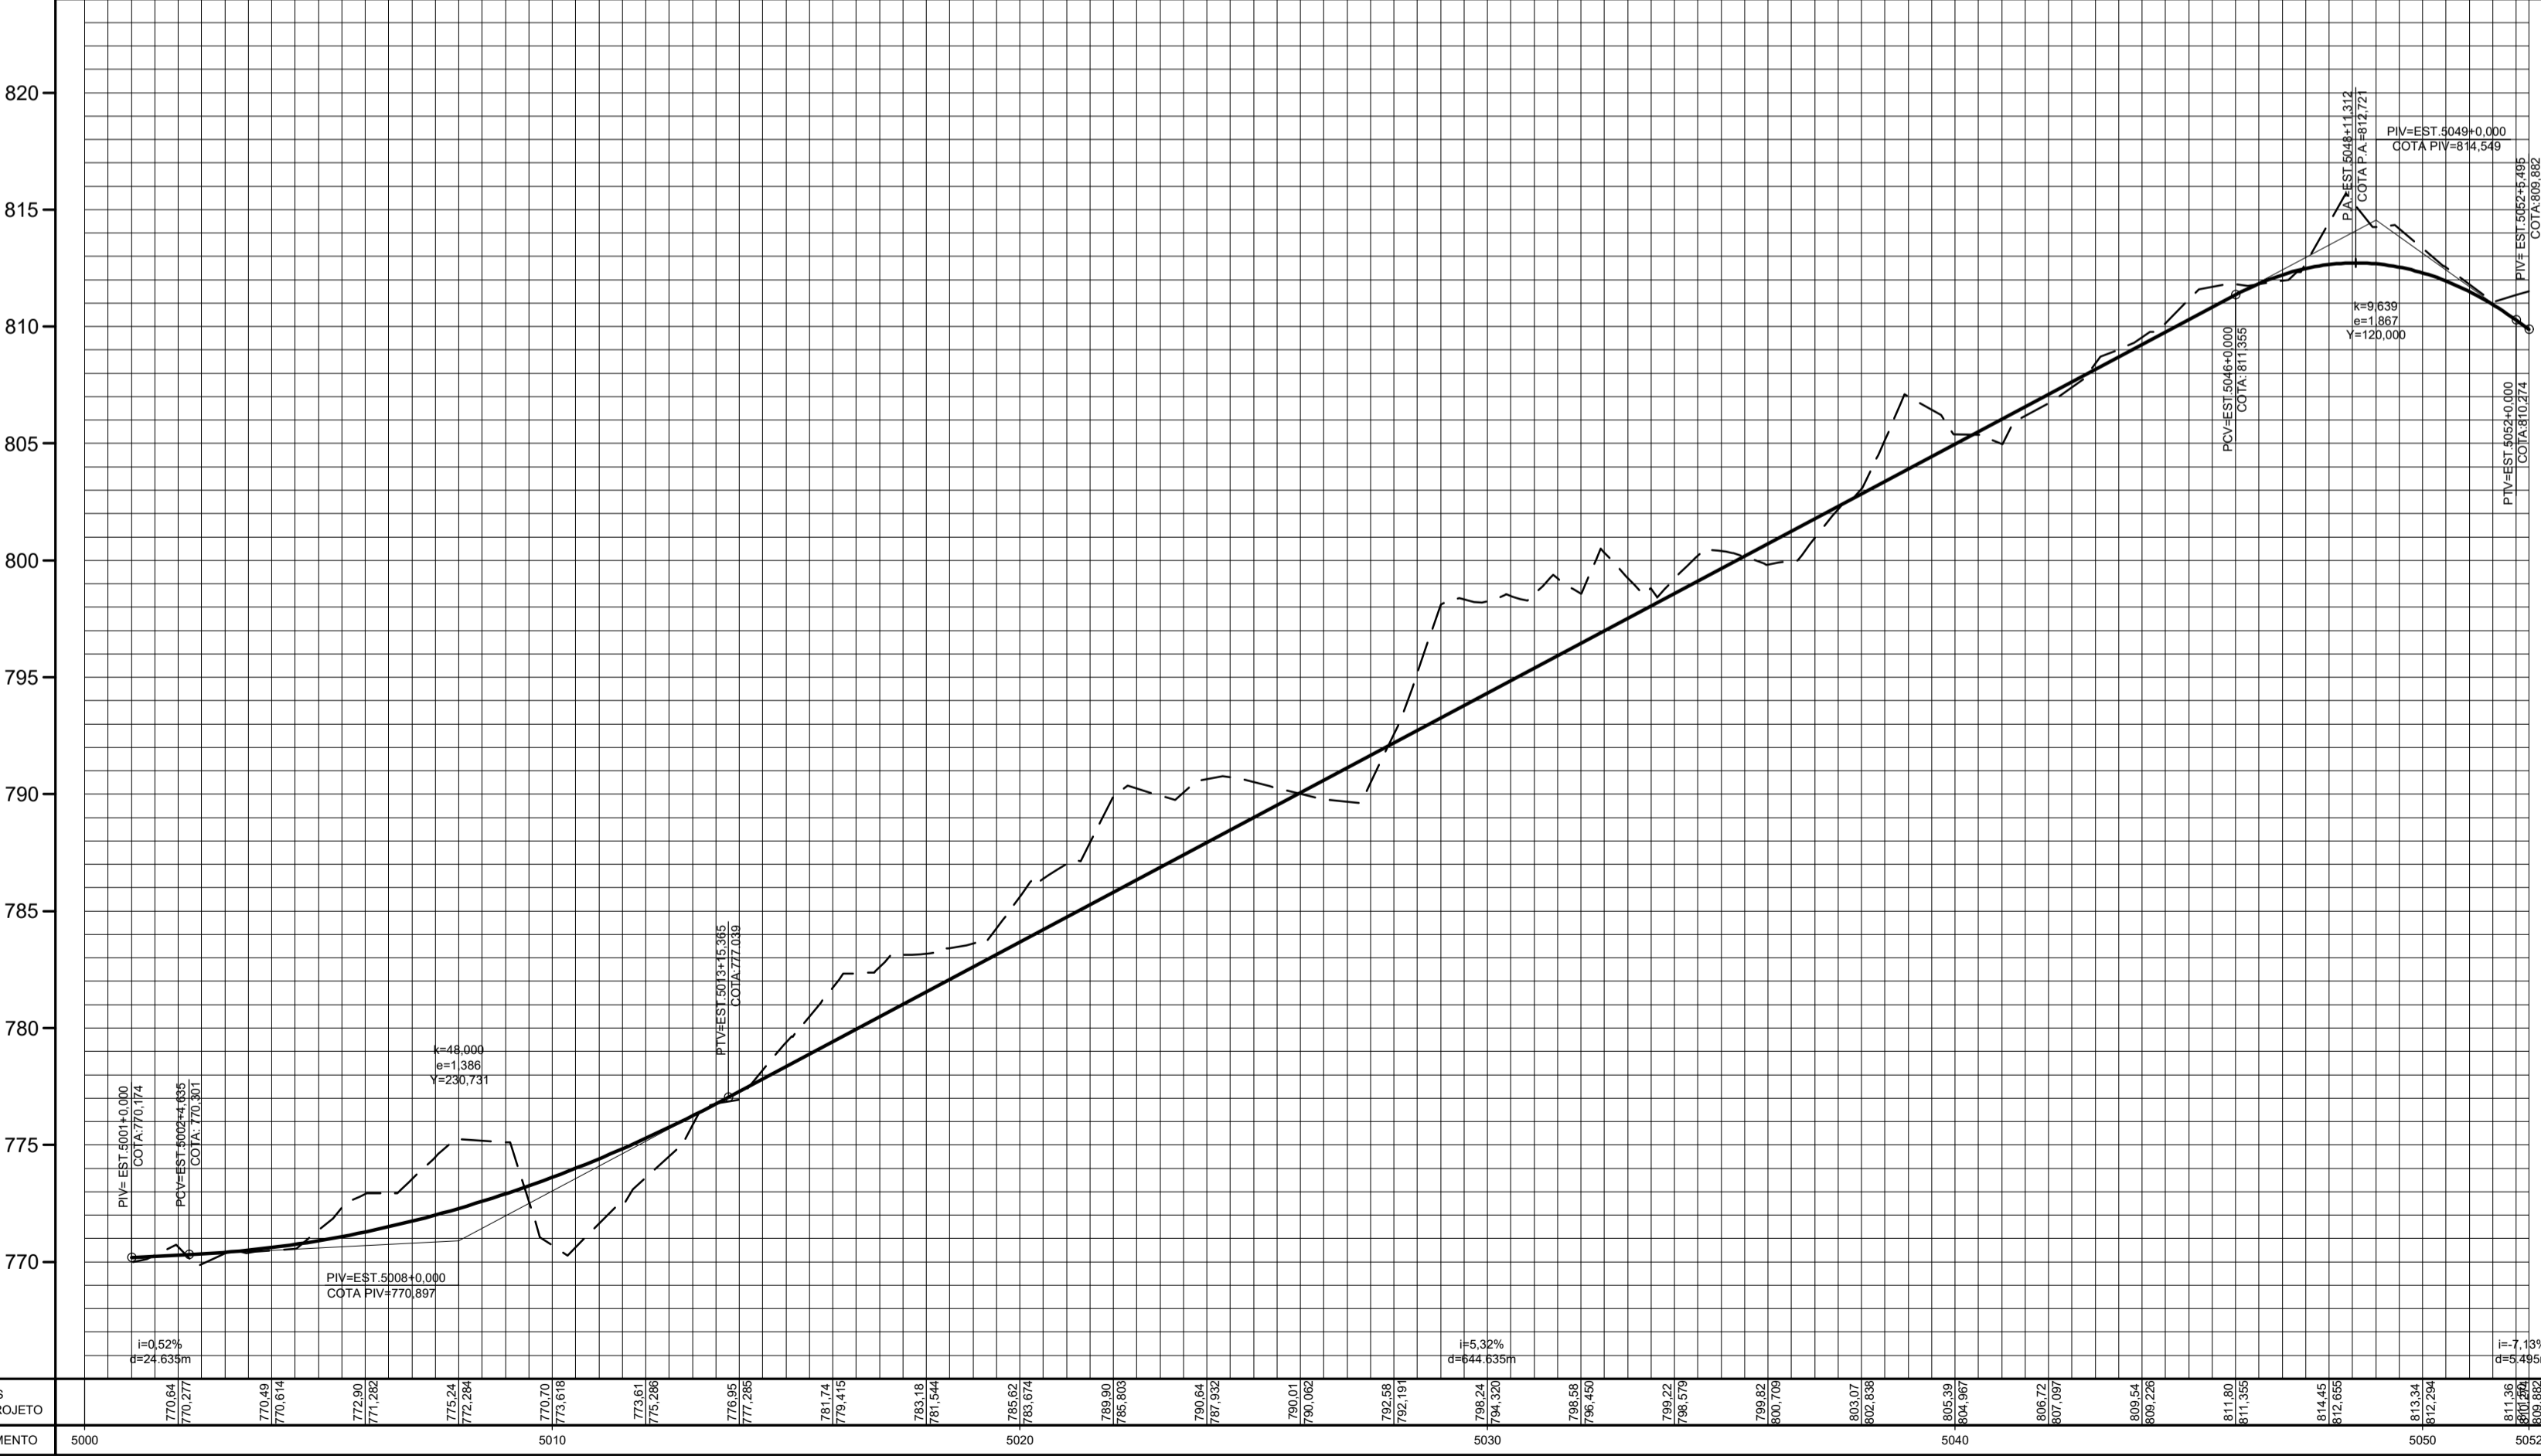

PERFIL RETORNO 3 - KM 27.2

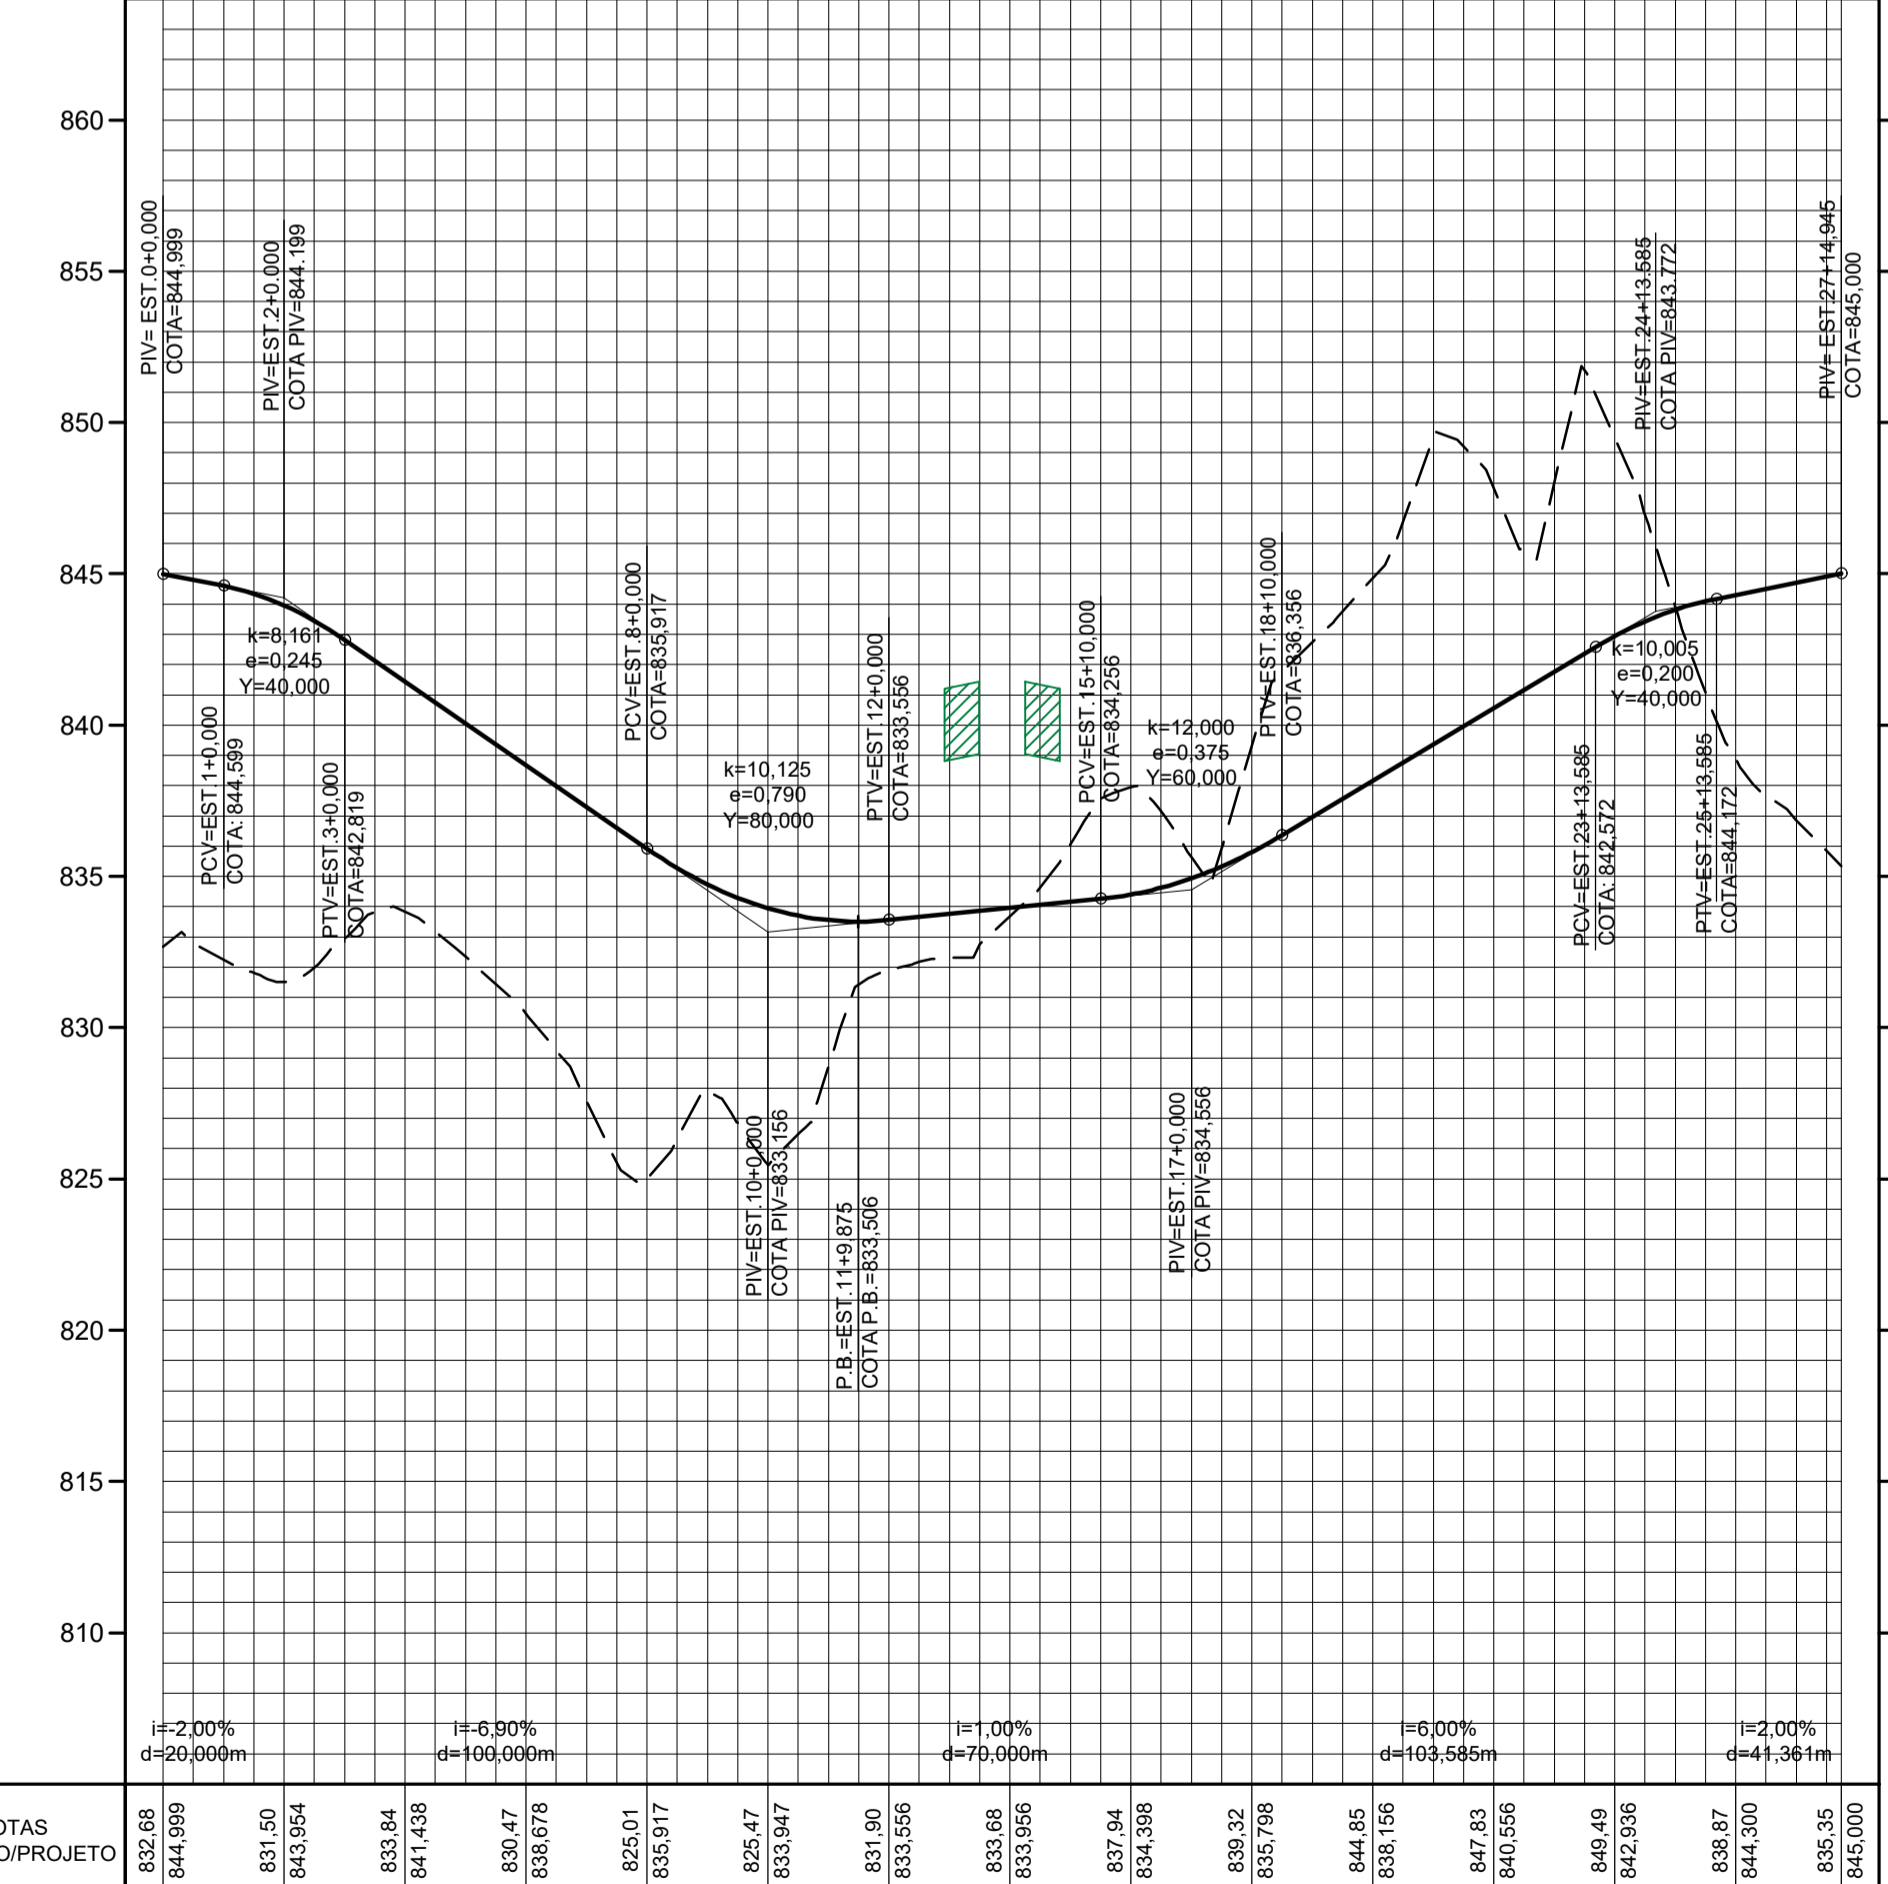

LEGENDA:  
 OAE PROPOSTA  
 GREIDE PROPOSTO  
 TERRENO EXISTENTE

NOTAS:  
 1. COTAS E DIMENSÕES EM METRO;

REG. N.º LOC.	RODOANEL RMBH/MG	LOTES	PROJETO GEOMÉTRICO CONCEITUAL PERFIS LONGITUDINAIS	ESCALA: H=1:5.000 V=1:500
VISTO	DATA 08/2020	LOTES	ALÇA OESTE - RODOANEL REGIÃO METROPOLITANA DE BELO HORIZONTE Entr. BR-262 (Betim) - Entr. LMG-806 (Ribeirão das Neves)	REG. N.º LOC.
FOLHA:			27	REG. N.º LOC.