




PERFIL I02-VIA\_EXPRESSA\_OESTE

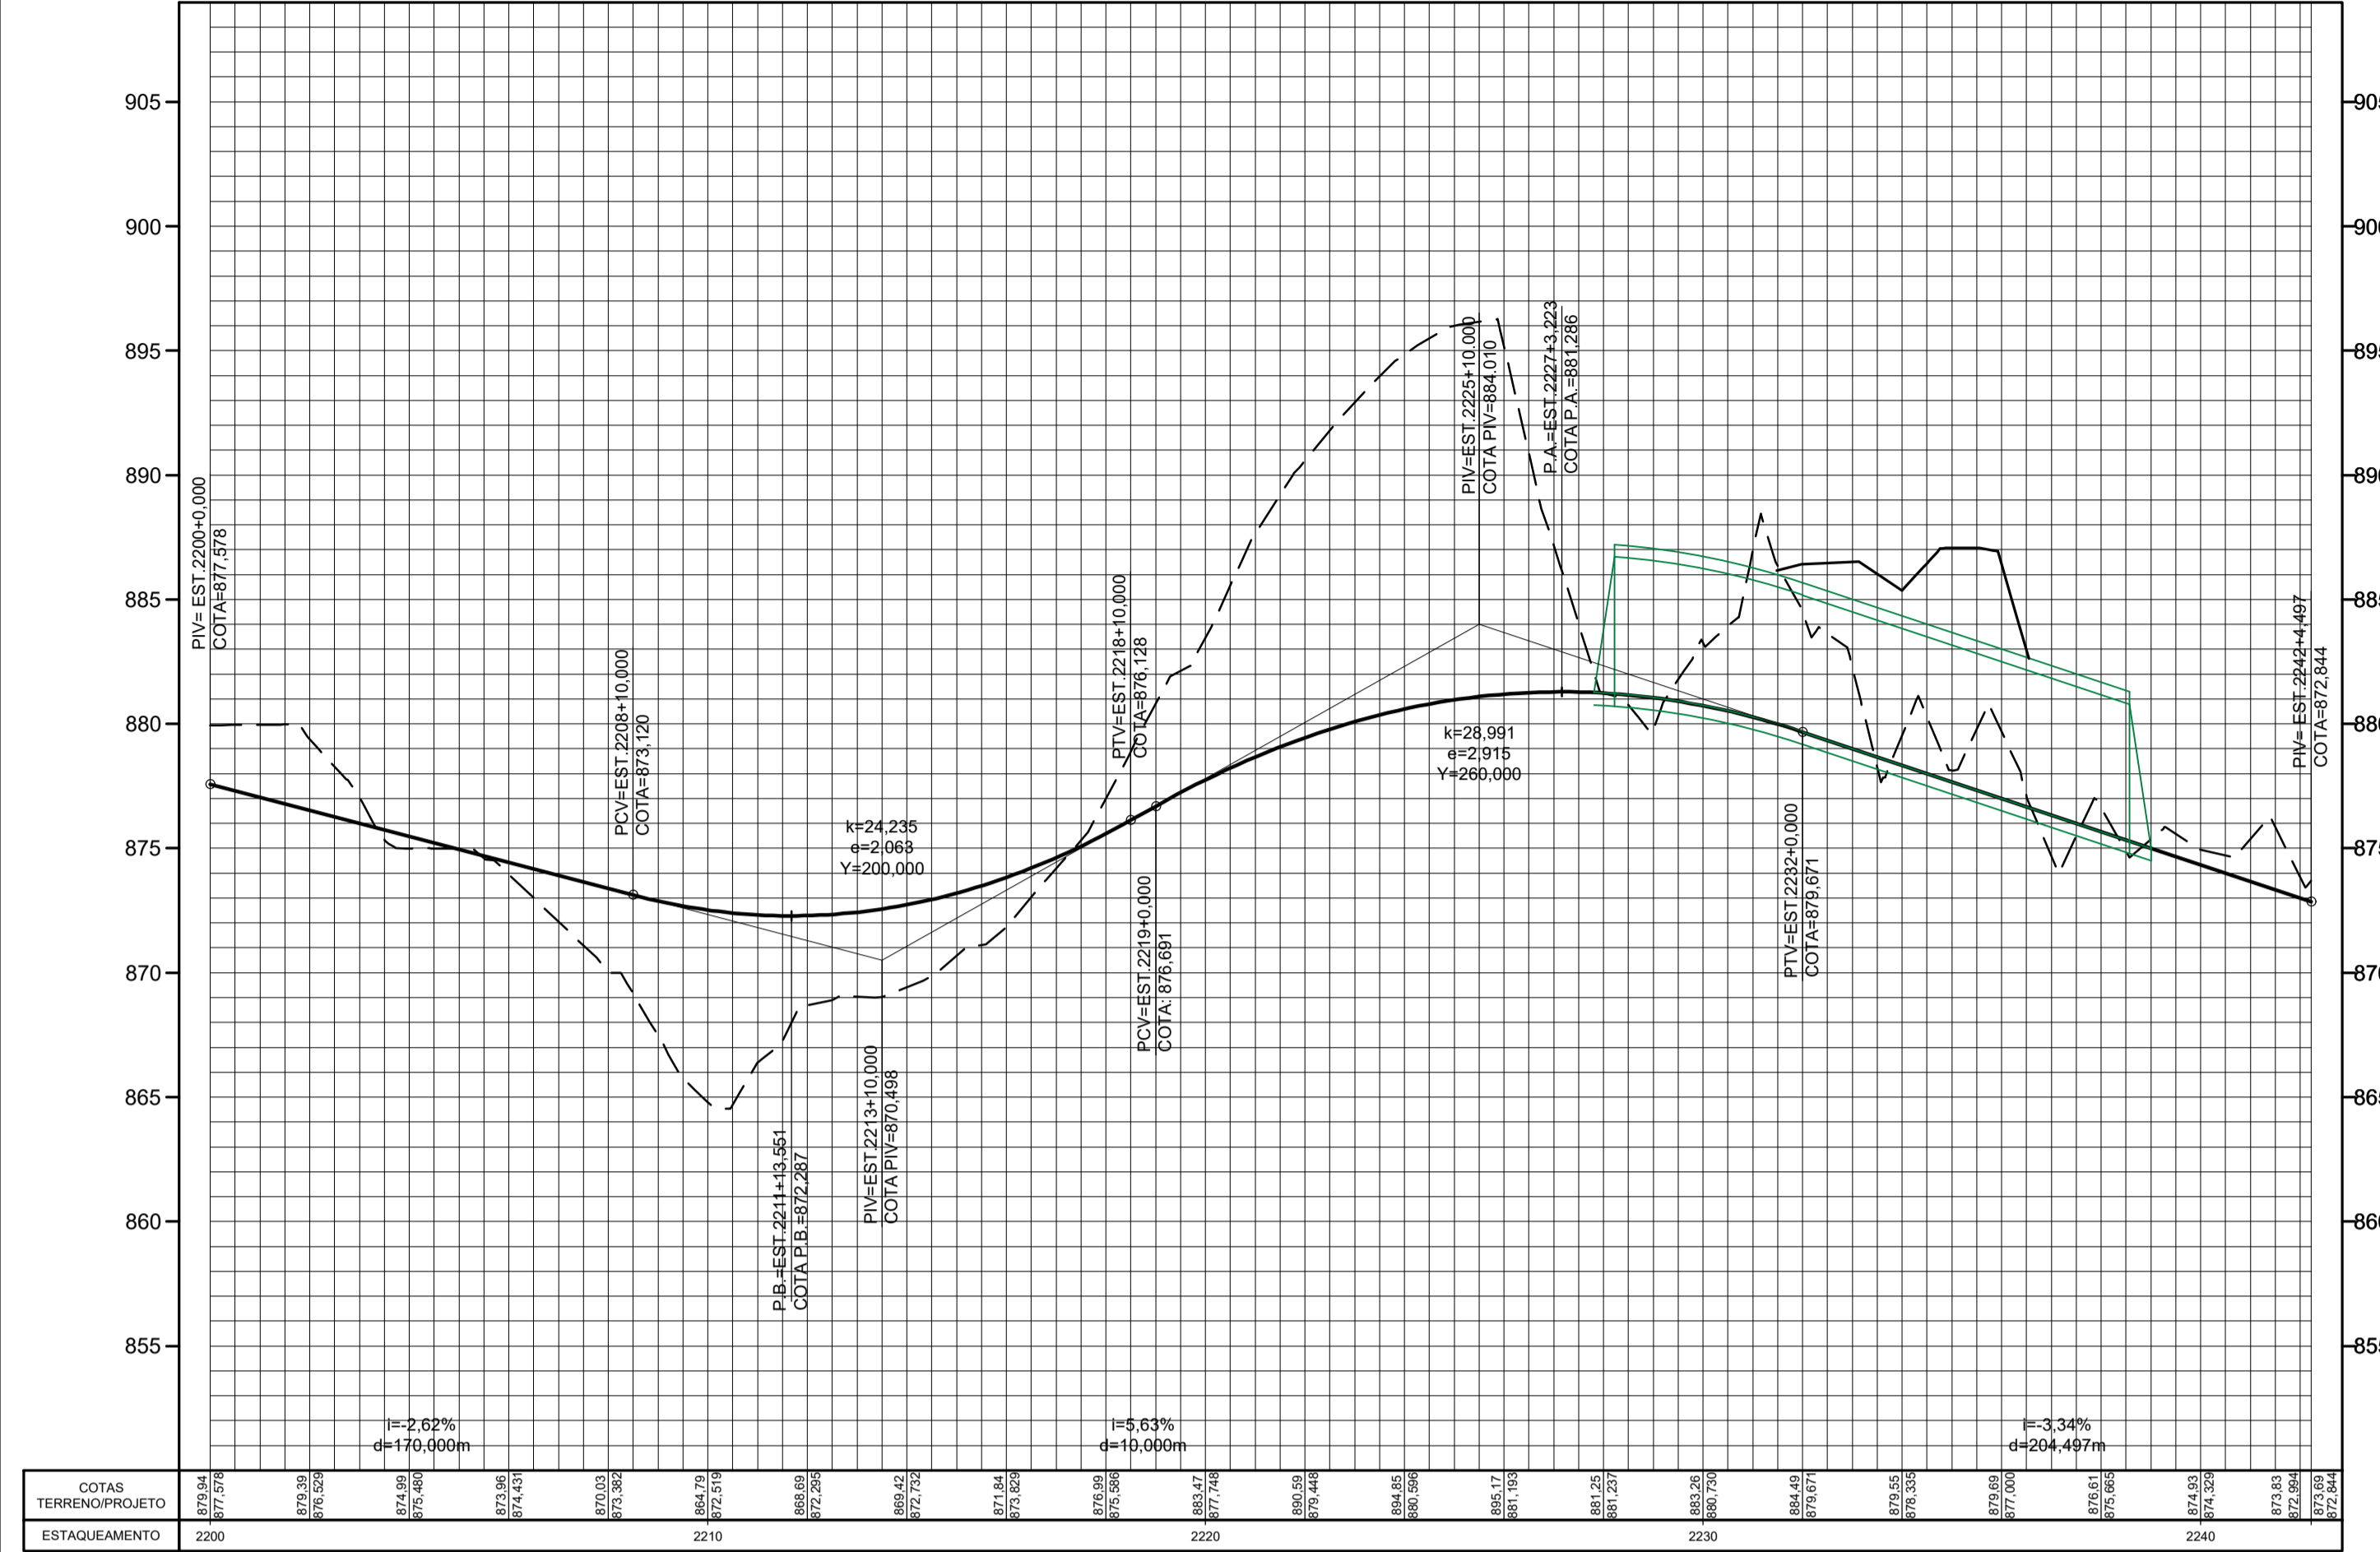


PERFIL I02-P.EXPR.O-RN.I

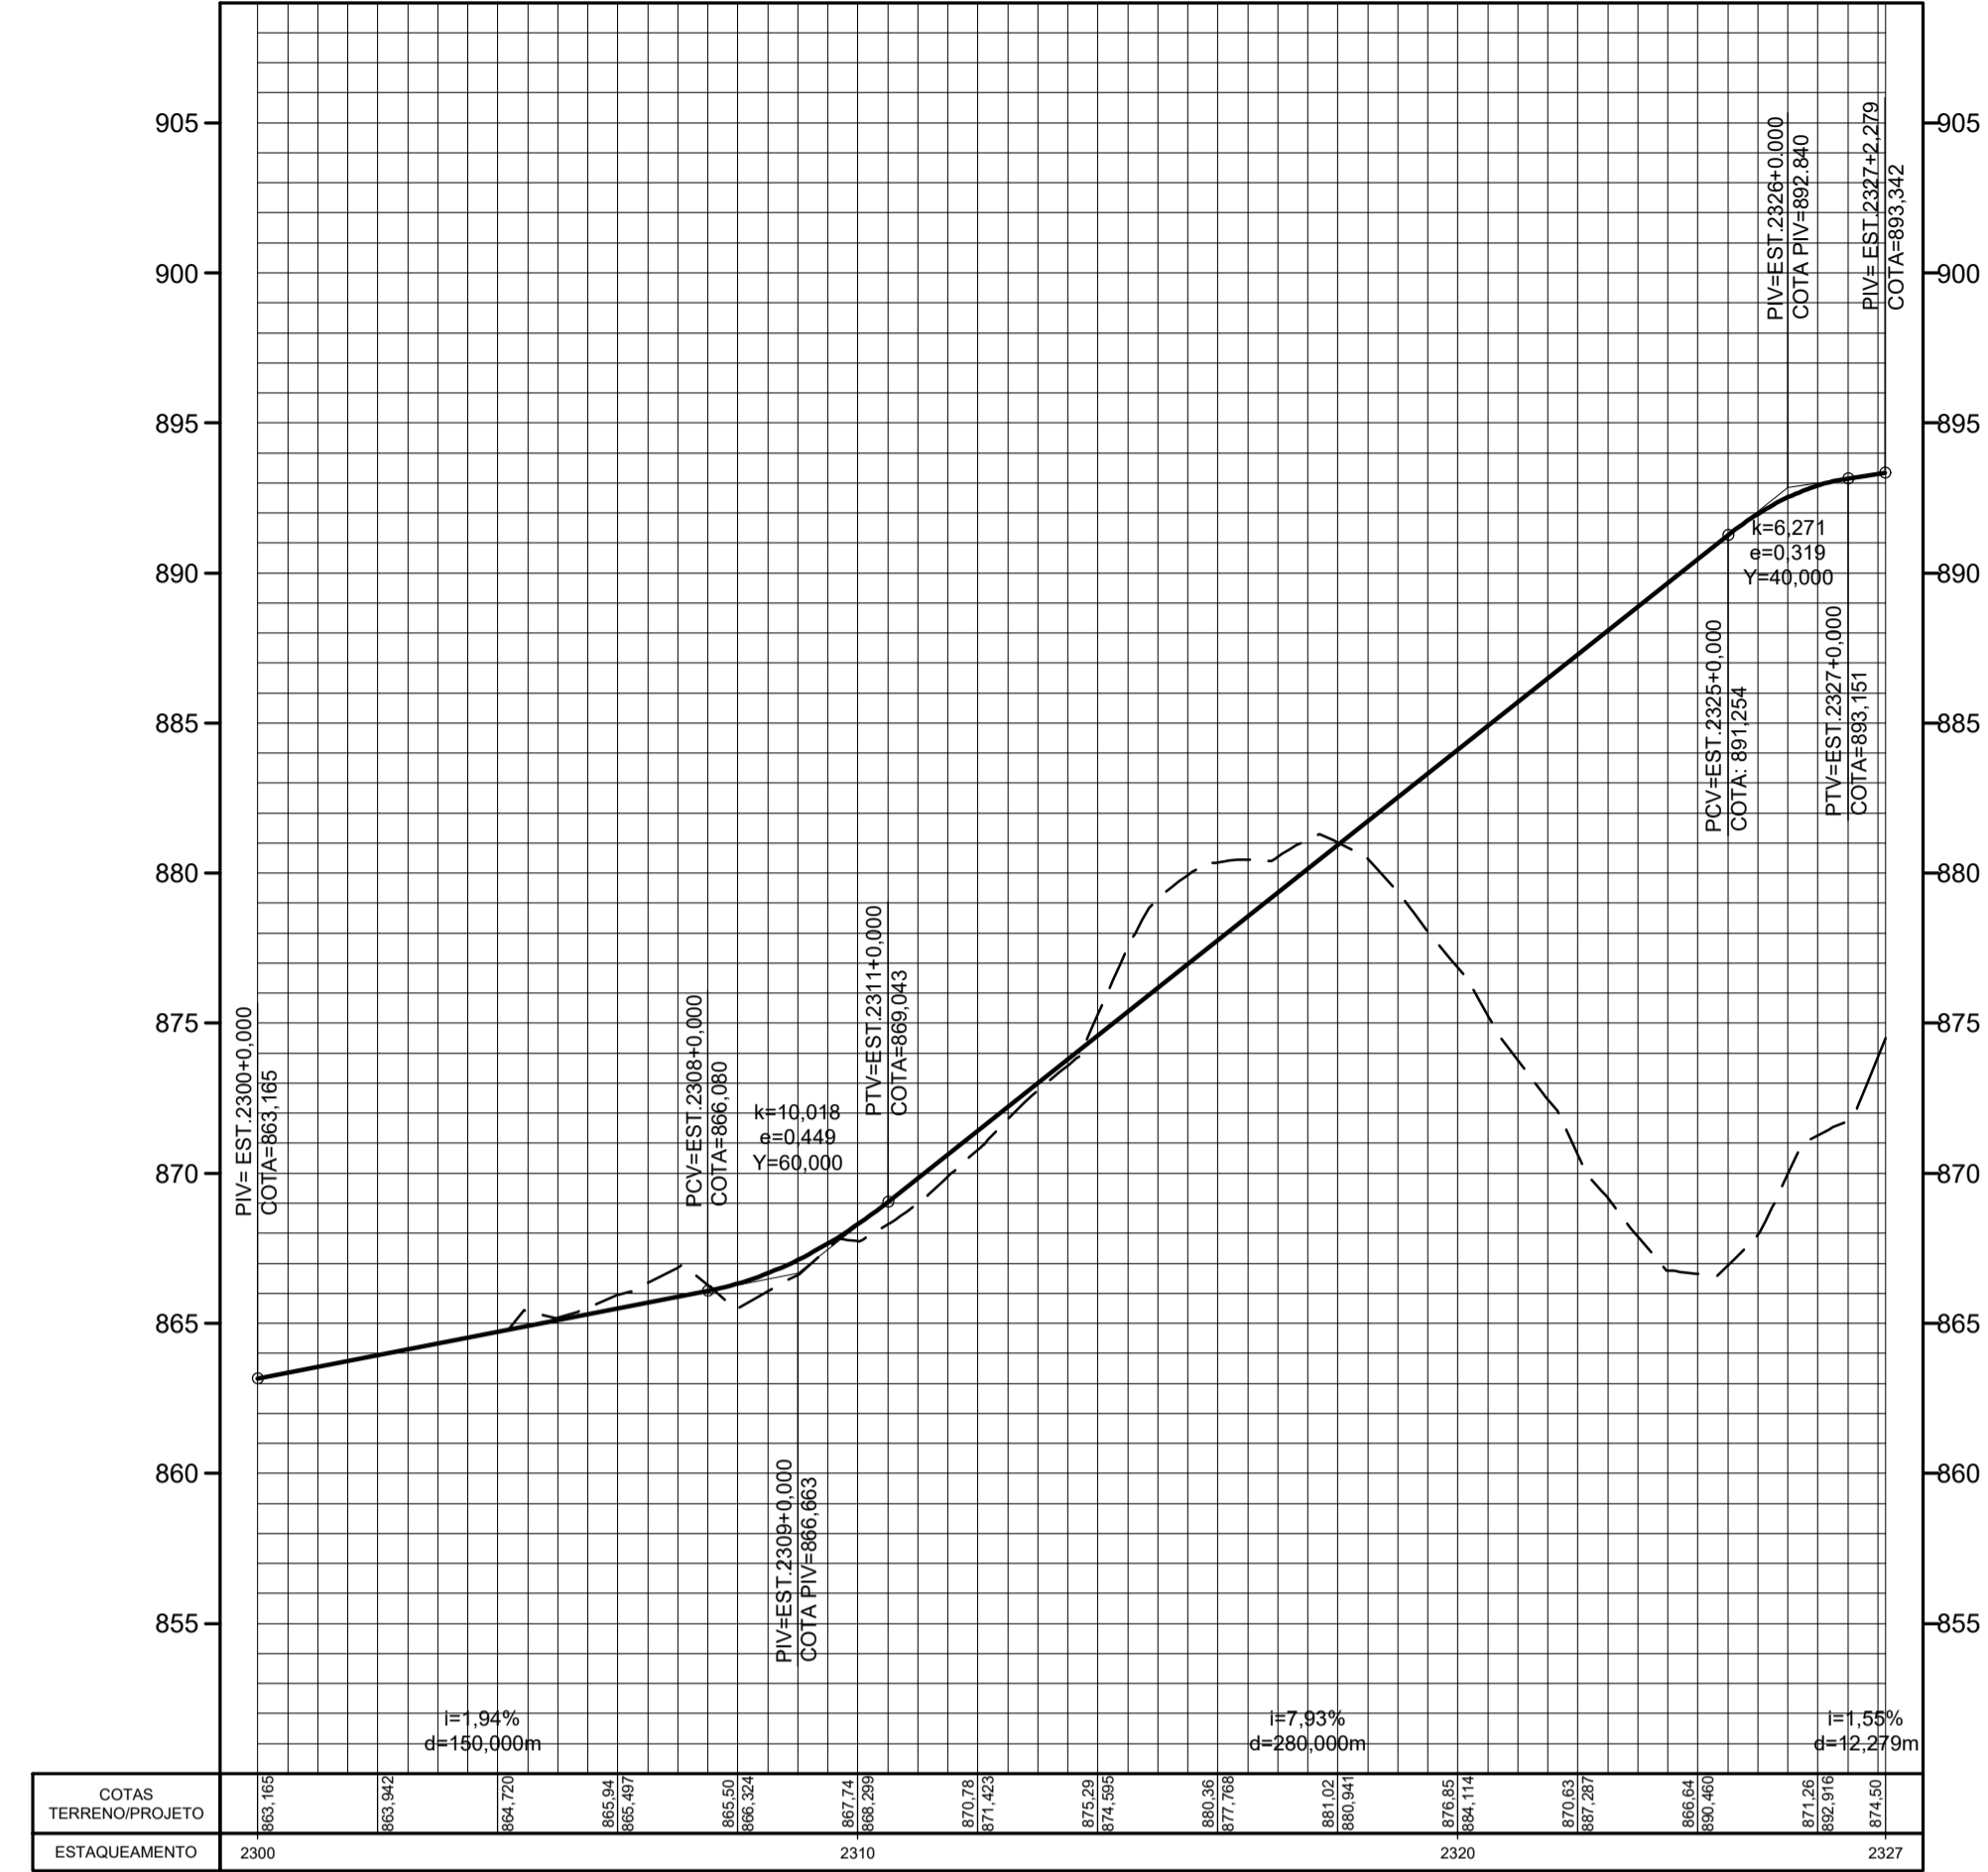

PERFIL I01-BR262.O-RN.I

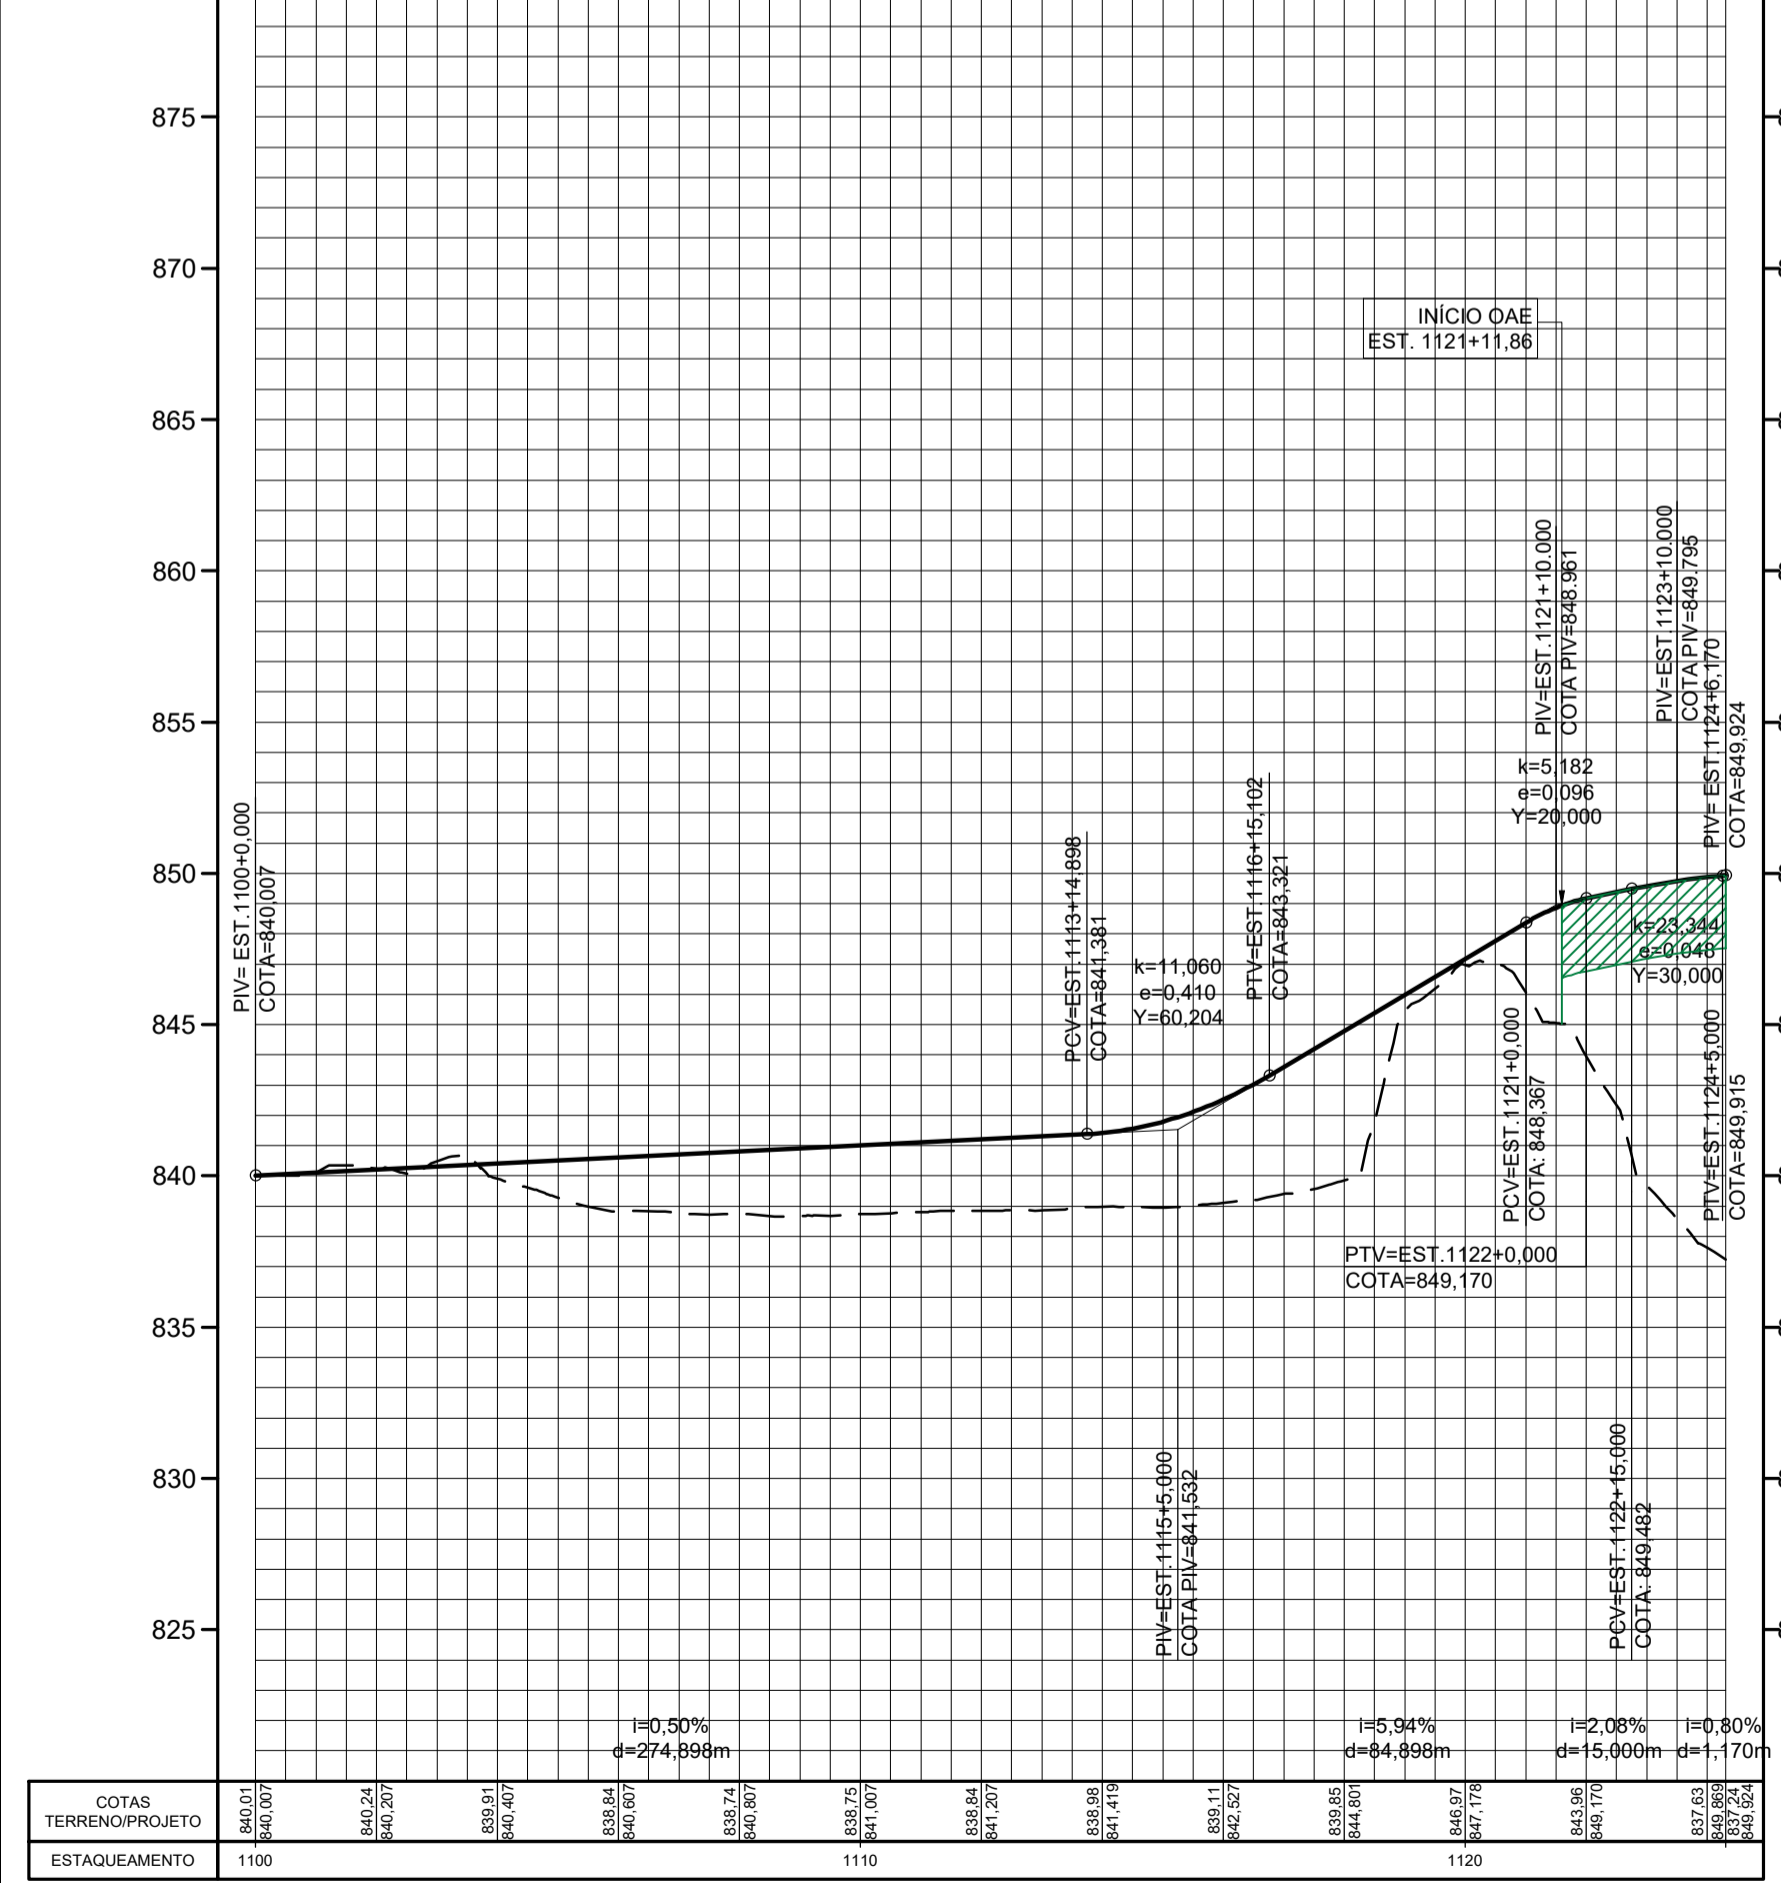

PERFIL RN-RETORNO1

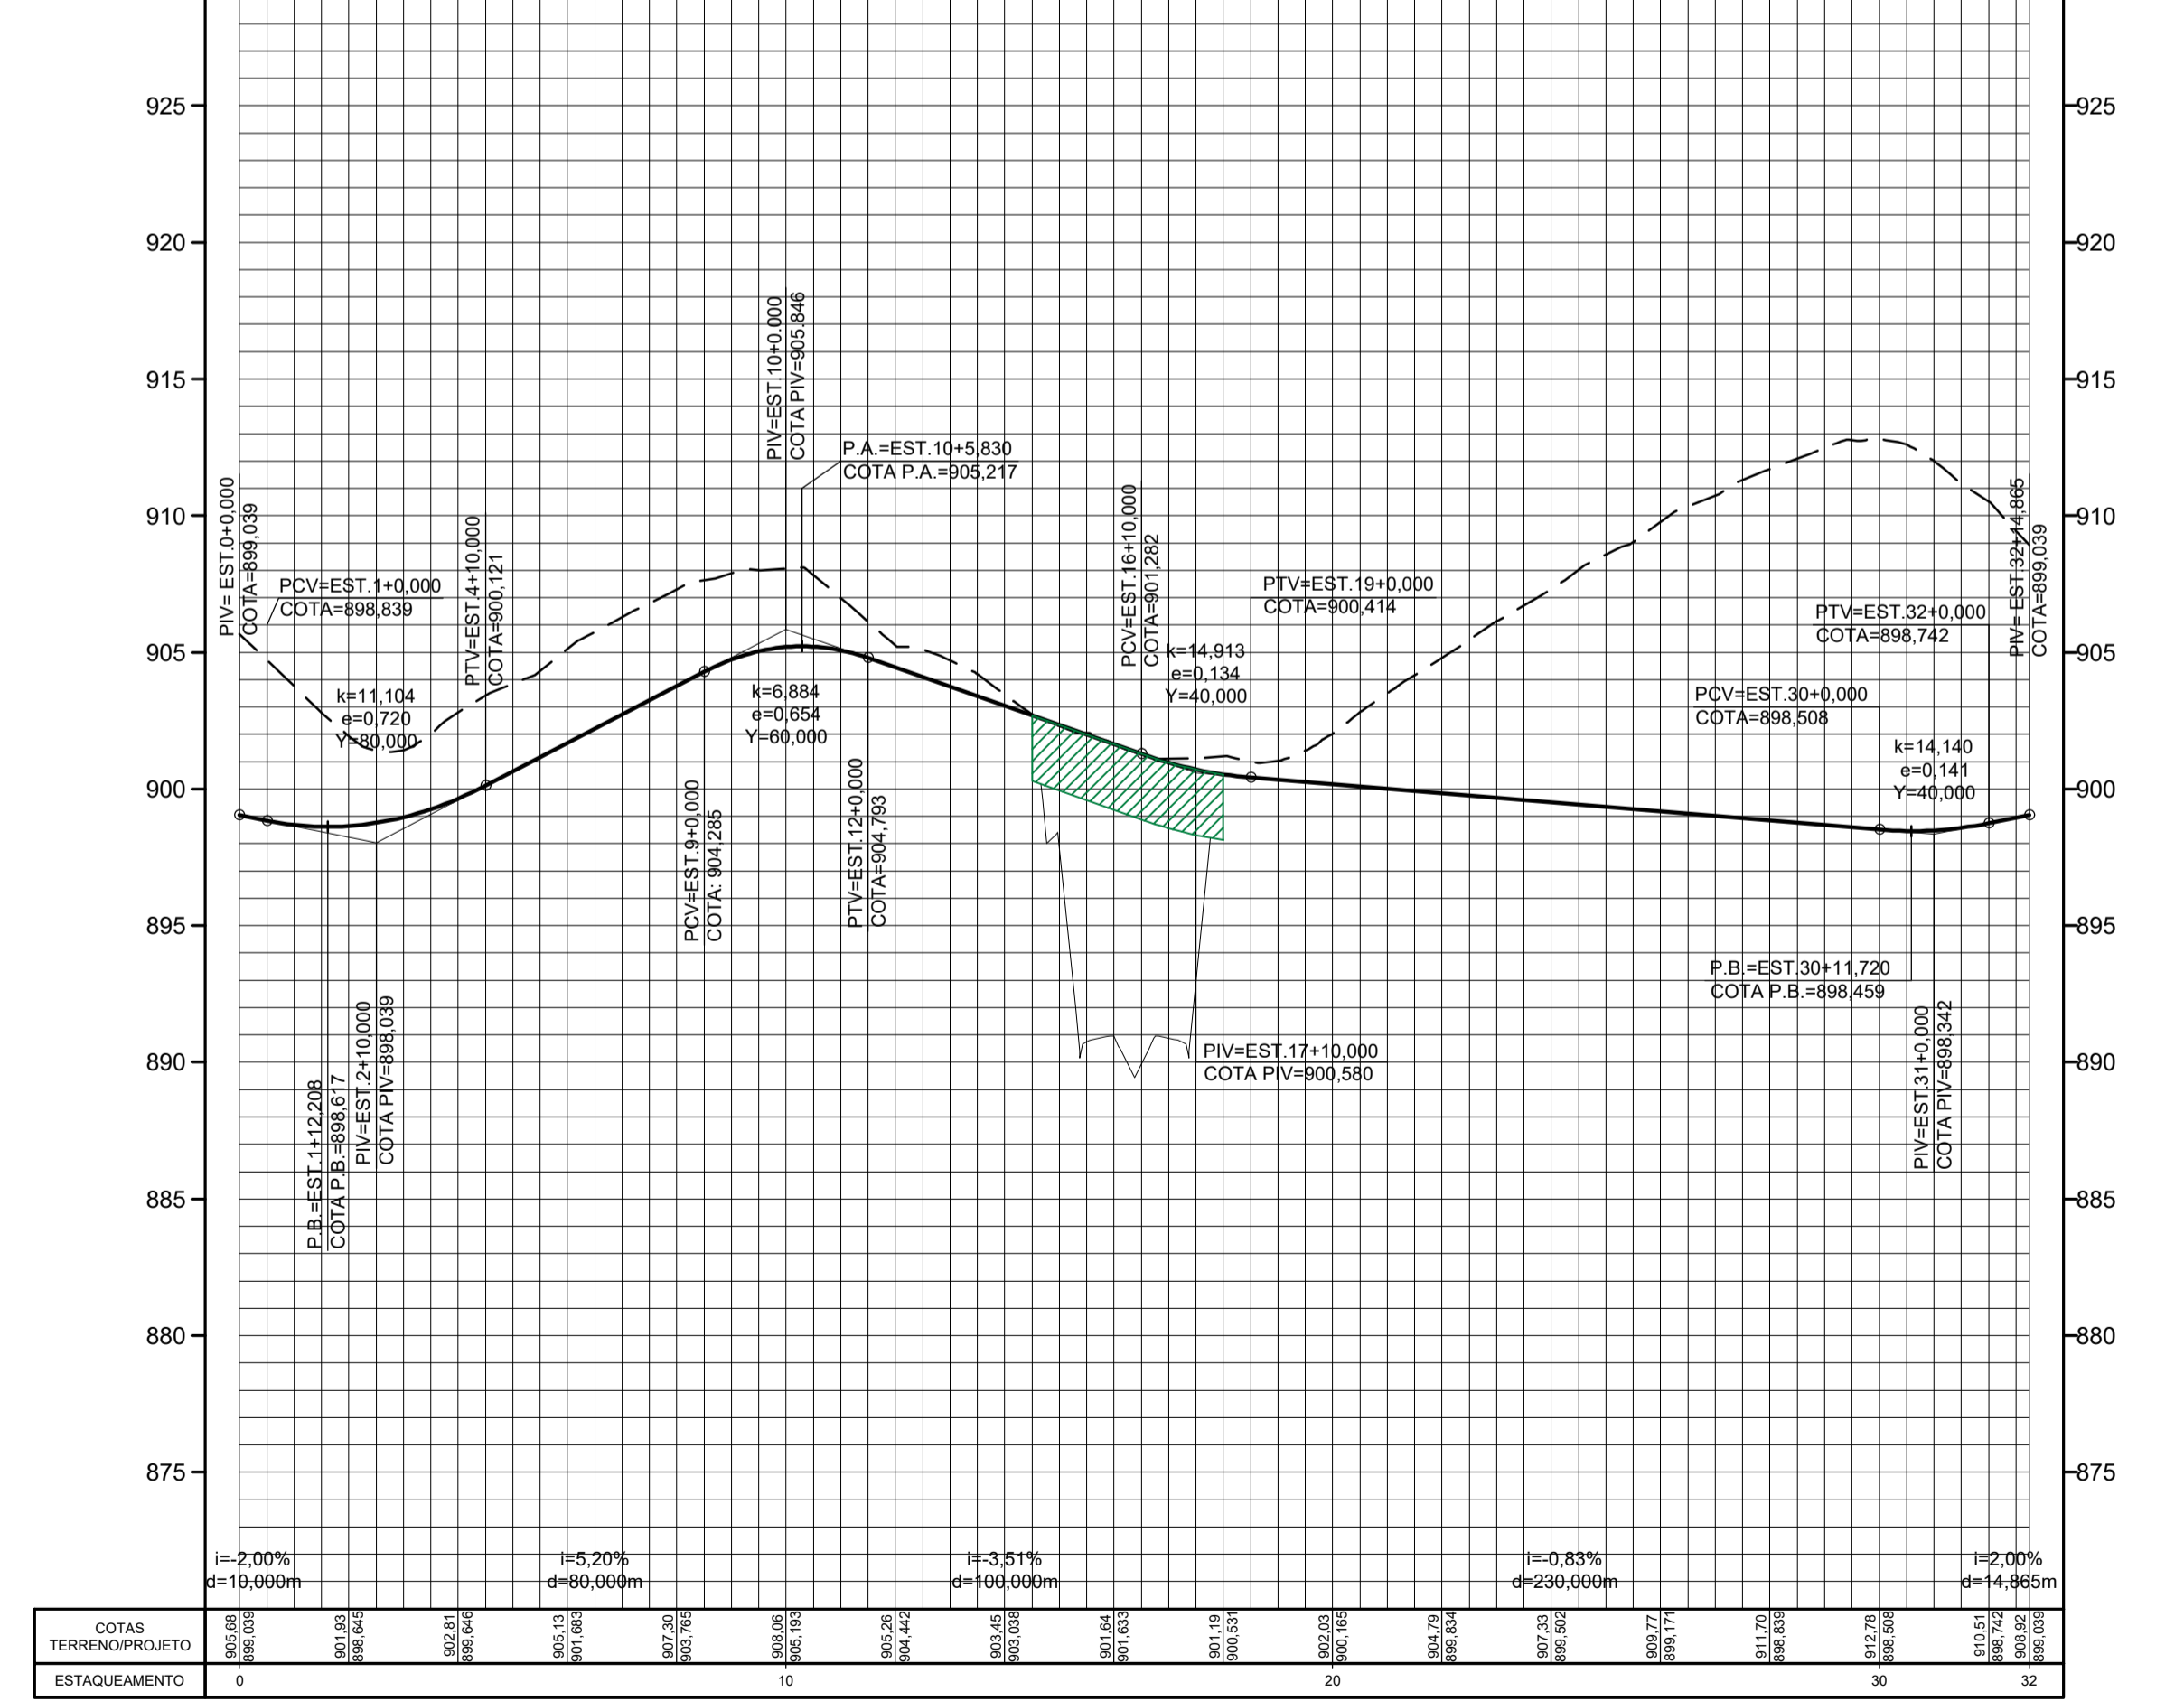

LEGENDA:  
 OAE PROPOSTA  
 GREIDE PROPOSTO  
 TERRENO EXISTENTE

NOTAS:  
 1. COTAS E DIMENSÕES EM METRO.

 REG. N.º LOC.	VISTO DATA 08/2020	LOTE RODÃOANEL RMBH/MG	TRECHO: SUBTRECHO: SEGMENTO: Alça Oeste - Rodãoanel Região Metropolitana de Belo Horizonte Entr. BR-262 (Betim) - Entr. LMG-806 (Ribeirão das Neves)	ESCALA: H=1:5.000 V=1:500