


PERFIL RMBH_SUL

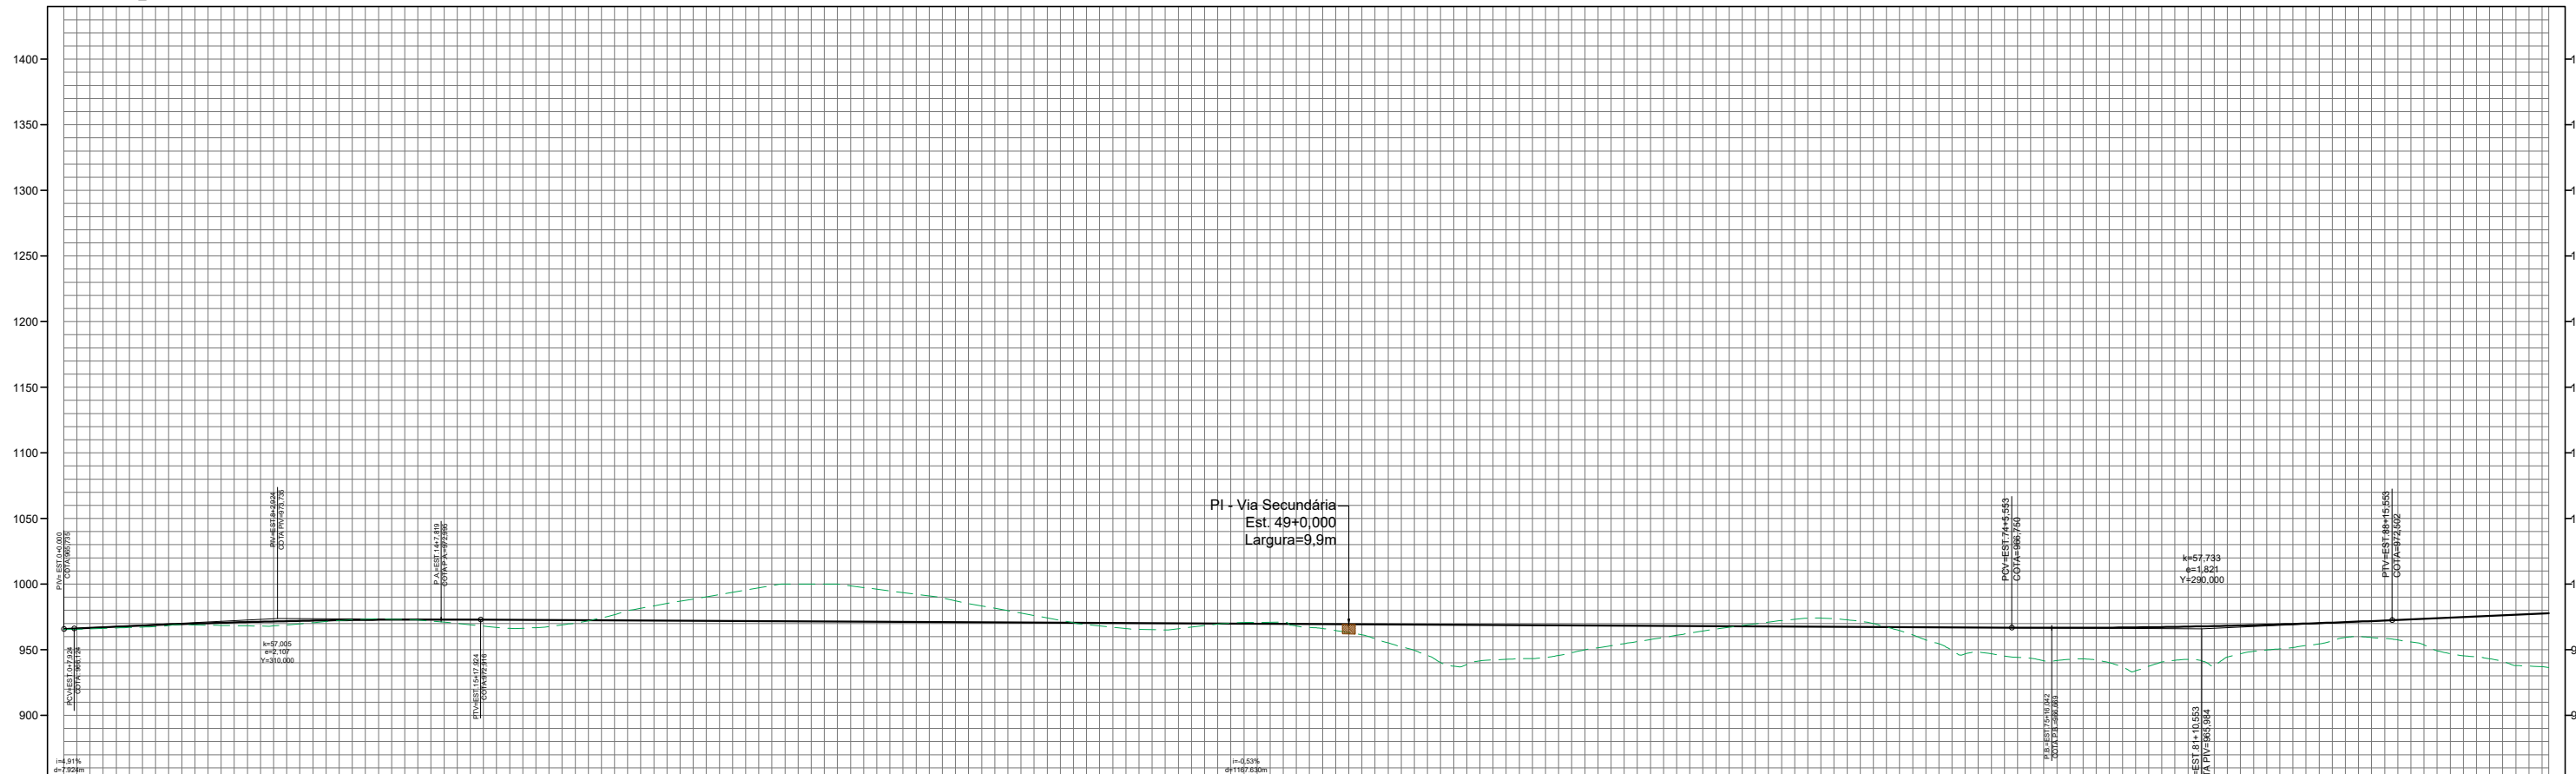

ESTACIÃO	966,535	968,01	967,609	968,47	969,207	968,51	970,525	968,14	971,562	971,50	972,319	973,51	972,795	971,74	972,999	968,02	972,905	966,83	972,094	972,05	972,483	967,59	972,271	968,82	966,39	971,849	1000,00	971,638	966,74	971,426	969,46	971,215	967,24	971,004	970,69	970,793	972,41	970,581	967,12	970,370	965,16	970,159	969,54	969,948	970,88	969,736	966,17	969,525	968,35	969,314	945,67	968,103	941,59	968,891	943,26	966,690	949,95	968,469	956,19	966,258	962,63	969,046	968,43	967,835	972,23	967,664	972,84	967,413	964,51	967,201	949,44	966,990	945,23	966,779	941,82	966,670	940,06	966,836	940,53	967,290	937,54	966,000	949,80	966,997	954,41	970,272	969,27	971,824	953,71	973,691	944,58	975,399	967,50	977,197
----------	---------	--------	---------	--------	---------	--------	---------	--------	---------	--------	---------	--------	---------	--------	---------	--------	---------	--------	---------	--------	---------	--------	---------	--------	--------	---------	---------	---------	--------	---------	--------	---------

CURVA Nº	La (m)	R (m)	D (m)	T (m)	AC	TE/PC/PI	EC	CE	ET/PT	POINÇO	PI
1	100,000	1324,000	214,240	107,354	09° 16' 18,24	14+19,734	5+18,734	17+13,974	22+13,974	E	7,783.290.249
2	100,000	400,000	312,378	194,643	44° 44' 41,35	77+3,870	82+3,87	97+16,248	102+16,248	E	7,783.437.529

NOTAS:
 1. COTAS E DIMENSÕES EM METRO;
 2. IMAGEM AÉREA OBTIDA DO GOOGLE EARTH (ACESSO EM 07/2021);
 3. VER CONVENÇÕES INDICADAS NO QUADRO GM-02.

	REG. Nº LOC.	RODOANEL RMBH/MG	TRECHO: Rodoanel Região Metropolitana de Belo Horizonte	ESCALA: H=1:5.000 V=1:5.000
	VISTO	DATA 07/2021	LOTTE	REG. Nº LOC.
			SEGMENTO: Entr. Contorno de Belim - Entr. BR-040 (Nova Lima) Alça Sul	FOLHA: RS-GM/30
PLANTA E PERFIL				