


PERFIL RMBH_SUL

PERFIL RMBH_ALT7

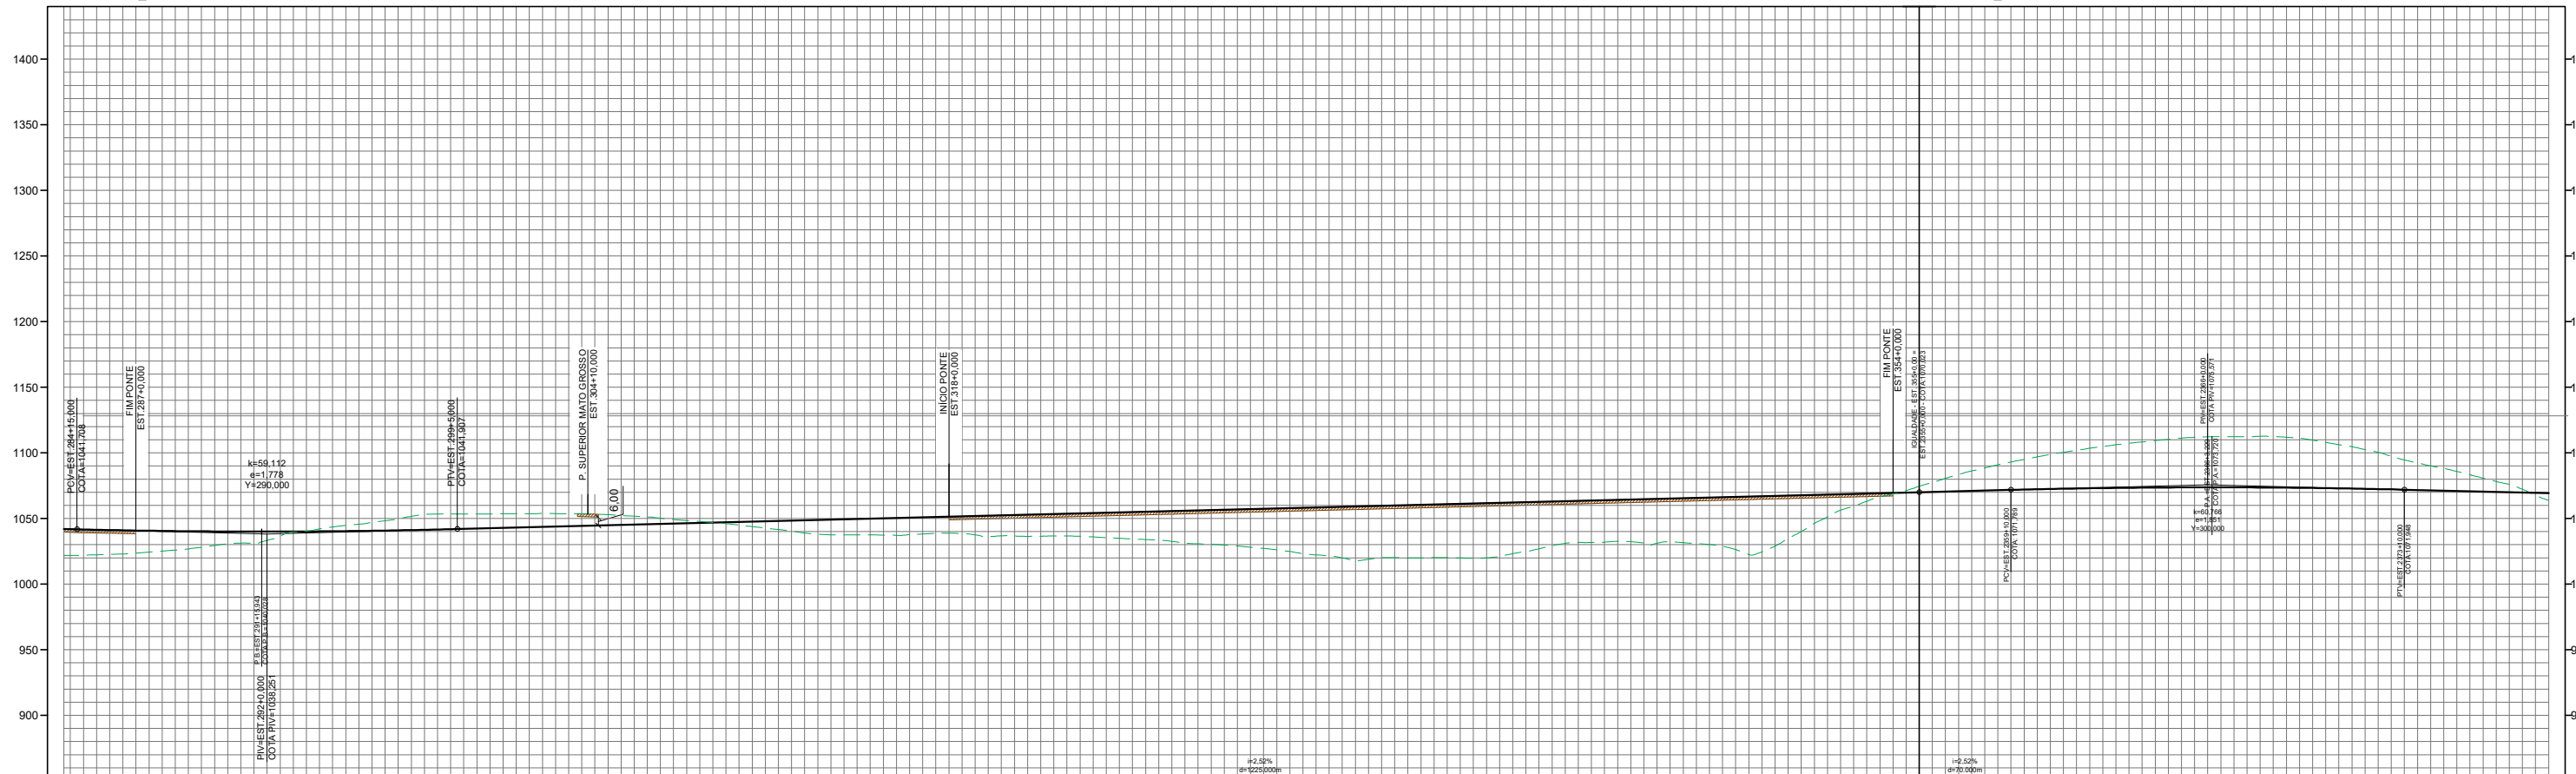

COTAS TERRENO/PROJETO	ESTACIAMENTO
1021,88	
1022,02	
1041,165	
1035,16	
1040,516	
1029,45	
1040,137	
1033,34	
1040,030	
1042,12	
1040,162	
1047,206	
1040,020	
1053,05	
1041,330	
1053,45	
1042,286	
1053,68	
1043,294	
1053,57	
1044,303	
1051,73	
1045,312	
1046,45	
1046,320	
1044,97	
1047,320	
1040,40	
1048,338	
1037,48	
1049,346	
1037,05	
1050,355	
1038,87	
1051,363	
1036,79	
1052,372	
1036,03	
1052,391	
1035,47	
1054,389	
1033,53	
1055,396	
1030,26	
1056,407	
1027,19	
1057,415	
1022,28	
1058,424	
1018,86	
1059,433	
1019,88	
1060,441	
1019,64	
1061,450	
1024,84	
1062,459	
1031,70	
1063,467	
1032,38	
1064,476	
1031,68	
1065,484	
1026,26	
1066,490	
1034,74	
1067,502	
1026,25	
1068,510	
1068,68	
1069,519	
1060,57	
1070,528	
1060,89	
1071,536	
1068,83	
1072,541	
1104,86	
1073,150	
1109,33	
1073,567	
1112,23	
1073,720	
1112,57	
1073,699	
1109,84	
1073,235	
1102,48	
1072,588	
1092,30	
1071,106	
1083,29	
1070,740	
1072,26	
1083,74	
1069,291	

CURVA Nº	Lo (m)	R (m)	D (m)	T (m)	AC	TEPC/PI	EC	CE	ET/PT	PONTO	PI
IGUALD.	-	-	-	-	-	235+0,000	-	-	-	N	7,784 703,283
						2355+0,000	-	-	-	E	631,790 481

- NOTAS:
1. COTAS E DIMENSÕES EM METRO;
 2. IMAGEM AÉREA OBTIDA DO GOOGLE EARTH (ACESSO EM 07/2021);
 3. VER CONVENÇÕES INDICADAS NO QUADRO GM-02.

	REG. Nº LOC.	RODOANEL RMBH/MG	TRECHO: Rodoanel Região Metropolitana de Belo Horizonte	ESCALA: H=1:5.000 V=1:5.000
	DATA	07/2021	SEGMENTO: Entr. Contorno de Betim - Entr. BR-040 (Nova Lima) Alça Sul	REG. Nº LOC.
VISTO	LOTE	PLANTA E PERFIL		FOLHA: RS-GM/33