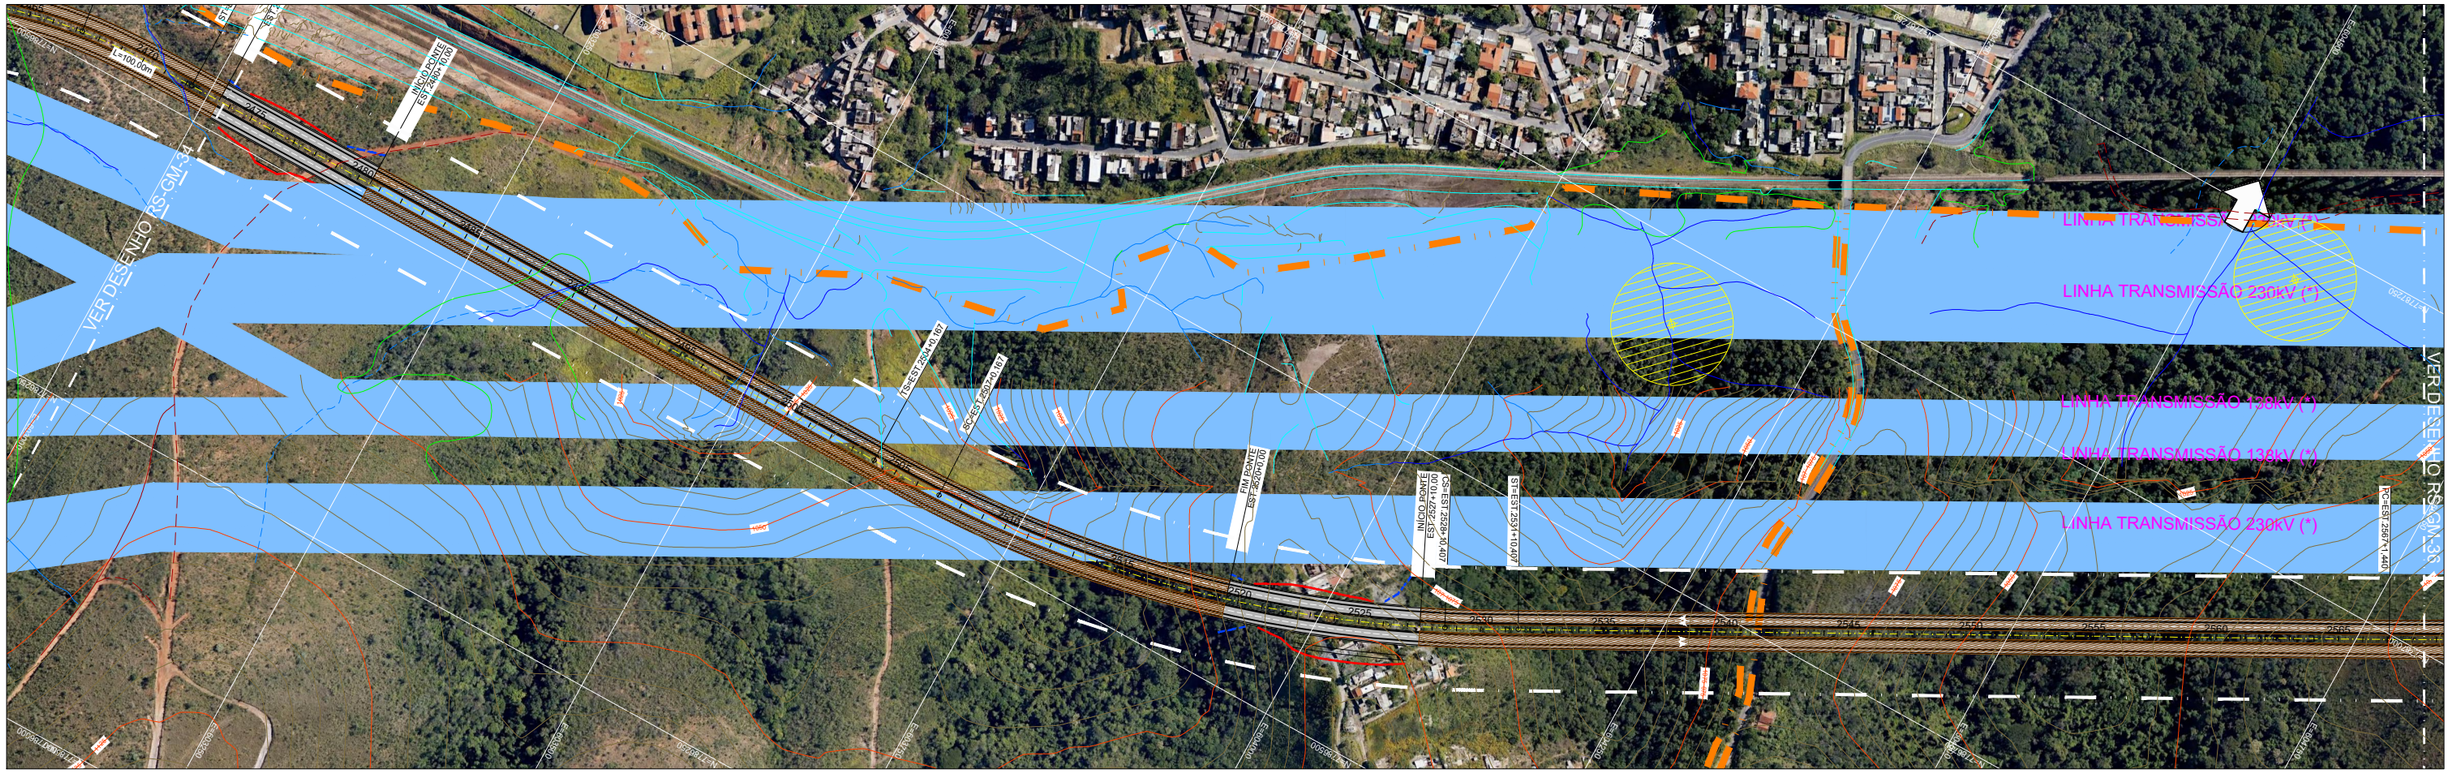

PERFIL RMBH_ALT7

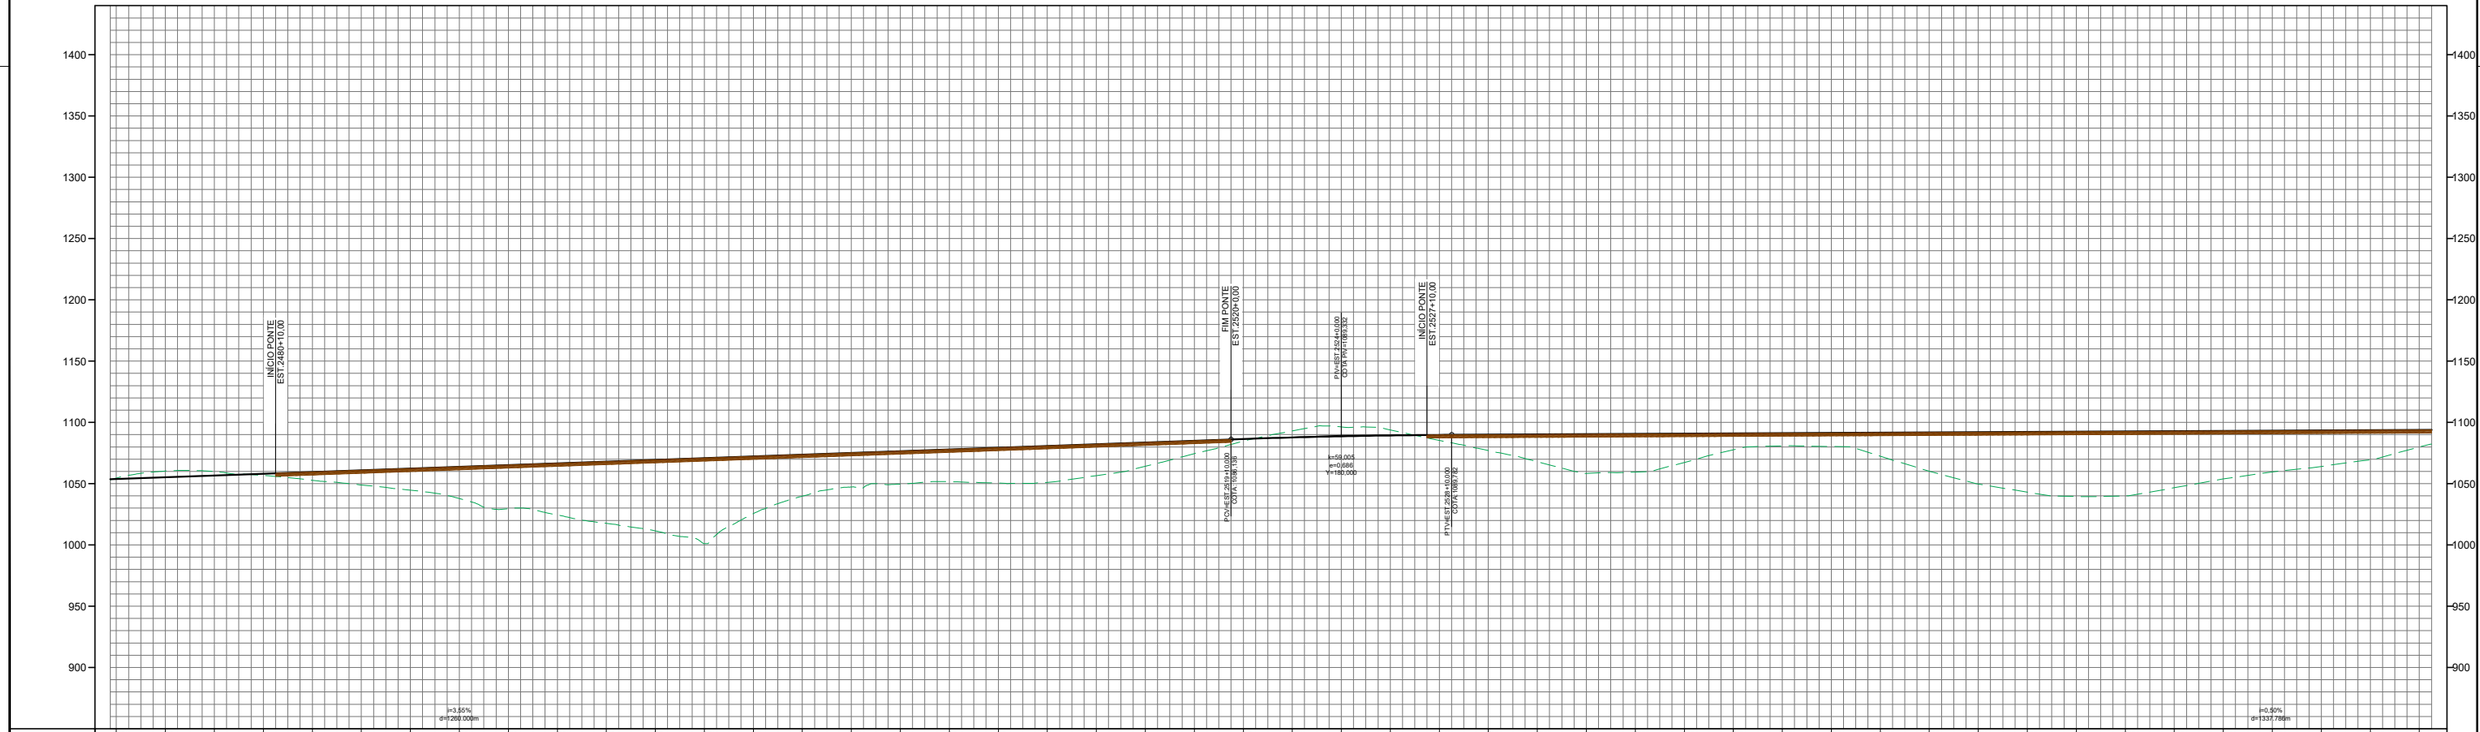

| COTAS TERRENO/PROJETO | | |