


MATERIAL DE 1ª E 2ª CATEGORIA  
 MATERIAL DE 3ª CATEGORIA

REBAIXAMENTO PARA COLCHÃO DRENANTE  
 SOLOS SATURADOS/COMPRESSÍVEIS

SM-01  
 SONDAGENS MISTAS  
 SP-01  
 SONDAGENS PERCUSSÃO

F-01/2001  
 SONDAGENS PERCUSSÃO EXECUTADAS EM 2001

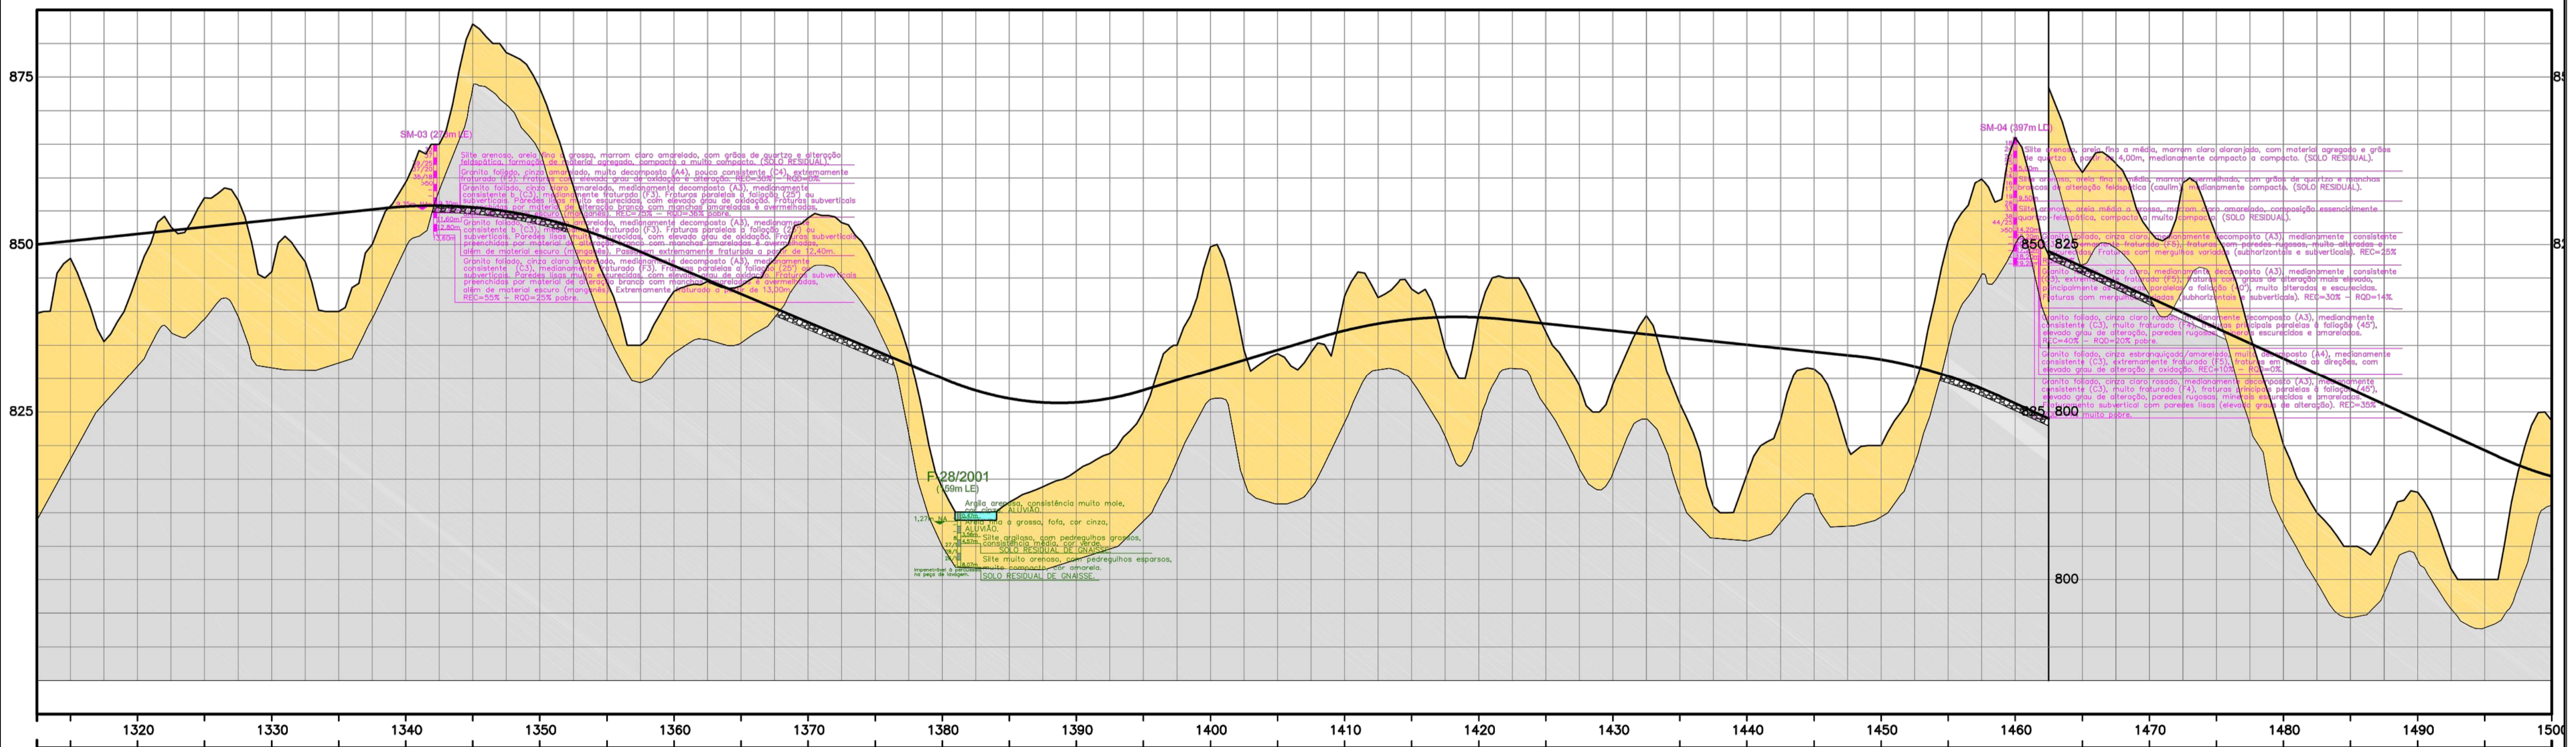

		accentureconsulting RODOANEL RMBH/MG	MINAS GERAIS TRECHO: Alça Norte – Rodoanel Região Metropolitana de Belo Horizonte SUBTRECHO: SEGMENTO:	REG. N.º LOC.
		VISTO DATA 07/2020	LOTE	PERFIL GEOLÓGICO-GEOTÉCNICO