

MATERIAL DE 1ª E 2ª CATEGORIA

MATERIAL DE 3ª CATEGORIA


REBAIXAMENTO PARA COLCHÃO DRENANTE

SOLOS SATURADOS/COMPRESSÍVEIS

SM-01
SONDAGENS MISTAS

SP-01
SONDAGENS PERCUSSÃO

F-01/2001
SONDAGENS PERCUSSÃO EXECUTADAS EM 2001

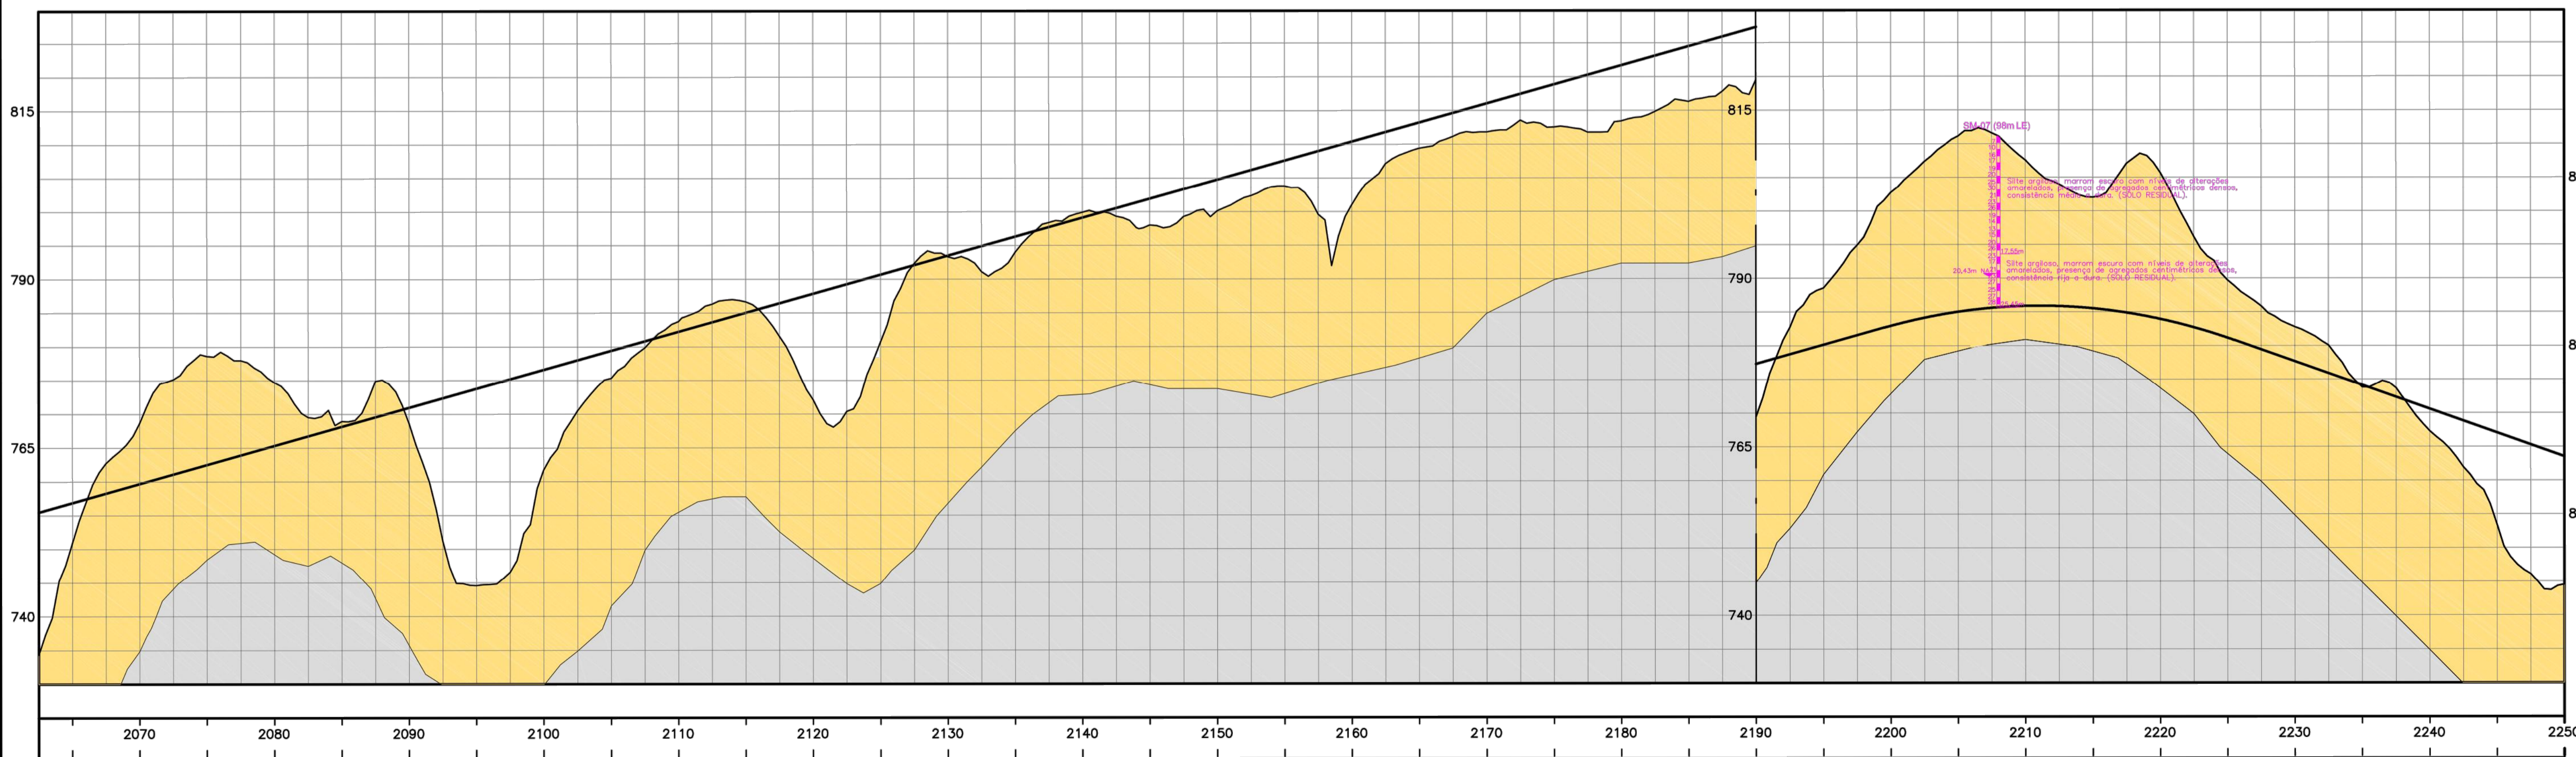

	accentureconsulting		REG. N.º LOC.
	RODOANEL RMBH/MG	TRECHO: Alça Norte – Rodoanel Região Metropolitana de Belo Horizonte	FOLHA: 07
VISTO	DATA 07/2020	LOTE	PERFIL GEOLÓGICO-GEOTÉCNICO