


PERFIL RMBH_SUL

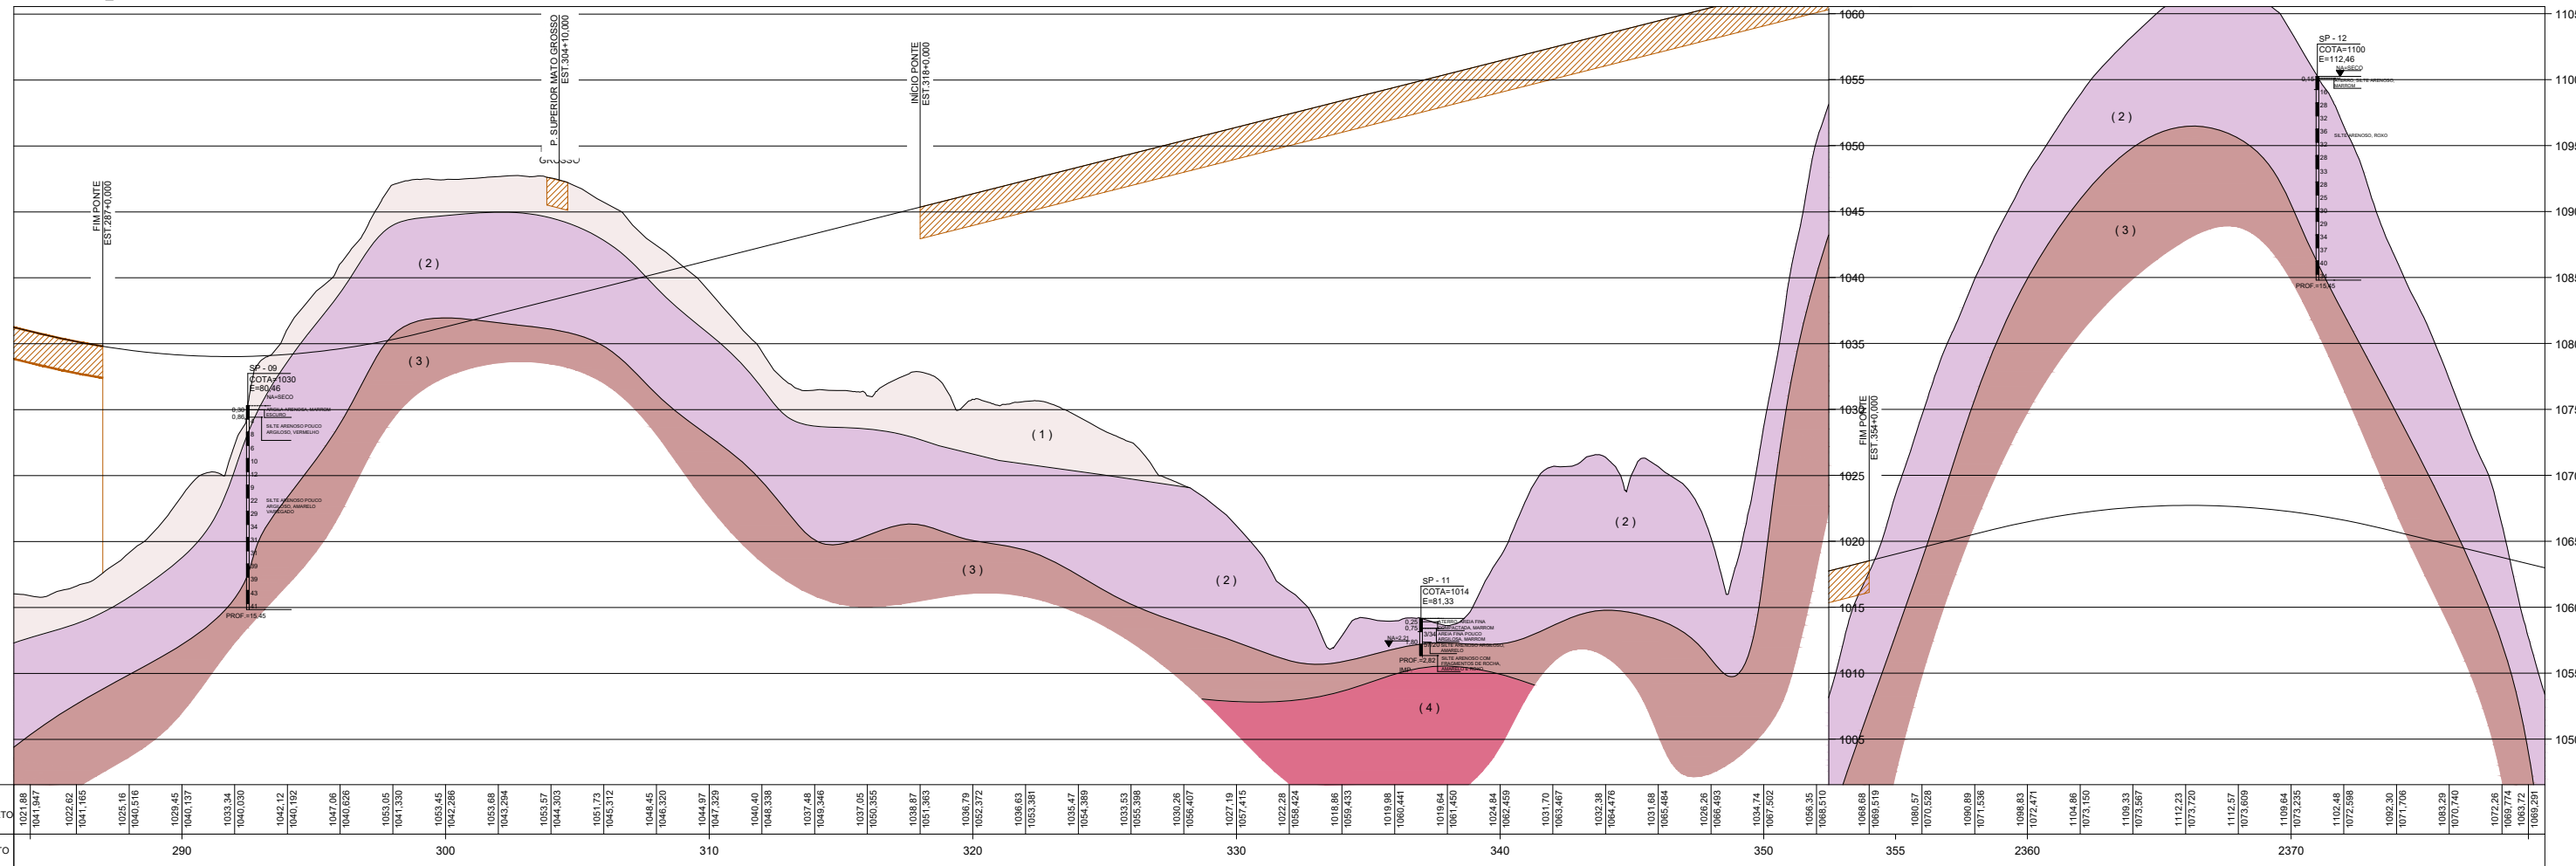

LEGENDA EM PLANTA

- GRUPO SABARÁ
- PP2ms - CLORITA XISTO, METALUFO E METAGRAUVAÇA
- GRUPO PIRACICABA
- PP1ms - FLUTO, XISTO, QUARTIZITO E MÁRMORE DOLOMÍTICO
- FORMAÇÃO GANDARELA
- PP1ms - DOLOMITO, ÍTALITO DOLOMÍTICO, FLUTO

(1) Nemeck et al. (2004)

NOMENCLATURA DAS SONDAJENS

TIPO DA SONDAJEM

SP1SR - 400

NUMERO DA SONDAJEM

CONTATO DAS UNIDADES GEOLOGICO-GEOTECNICAS

LEGENDA EM PERFIL

- (1) - SOLO ARGILOSO OU SILTO-ARGILOSO COM N_u - ABAXO DE 40
- (2) - SOLO ARENOSO OU SILTO-ARENOSO N_u - ABAXO DE 40
- (3) - SOLO ARGILOSO OU ARENOSO COM N_u - ACIMA DE 40
- (4) - ROCHA DO MATAÇÃO

LIMITES DE HORIZONTES / CAMADAS NO PERFIL LONGITUDINAL

REPRESENTAÇÃO DAS SONDAJENS NO PERFIL

SP1SR-400

SONDAJEM A PERCUSSÃO OU MISTA

SP1SR-400

COTA DA BOCA DA SONDAJEM

MASTABAMENTO DO FURO COM RELAÇÃO AO EIXO DE PROJETO

PROFUNDIDADE DO N.A.

VALORES DE N_u

PROFUNDIDADE DO FINAL DO FURO (m)

IMPENETRÁVEL A LAVAGEM POR TEMPO

CANAL DE FRACTURAMENTO

"ROCK QUALITY DESIGNATION"

NOTAS (PERFIL)

1. MEDIDAS COTAS E COORDENADAS EM METRO, EXCETO OBRAS RELEVANTES
2. O PERFIL GEOLÓGICO REPRESENTADO APRESENTADO EM PERFIL, PRESALVO O INTERFERIDO POR REDE DE FUNDOS RELEVANTES DE CADA SONDAJEM
3. AS SONDAJENS FORAM REALIZADAS SEMPRE NA SUPERFÍCIE DO TERRENO, A COTA INDICADA NA IDENTIFICAÇÃO DA SONDAJEM PODE SER SUPERADA.

REG. N.º LOC.	DATA
VISTO	07/2021

RODOANEL RMBH/MG

LOTE

TRECHO: Rodoanel Região Metropolitana de Belo Horizonte

SUBTRECHO: Entr. Contorno de Betim - Entr. BR-040 (Nova Lima)

SEGMENTO: Alça Sul

PROJETO GEOMÉTRICO CONCEITUAL

PLANTA E PERFIL

ESCALA: H=1:5.000 V=1:5.000

REG. N.º LOC.

FOLHA: RS-GM/33