



COR DO LAYER	PEVA Nº	ESPESSURA
1	7	0,1
2	7	0,2
3	7	0,3
4	7	0,4
5	7	0,5
6	7	0,6
7	7	0,1
8	9	0,1
20	20	0,1
24	24	0,2
31	31	0,1
32	32	0,1
110	110	0,1

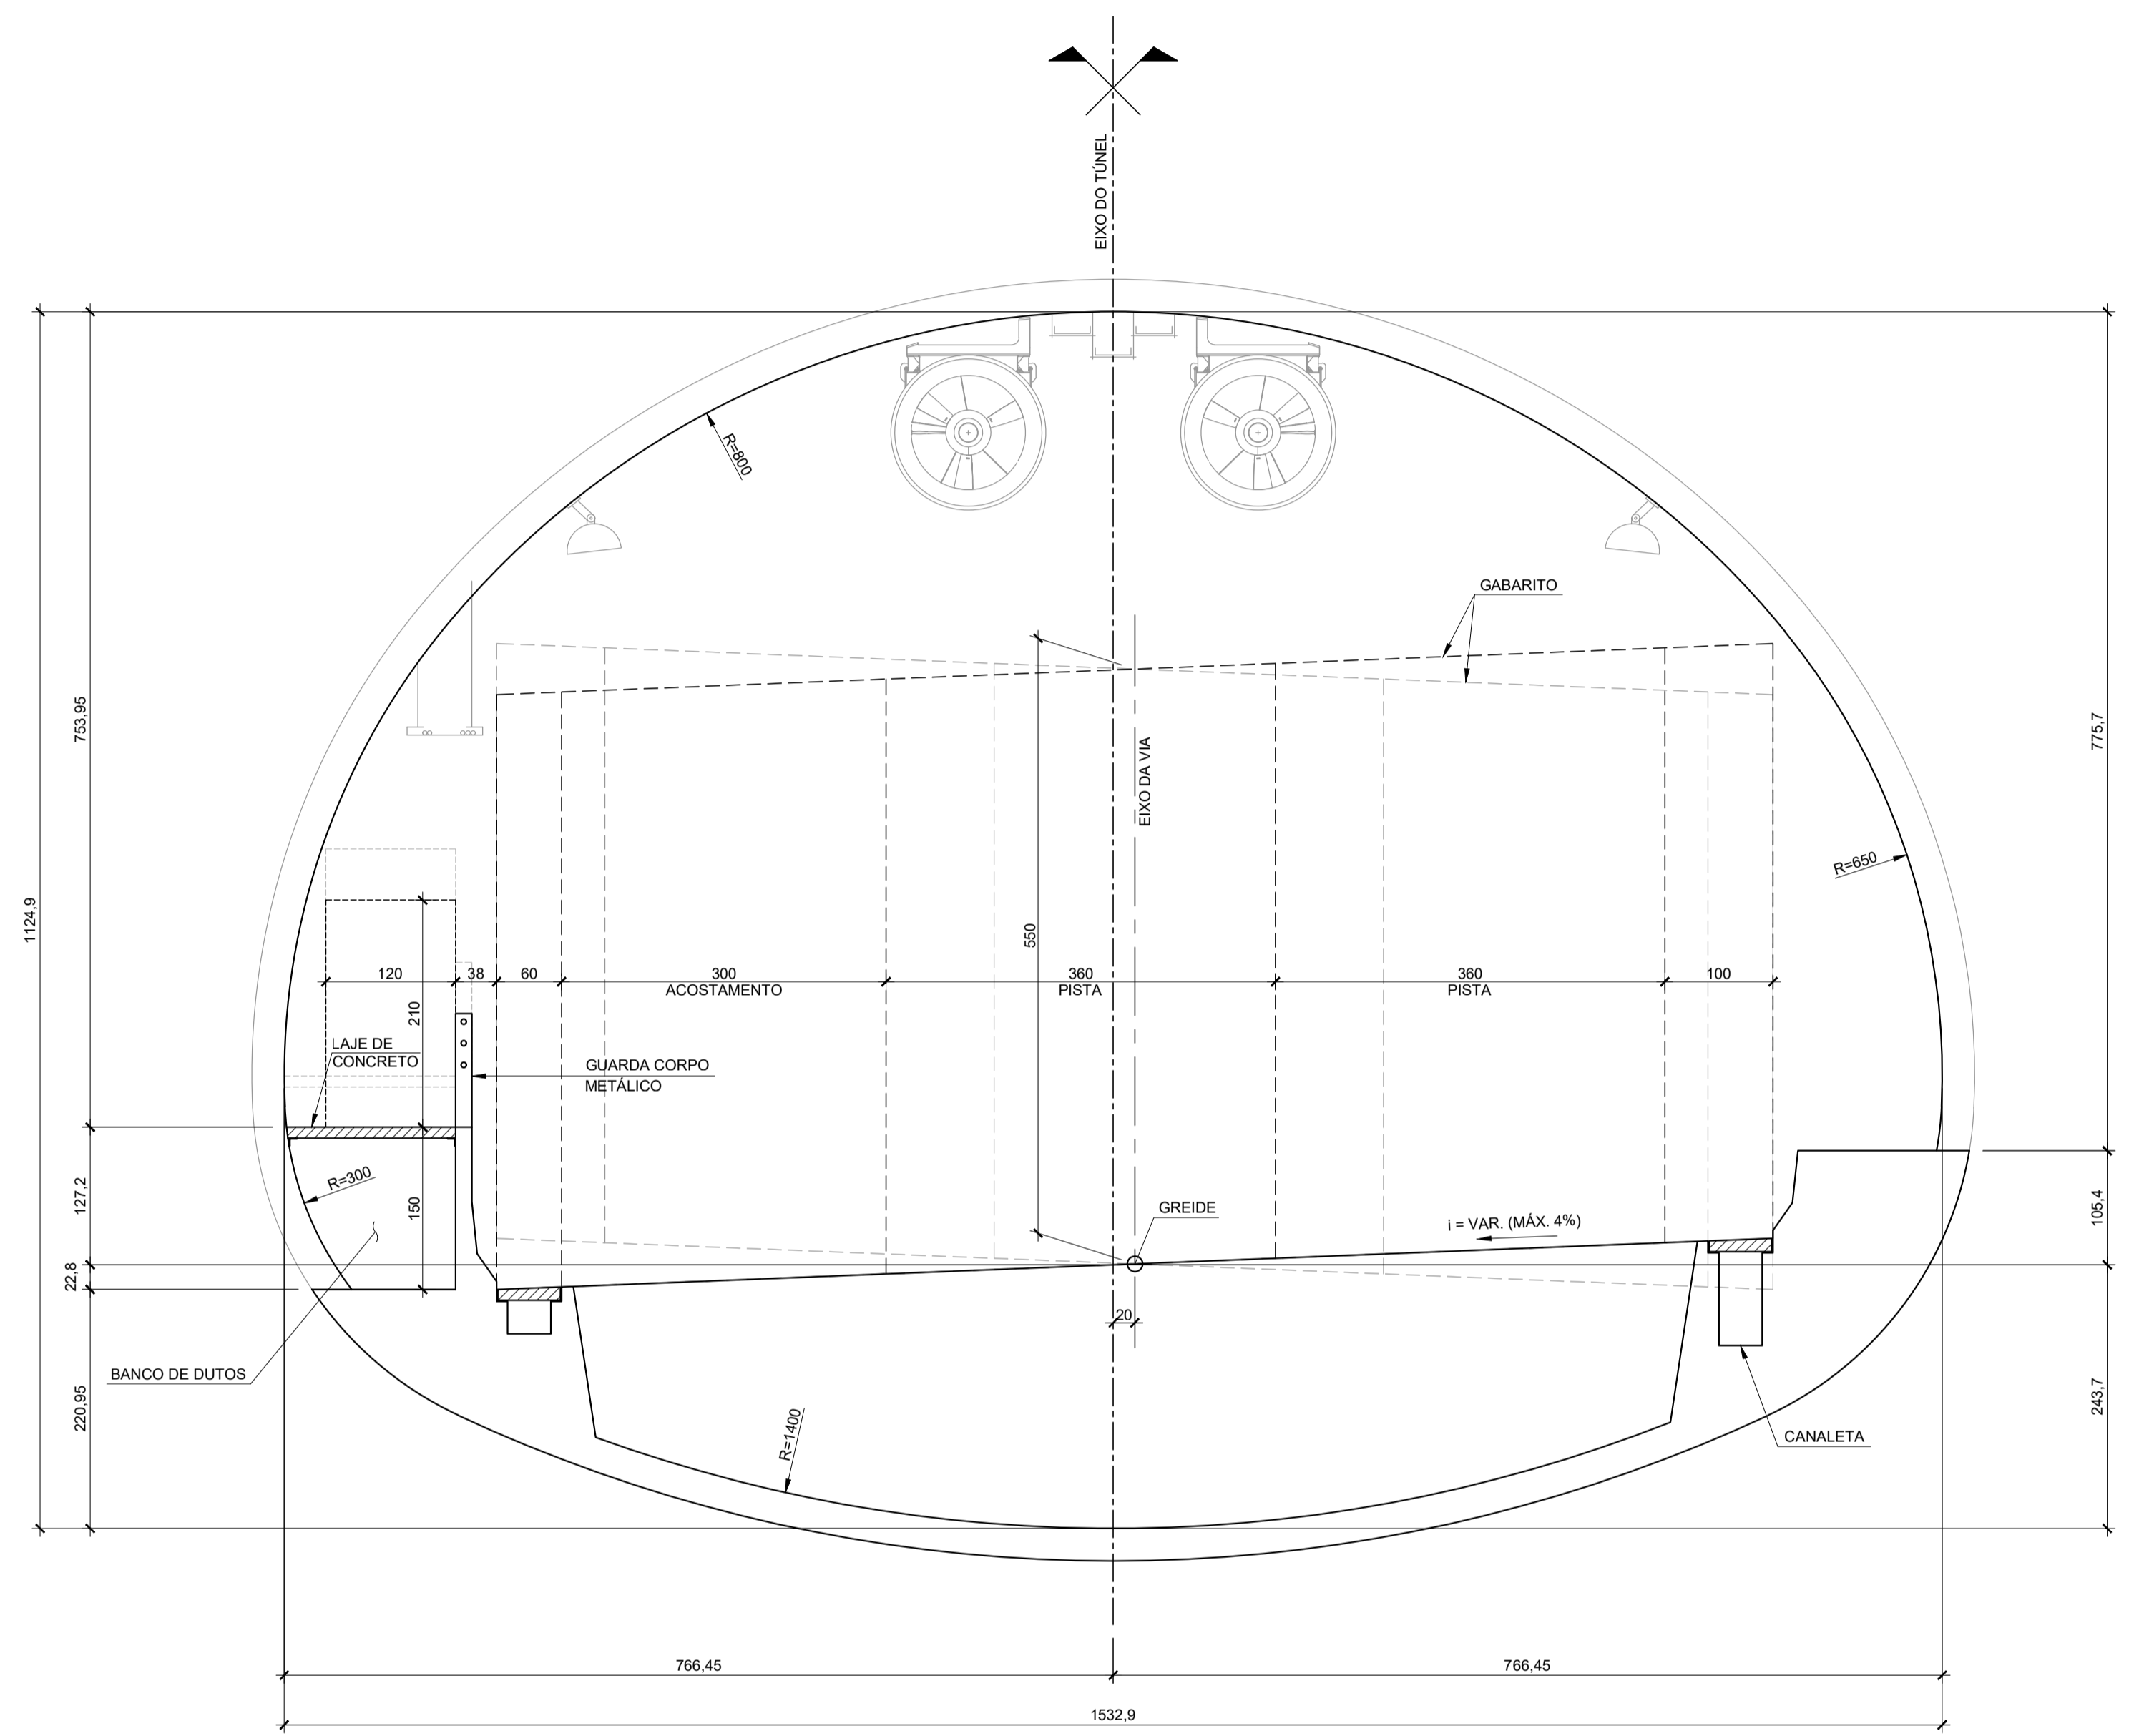

LEIAUTE - ELEMENTOS INTERNOS E GEOMETRIA
ESC. 1:50

- NOTAS:**
1. MEDIDAS EM CENTÍMETRO, SALVO ONDE INDICADO.
 2. AS QUANTIDADES SÃO PARA 1,0m DE TÚNEL.
 3. PARA REVESTIMENTO PRIMÁRIO E QUANTIDADES VER DES. 002.
 4. PARA REVESTIMENTO SECUNDÁRIO E QUANTIDADES VER DES. 003.
 5. CONCRETO PROJETADO E CONCRETO MOLDADO: fck=40 MPa.

REV.	DATA	APROV.	DESCRIÇÃO
0	14/07/21	-	EMIÇÃO INICIAL
-	-	-	-
-	-	-	-
-	-	-	-
-	-	-	-

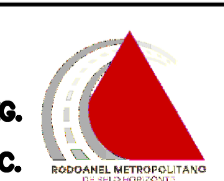REG. Nº LOC. 

VISTO DATA 07/2021

accentureconsulting

RODOANEL RMBH/MG

LOTE

MINAS GERAIS GOVERNO DO ESTADO DE MINAS GERAIS

MBC

TRECHO: Alça Sul - Rodoanel Região Metropolitana de Belo Horizonte

SUBTRECHO: BR-381/BR-262 (Betim/MG) - BR-356/BR-040 (Nova Lima/MG)

SEGMENTO: Sul

PROJETO DE TÚNEIS CONCEITUAL

SEÇÃO EM SOLO - ELEMENTOS INTERNOS E GEOMETRIA

ESCALA: INDICADA

REG. Nº LOC.

FOLHA: 1/3