


[illegible]

QUADRO GERAL DE ÁREAS CONSTRUÍDAS CASE SANTANA DO PARAÍSO	
SETORES E EDIFICAÇÕES	ÁREA(m²)
SETOR DE APOIO E INTEGRAÇÃO	242,70
SETOR DE ADMINISTRAÇÃO	369,30
SETOR DE SERVIÇOS	399,08
SETOR DE ACESSO	202,87
SETOR DE VISITA FAMILIAR	103,52
SETOR DE SAÚDE	91,16
SETOR DE ALOJAMENTO PROVISÓRIO	375,56
SETOR PEDAGÓGICO - ADMINISTRATIVO	111,53
SETOR DE ATENDIMENTO	94,01
SETOR PEDAGÓGICO - ESCOLA	189,95
SETOR PEDAGÓGICO - OFICINA	179,55
SALA CENTRAL DOS SOCIOEDUCADORES	16,45
SETOR DO REFEITÓRIO	65,20
SETOR DE ALOJAMENTO – MÓDULO DE 10 VAGAS	149,63
SETOR DE ALOJAMENTOS - 4 MÓDULOS DE 15 VAGAS	745,76
SETOR DE ATIVIDADES ESPORTIVAS	626,99
SETOR DE VISITA ÍNTIMA	20,09
ÁREA TÉCNICA	112,78
ÁREA TOTAL CONSTRUÍDA	4096,13

QUADRO GERAL DE ÁREAS CASE SANTANA DO PARAÍSO	
	ÁREA(m ²)
ÁREA DO TERRENO	20548,00
ÁREA TOTAL CONSTRUÍDA	4096,13
ÁREA VERDE	11303,55
ÁREA DE PISO DE PASSEIO	1145,71
ÁREA PAVIMENTADA	4022,70

Nº	Data Emis.	Descrição e Responsável
01	23/01/2023	Atualização no desenho das edificações, correção de anotações,
-	-	redefinição de cotas - Arq. A.R. Figueiredo
02	23/05/2023	Ajustes de áreas e dimensões e inclusão do setor de visita íntima
03	20/08/2023	Ajustes de desenho e layout da prancha

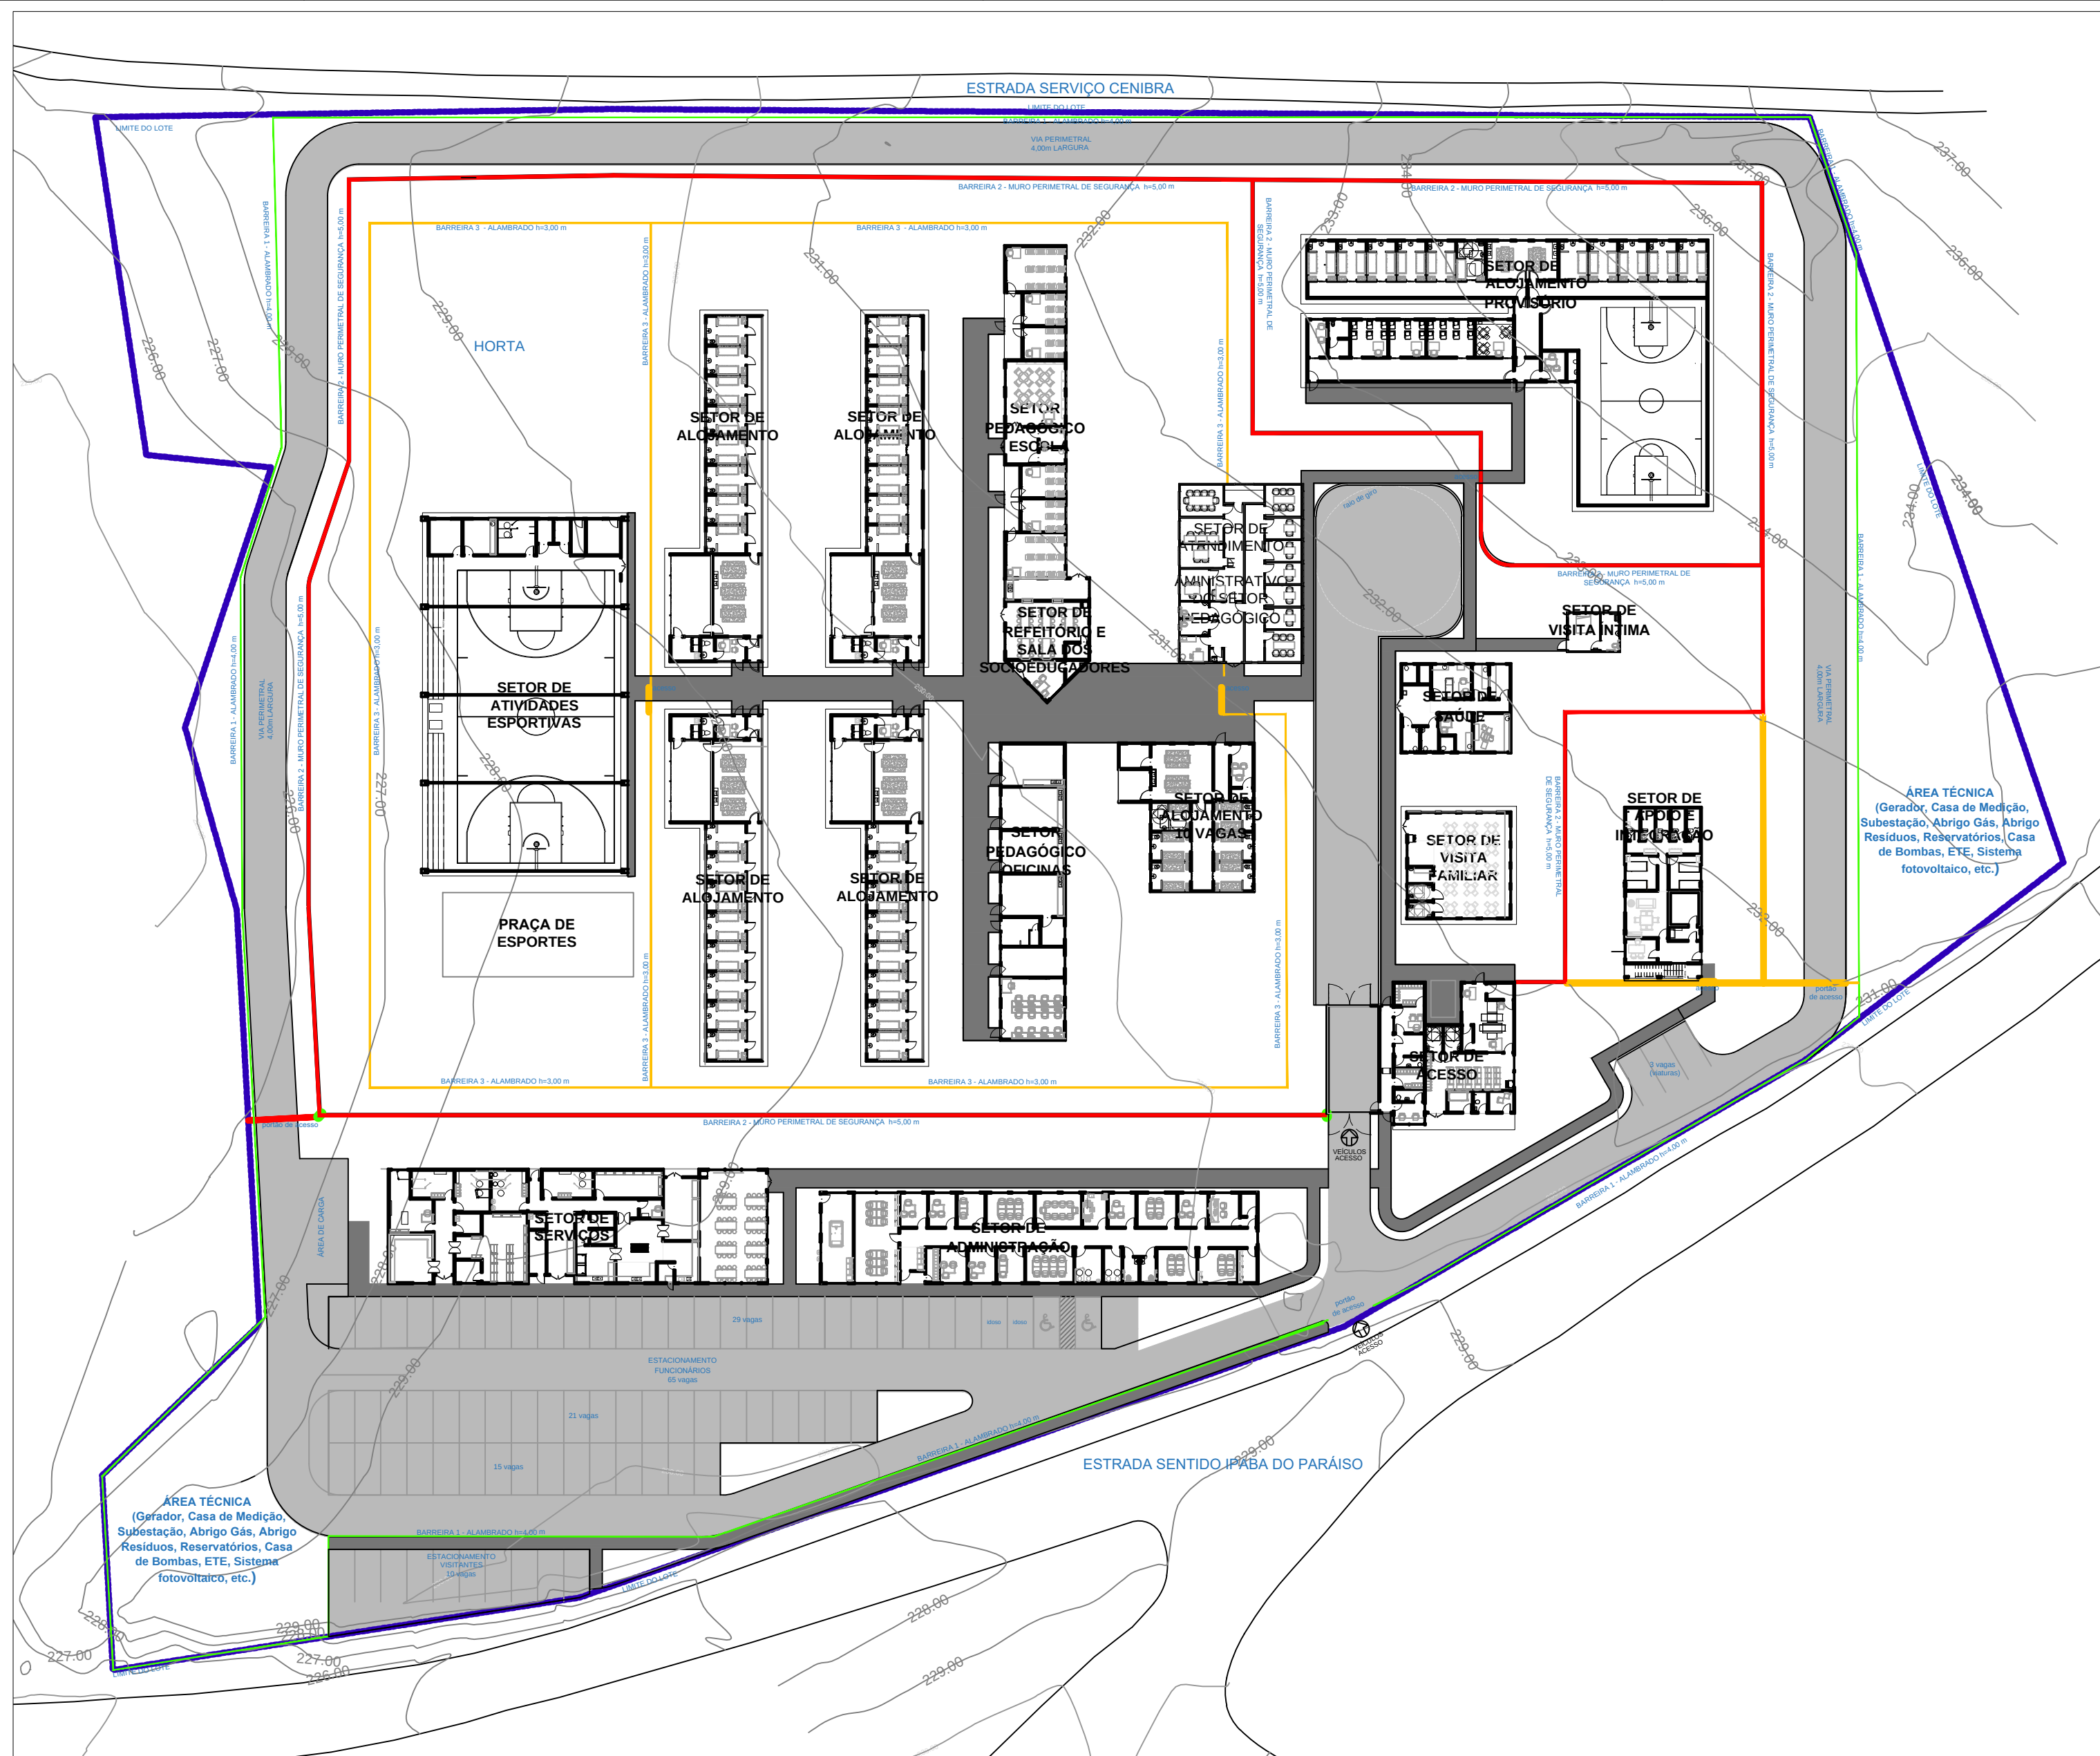

Disciplina Arquitetura		Etapas: Anteprojeto	Folha: 01/16
Rev.: 03	Tamanho: A1	Escala: INDICADA	Data: 20/08/2023