




BORDA DE JARDINEIRA COM BANCO

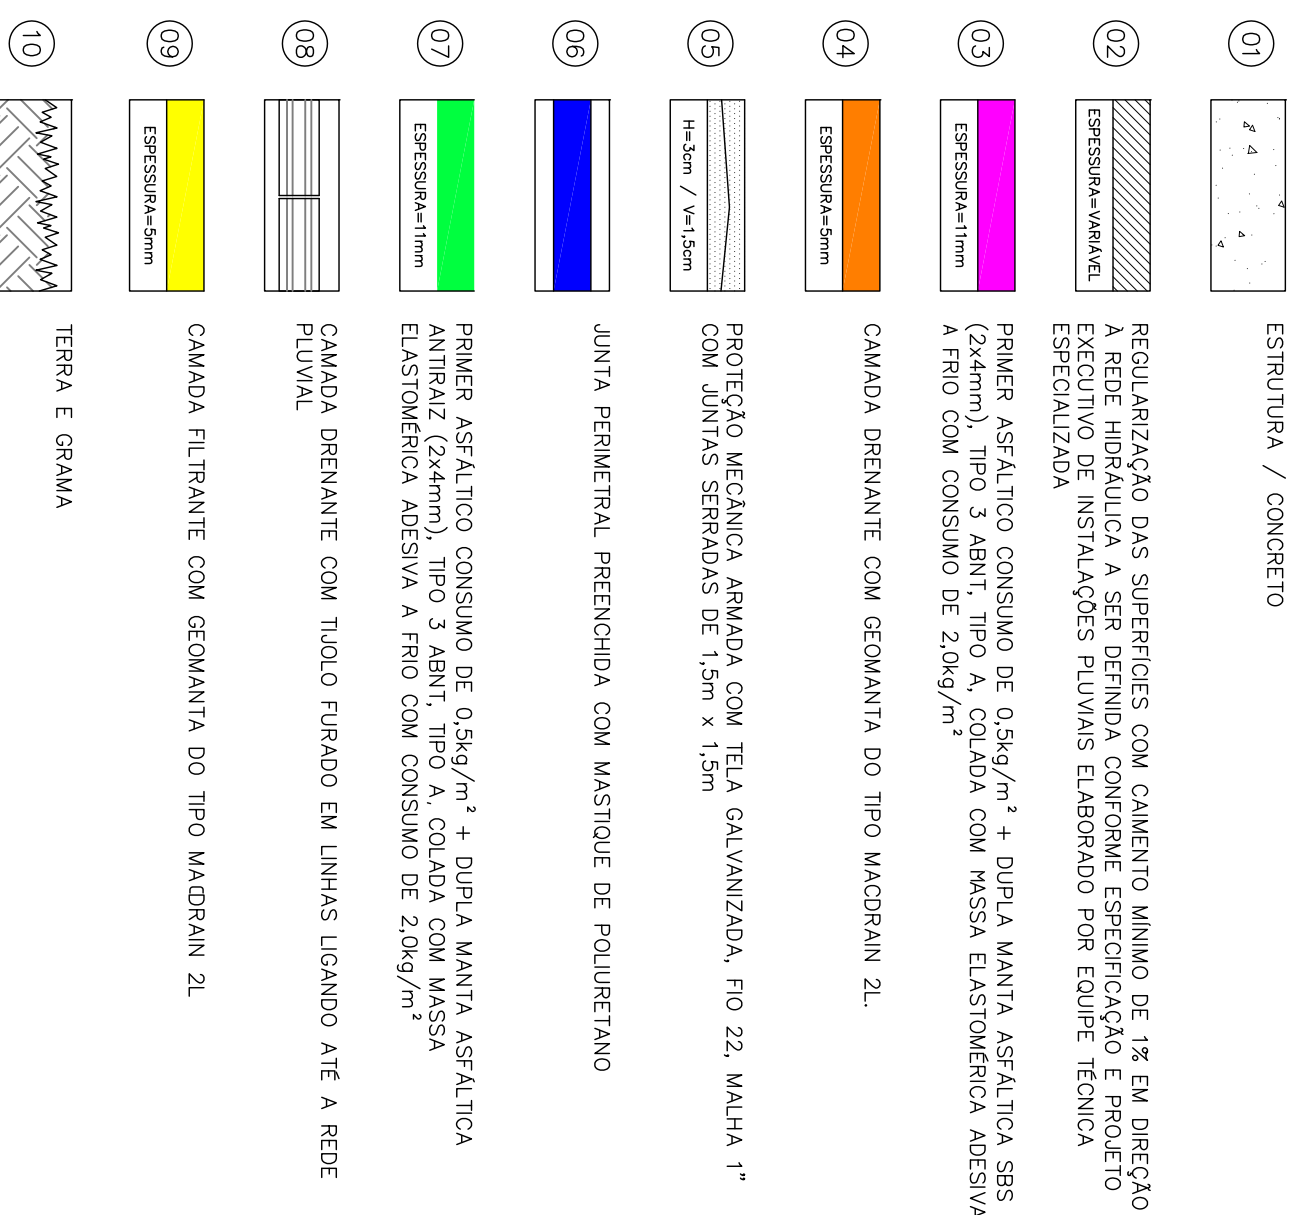


BORDA DE JARDINEIRA COM GRADE EM VAZIO

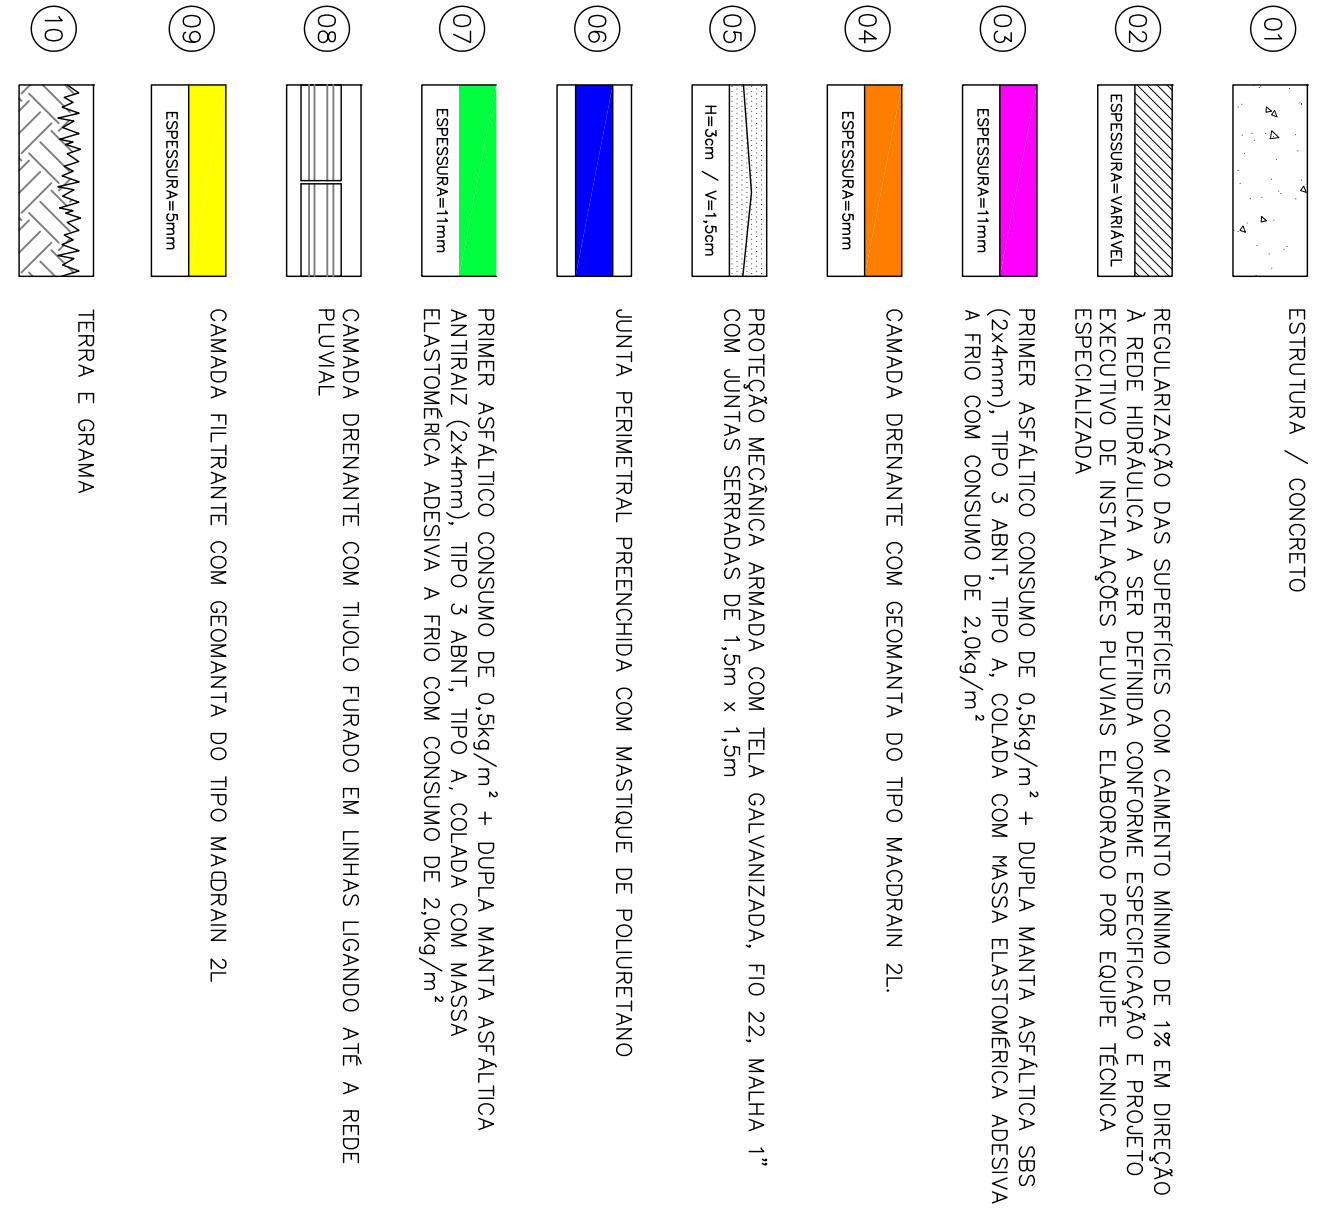


BASE PARA PLANTAS DE GRANDE PORTE

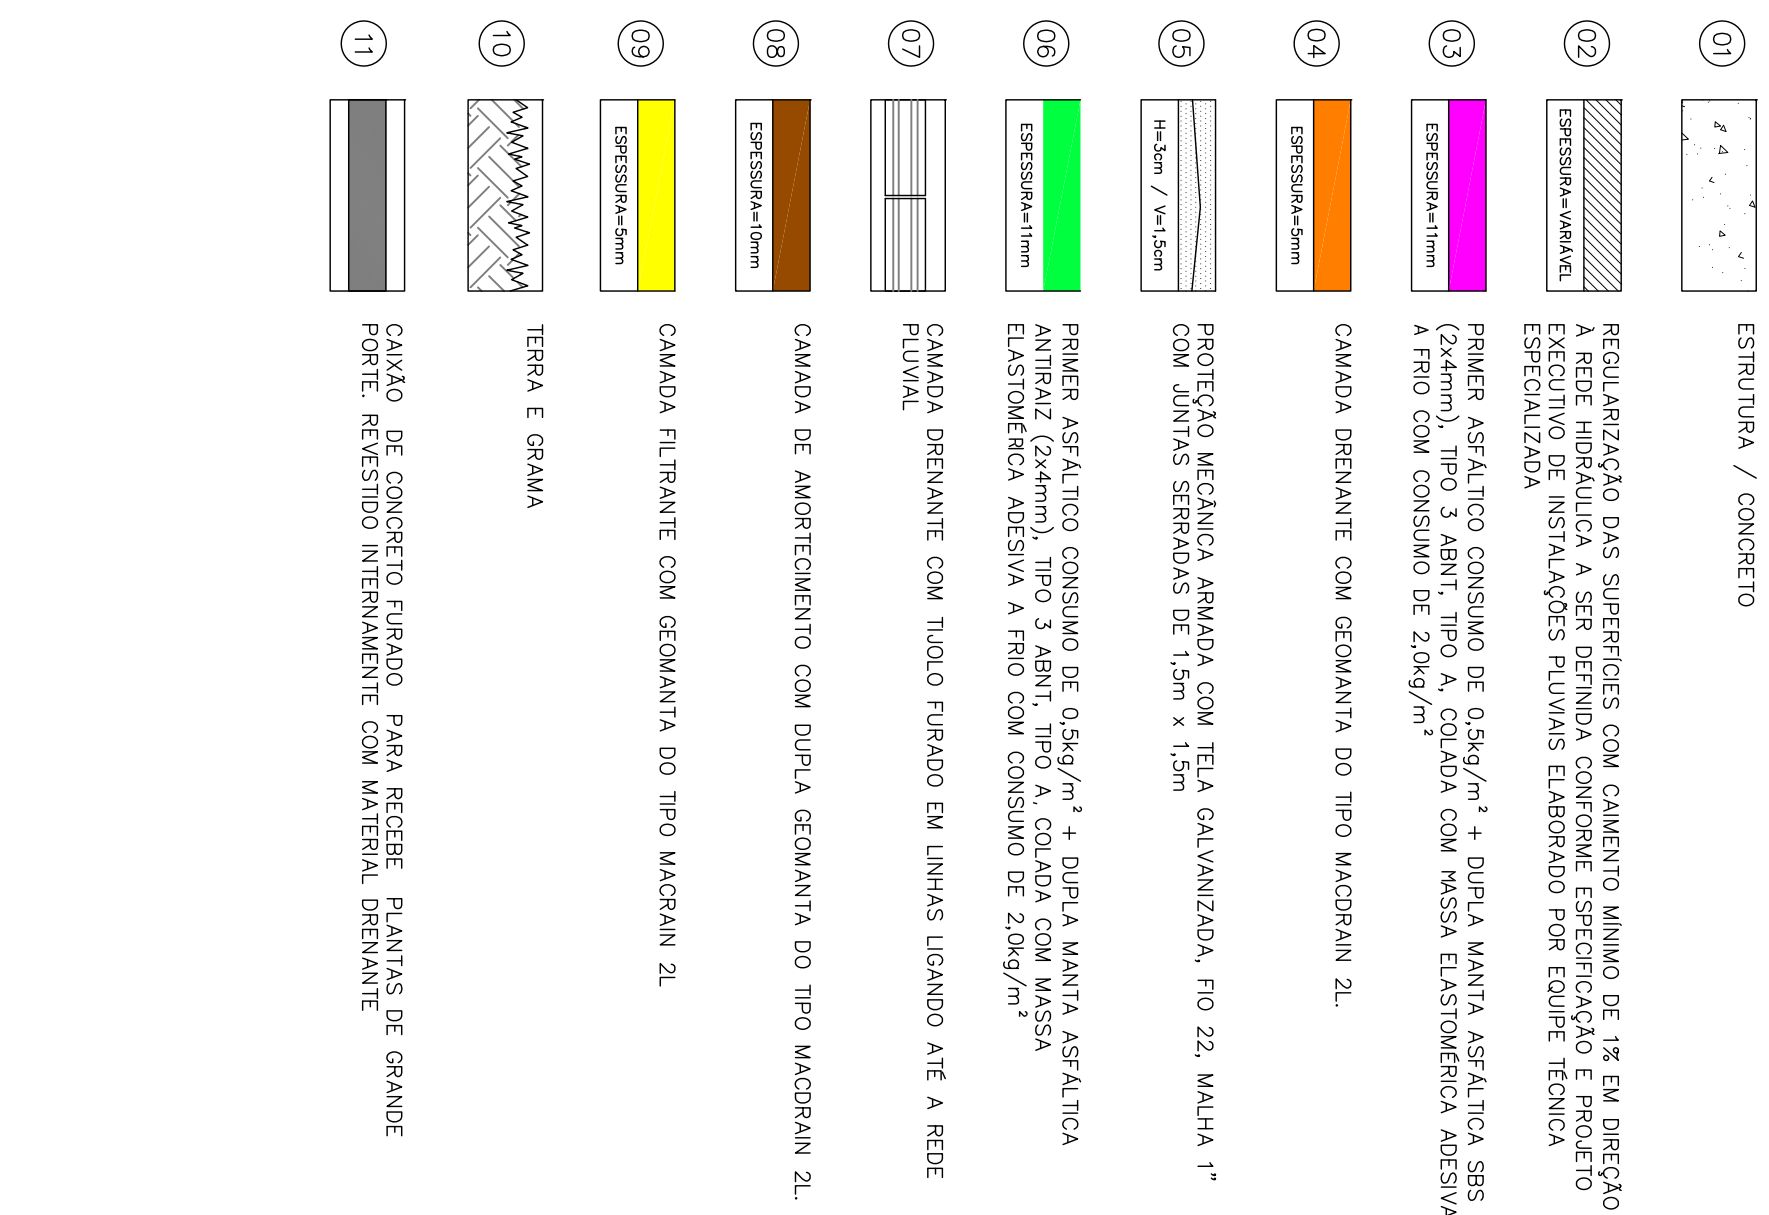


BORDA DE JARDINEIRA COM GUARDA CORPO

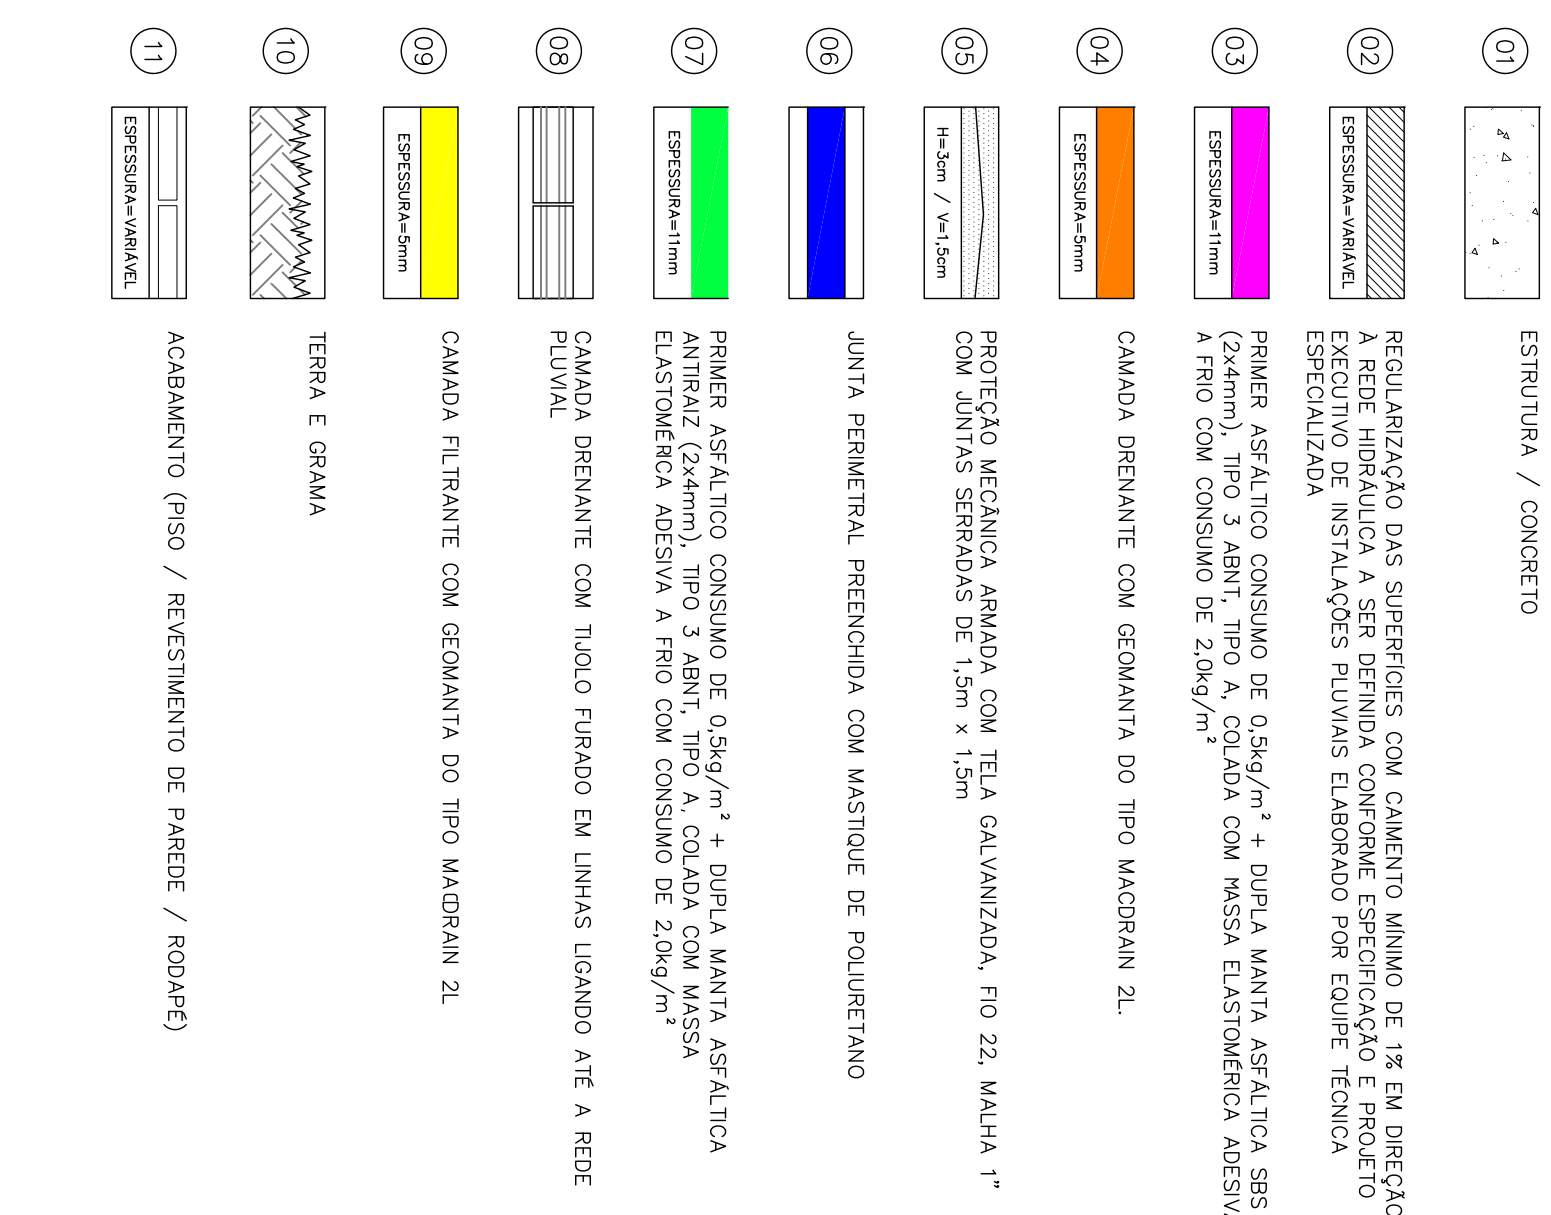


JUNTA DE DILATAÇÃO EM JARDINEIRA

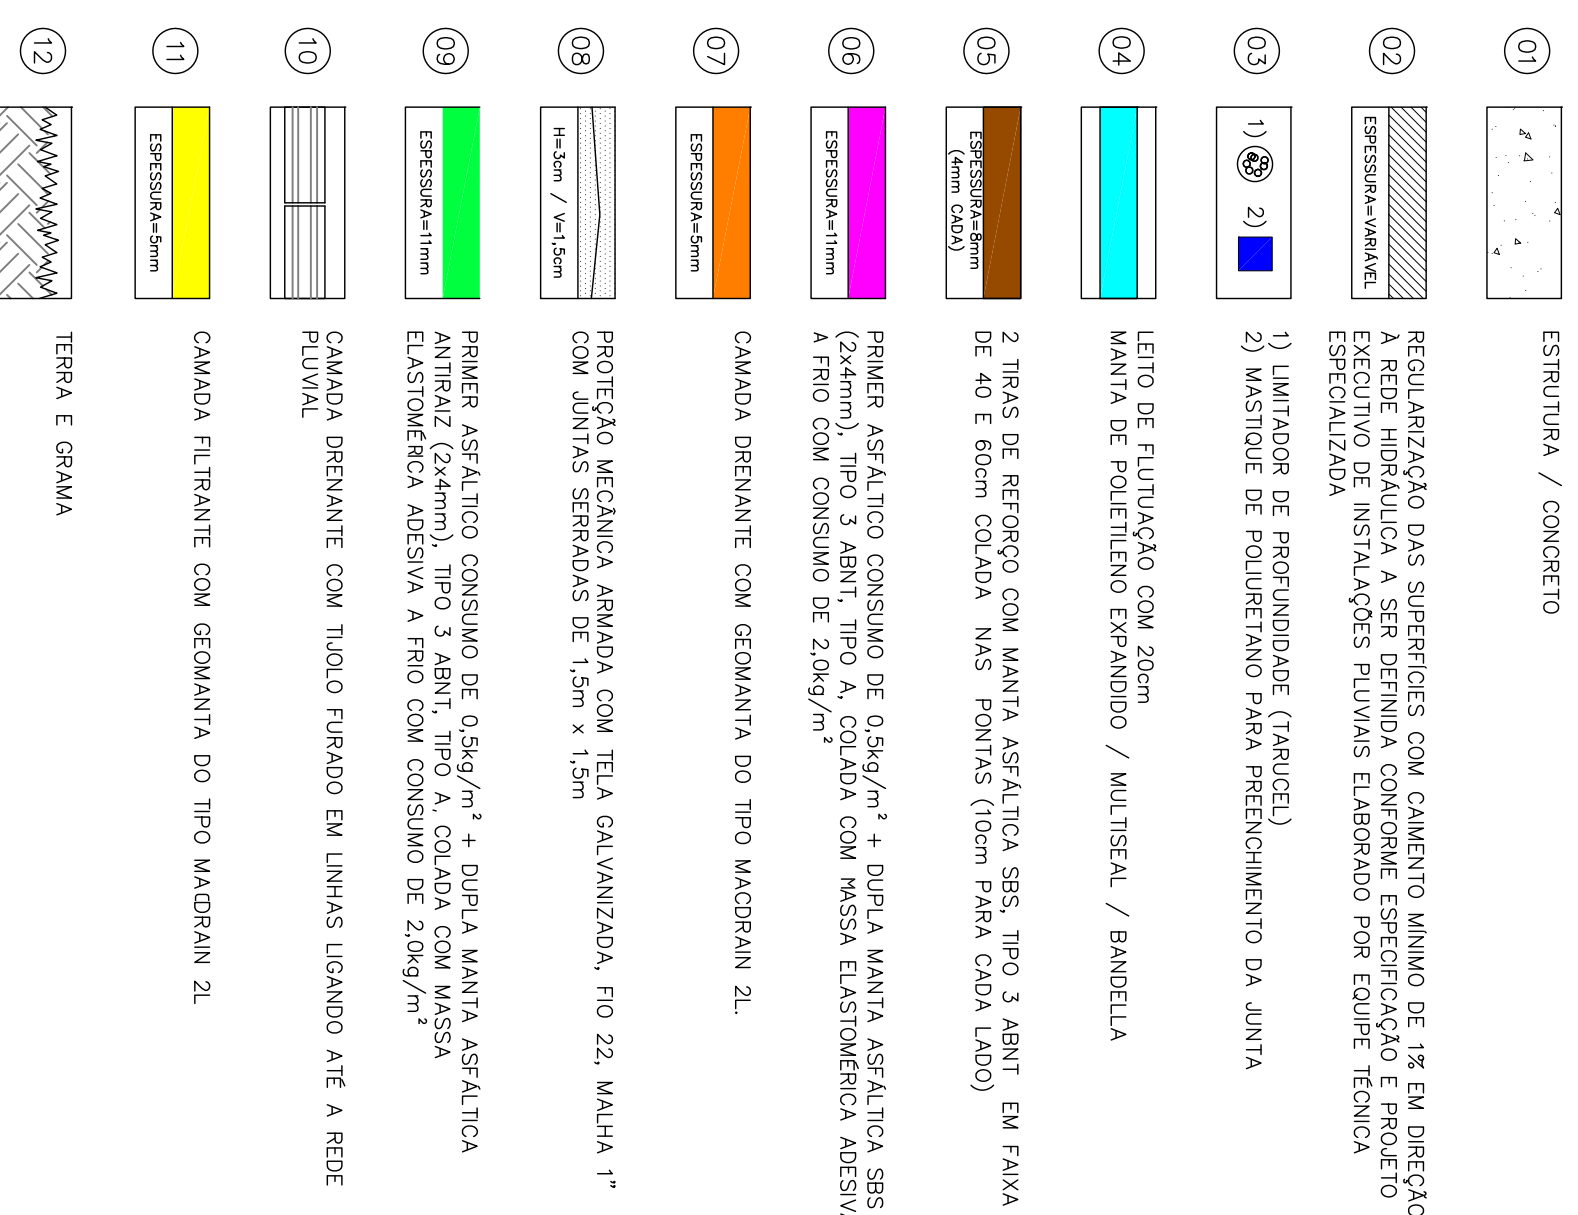

BASE PARA PLANTAS DE GRANDE PORTE

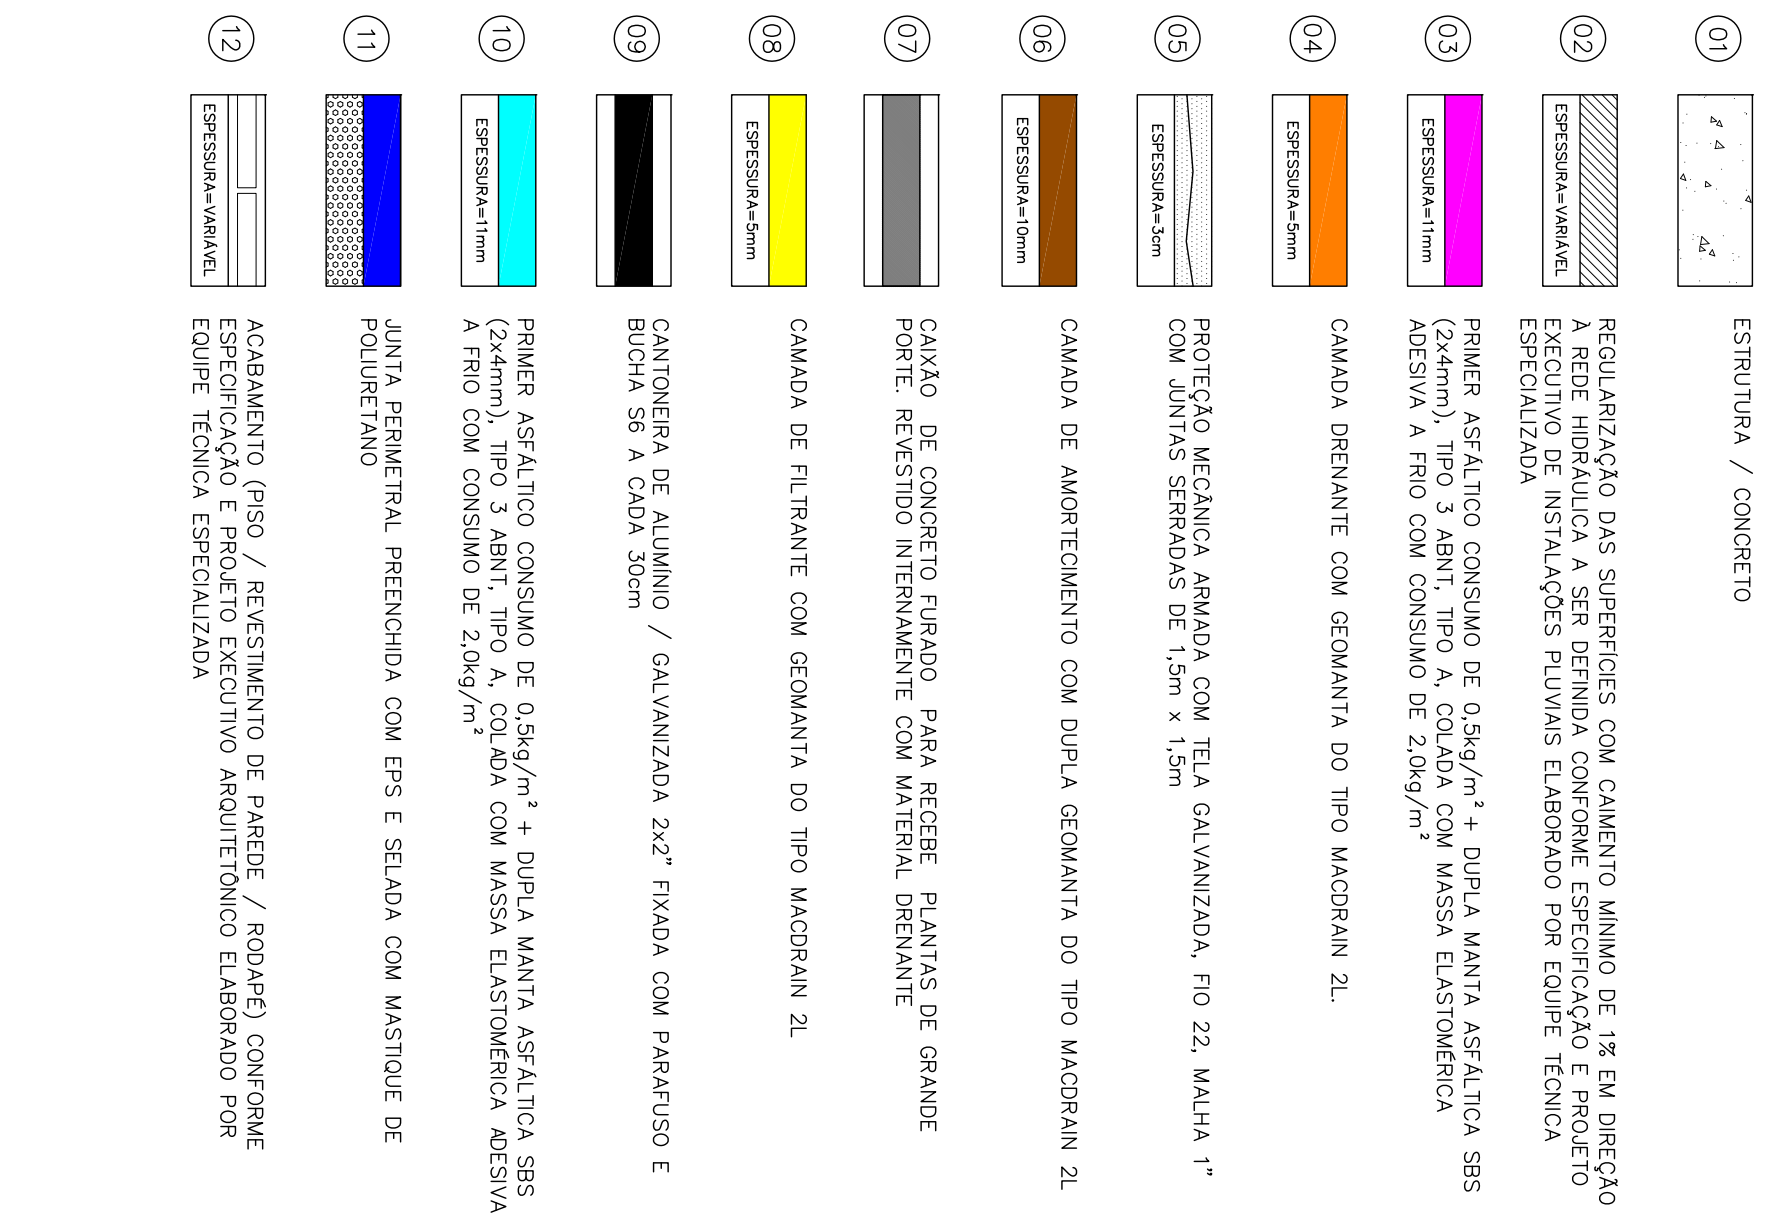

BORDA DE JARDINEIRA

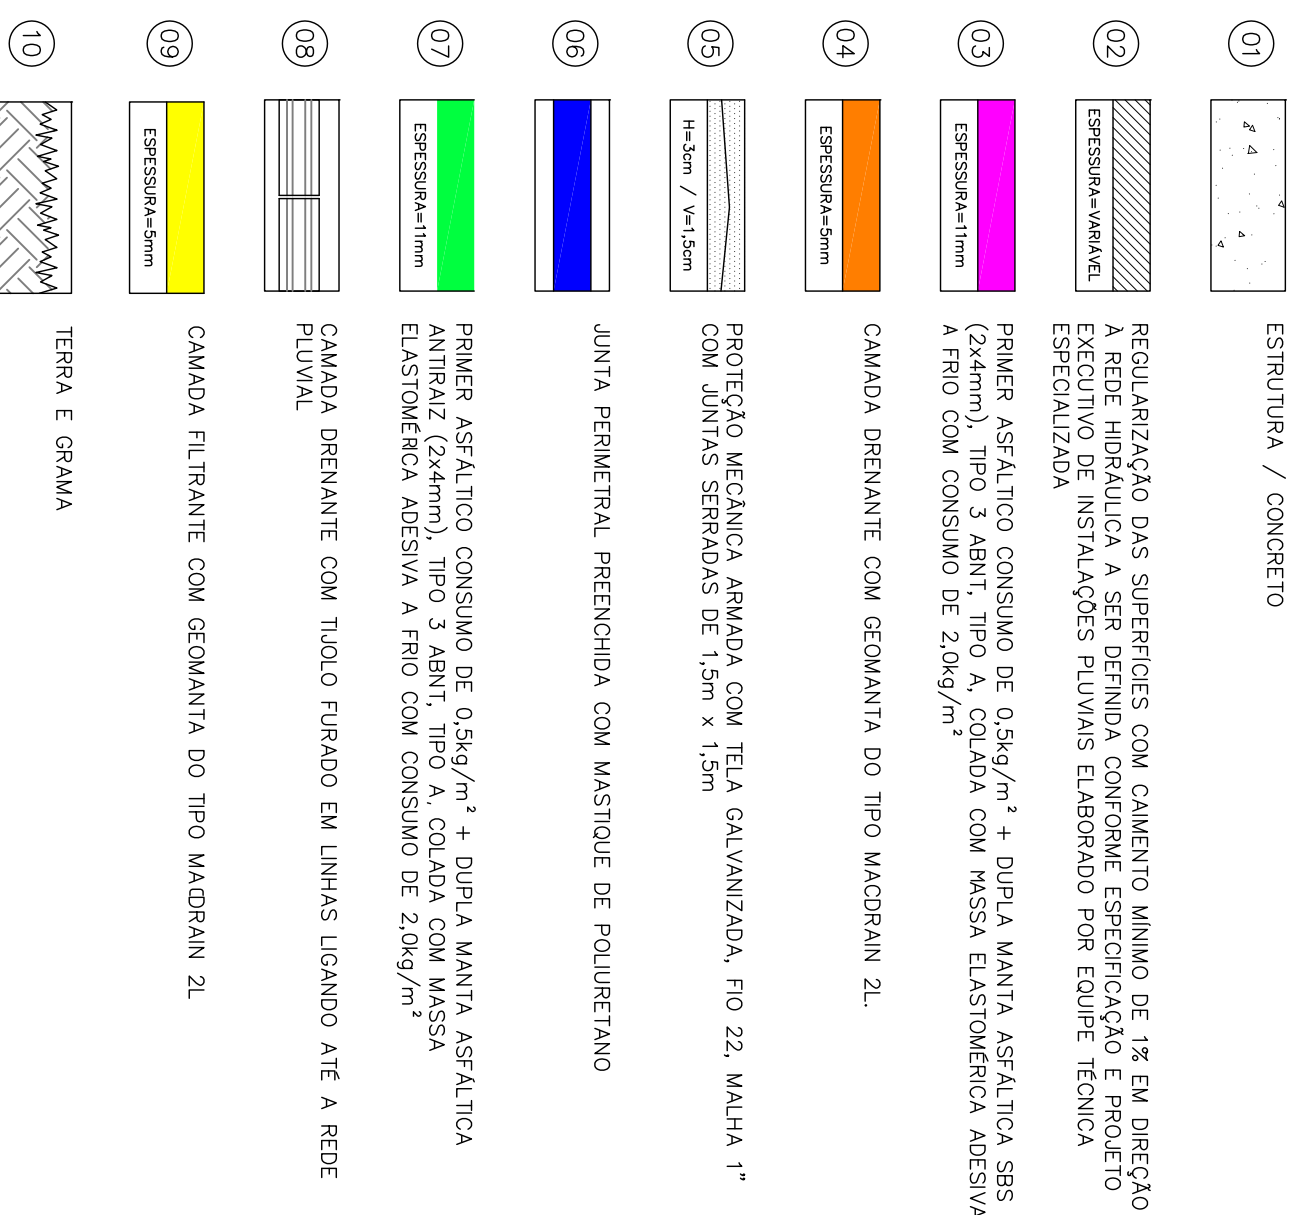

BORDA DE JARDINEIRA NA FACHADA

