


COR DO LAYER	PERÍM. M²	ESPESSURA
1	2	0,1
2	2	0,2
3	7	0,3
4	2	0,4
5	2	0,5
6	2	0,6
7	7	0,1
8		
20	20	0,1
24	24	0,2
31		0,1
32		0,1
110	110	0,1

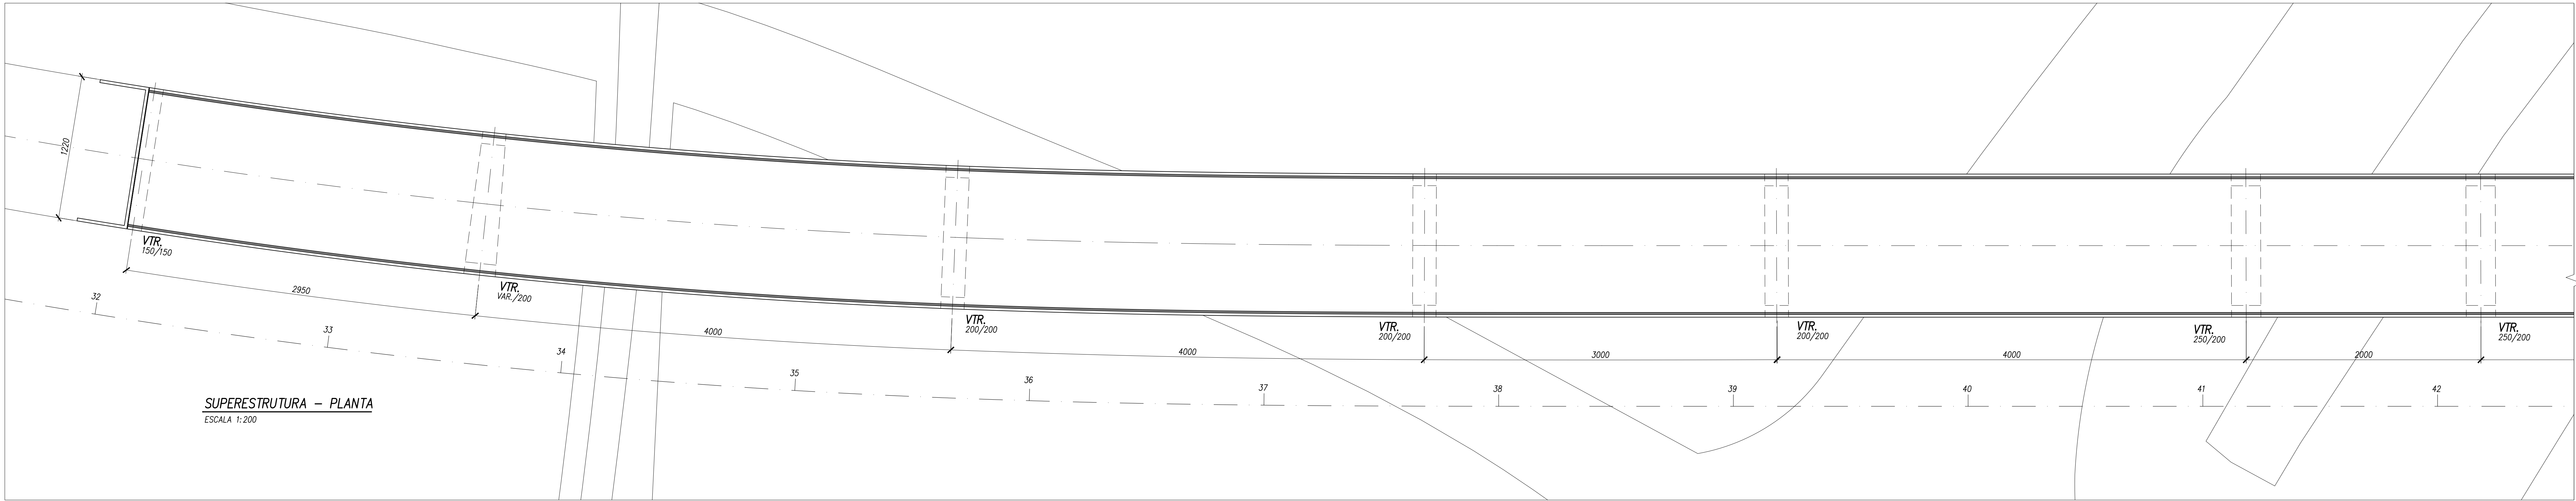

NOTAS CERAIS:

1 - MEDIDAS EM CENTÍMETROS E ELEVAÇÕES/ COORDENADAS EM METRO.

2 - CONCRETO:

INFRA: ESTACAS 16x2 30MPa, FATOR A/C <0,60 E SLUMP ENTRE 220mm E 260mm S 220.

CINTAS E BLOCOS 16x2 30MPa, FATOR A/C <0,55 E Ecs >270Pa.

MESO: VIGAS TRAVESSA E CORNINAS 16x2 30MPa, FATOR A/C <0,55 E Ecs >270Pa.

SUPERESTRUTURA: 16x2 40MPa, FATOR A/C <0,45 E Ecs >320Pa.

3 - ESTACAS HÉLICE CONTÍNUA Ø800mm COM CAPACIDADE DE CARGA DE 230t PROFUNDIDADE = 20m EM SOLO (130%).

4 - DIMENSIONAMENTO ELABORADO PARA O TB-45.

5 - PARA DETALHE DAS VIGAS PRÉ-MOLDADAS E GUARDA RODAS VER DES. ESC-2016-RN-000-OF-001,002,003.

6 - AS MEDIDAS INDICADAS NO DESENHO PREVALECEM SOBRE VALORES EVENTUALMENTE OBTIDOS POR ESCALA.

REV.	DATA	APROV.	DESCRIÇÃO
0	20/11/20	A.S.R.	EMIÇÃO INICIAL
-	-	-	-
-	-	-	-
-	-	-	-
-	-	-	-

REG. N° LOC.	
VISTO	DATA
	11/2020

accentureconsulting
RODOANEL RMBH/MG
LOTE

TRECHO: Alça Oeste - Rodoanel Região Metropolitana de Belo Horizonte	ESCALA: INDICADA
SUBTRECHO: Entr.BR-262 (Betim) - Entr. BR-381 (Sabará)	REG. N° LOC.
SEGMENTO: BR-262 / LMG-808	FOLHA:
PROJETO ESTRUTURAL CONCEITUAL	
VIADUTO ESTACA 35-01 - PLANTA SUPERESTRUTURA	