



COR DO LAYER	RENDA Nº	ESPESSURA
1	7	0,1
2	7	0,2
3	7	0,3
4	7	0,4
5	7	0,5
6	7	0,6
7	7	0,1
8	7	0,1
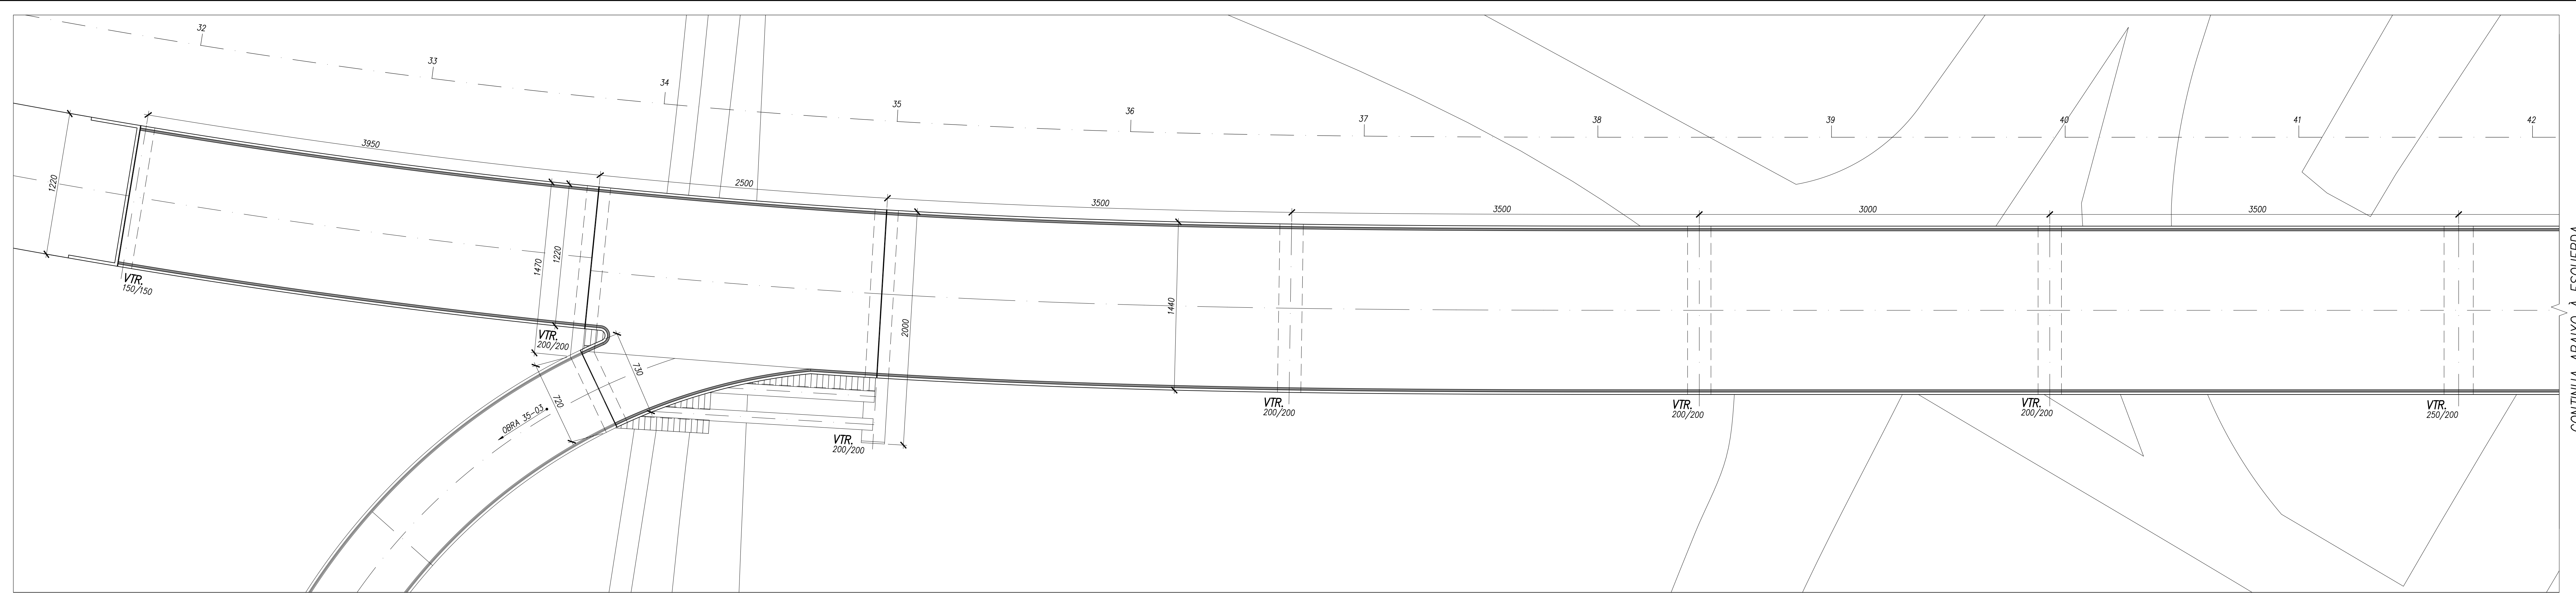

SUPERESTRUTURA - PLANTA
ESCALA 1:200

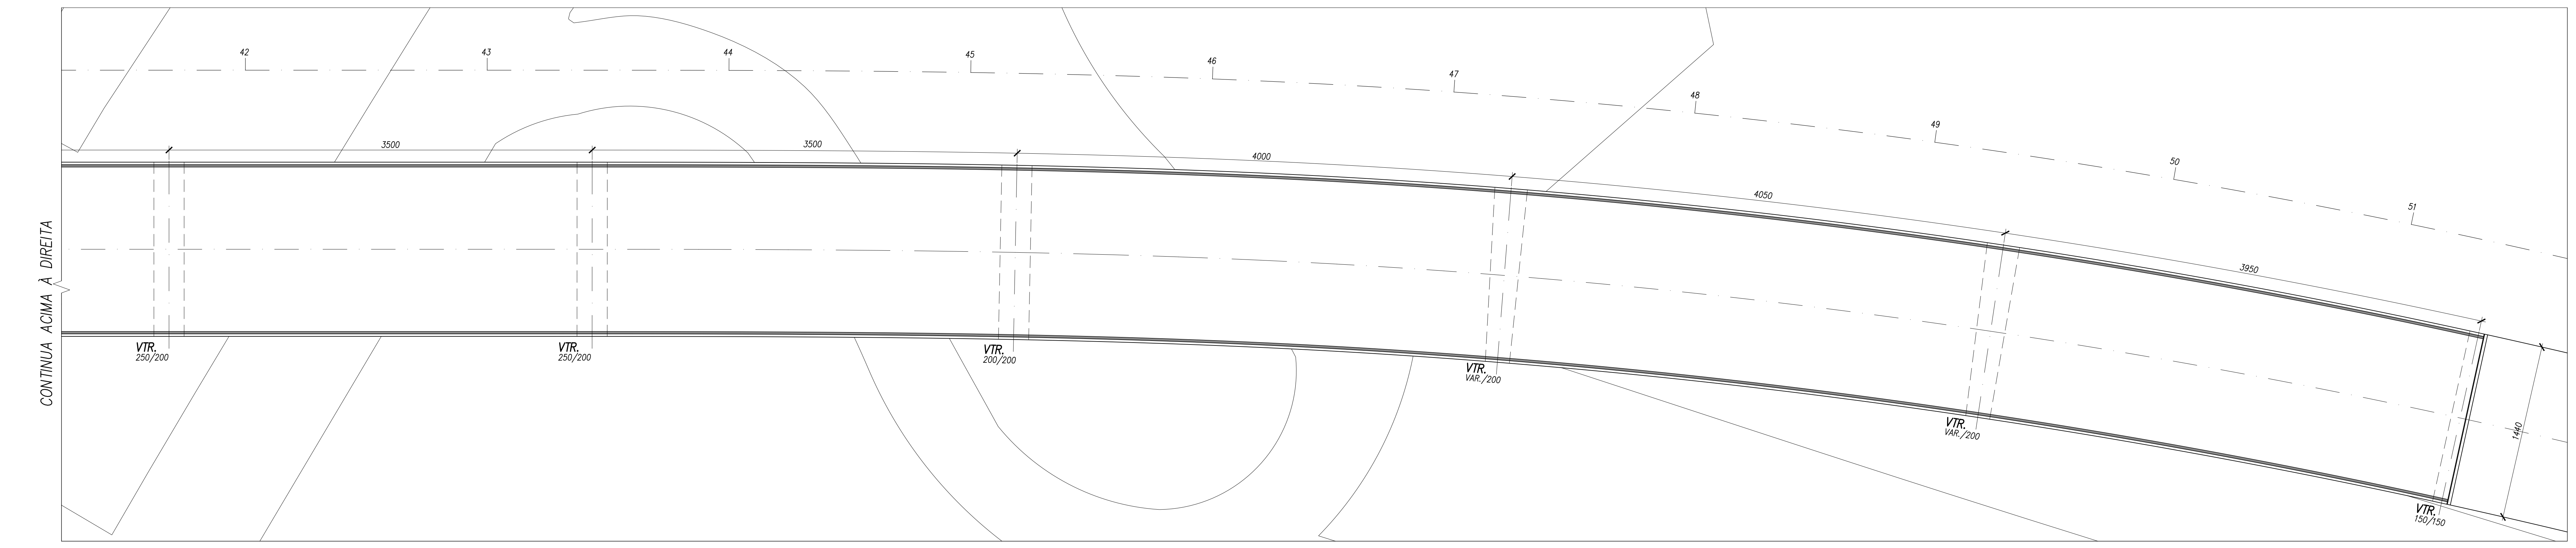

SUPERESTRUTURA - PLANTA
ESCALA 1:200

NOTAS GERAIS:
1 - MEDIDAS EM CENTÍMETROS E ELEVAÇÕES/ COORDENADAS EM METRO.
2 - CONCRETO:
NBR: ESTACAS fck= 30MPa, FATOR A/C <0,60 E SLUMP ENTRE 220mm E 260mm S 220.
CINTAS E BLOCOS fck= 30MPa, FATOR A/C <0,55 E Ecs >270Pa.
MCS: VIGAS TRANSVERSA E CORTINAS fck= 30MPa, FATOR A/C <0,55 E Ecs >270Pa.
SUPERESTRUTURA: fck= 40MPa, FATOR A/C <0,45 E Ecs >300Pa.

3 - ESTACAS HÉLICE CONTÍNUA Ø800mm COM CAPACIDADE DE CARGA DE 230T PROFUNDIDADE = 20m EM SOLO (176).
4 - DIMENSIONAMENTO ELABORADO PARA O TB-45.
5 - PARA DETALHE DAS VIGAS PRE-MOLDADAS E GUARDA RODAS VER DES. ESC-2016-RN-000-CF-001,002,003.
6 - AS MEDIDAS INDICADAS NO DESENHO PREVALECEM SOBRE VALORES EVENTUALMENTE OBTIDOS POR ESCALA.

REV.	DATA	APROV.	DESCRIÇÃO
0	20/11/20	A.S.R.	EMISSÃO INICIAL
-	-	-	-
-	-	-	-
-	-	-	-
-	-	-	-

REG. Nº: [Redacted]
L.O.C.: [Redacted]
VISTO: [Redacted] DATA: 11/2020

accentureconsulting
RODOANEL RMBH/MG
LOTE

MINAS GERAIS
MBC
TRECHO: Alça Oeste - Rodoanel Região Metropolitana de Belo Horizonte
SUBTRECHO: Entr. BR-262 (Betim) - Entr. BR-381 (Sabará)
SEGMENTO: BR-262 / LMG-808
PROJETO ESTRUTURAL CONCEITUAL
VIADUTO ESTACA 35-02 - PLANTA SUPERESTRUTURA

ESCALA: INDICADA
REG. Nº: [Redacted]
L.O.C.: [Redacted]
FOLHA: [Redacted]