
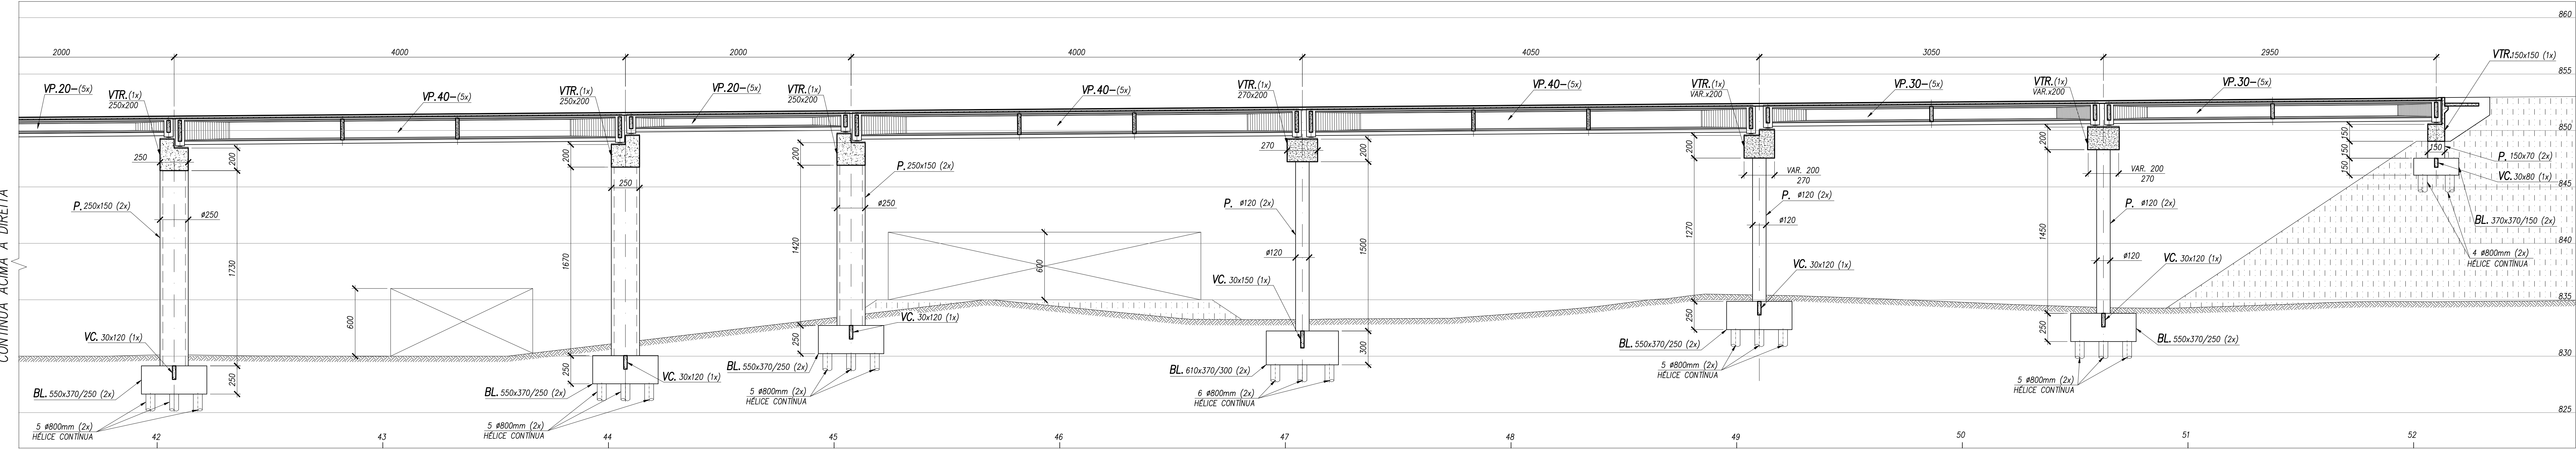


CORR. DO LAYER	PERFIL Nº	ESPESSURA
1	7	0,1
2	7	0,2
3	7	0,3
4	7	0,4
5	7	0,5
6	7	0,6
7	7	0,1
8	7	0,1
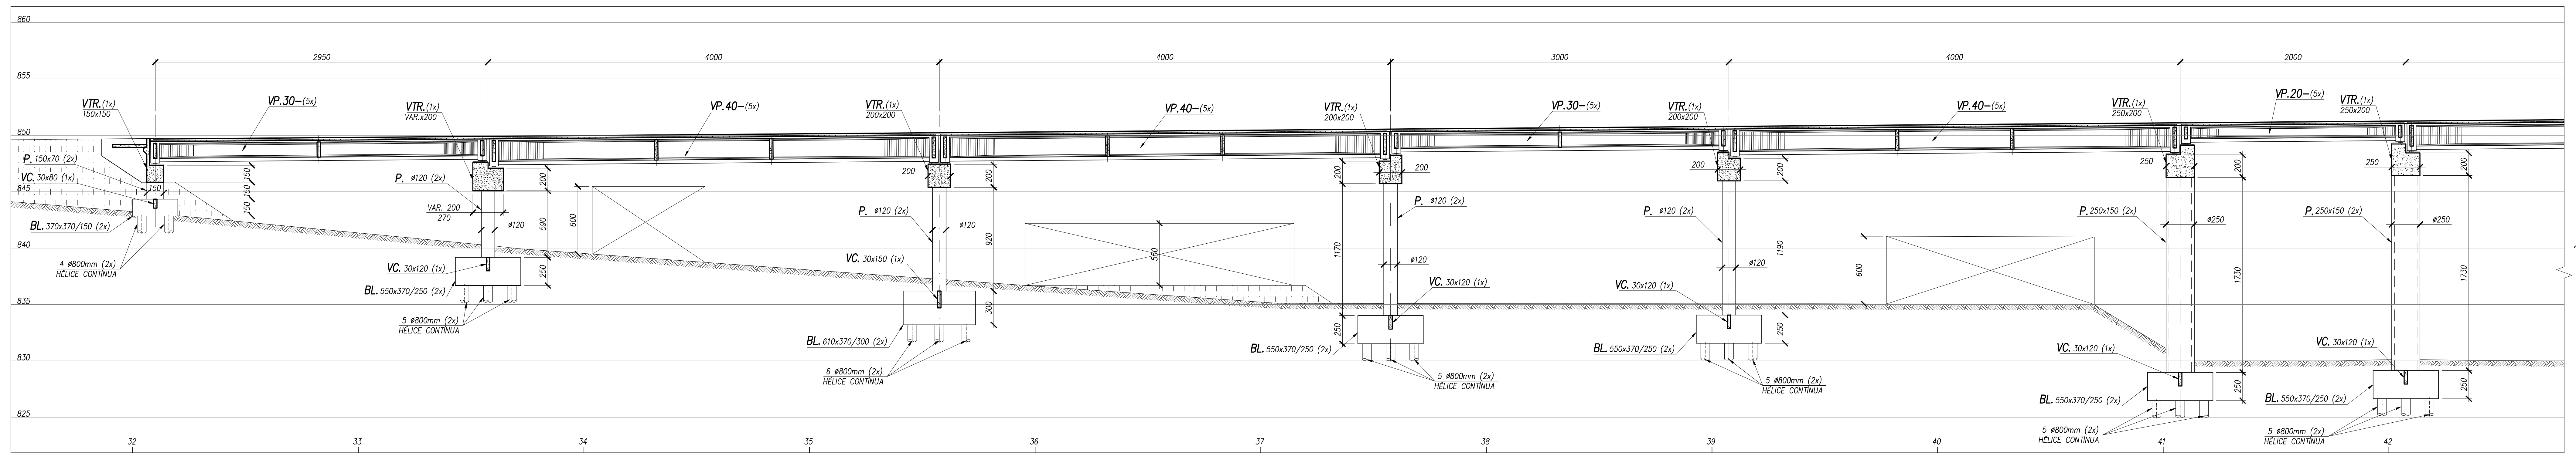

NOTAS CERAIS:
1 - PARA NOTAS VER DESENHO ESC-2016-RN-35-01-CF-001

REV.	DATA	APROV.	DESCRIÇÃO
0	20/11/20	A.S.R.	EMISSÃO INICIAL
-	-	-	-
-	-	-	-
-	-	-	-
-	-	-	-

REG. Nº
LOC.
VISTO DATA
11/2020

accentureconsulting
RODOANEL
RMBH/MG
LOTE

ESCALA: INDICADA
REG. Nº: LOC.
FOLHA:
TRECHO: Alça Oeste - Rodoanel Região Metropolitana de Belo Horizonte
SUB TRECHO: Entr. BR-262 (Betim) - Entr. BR-381 (Sabará)
SEGMENTO: BR-262 / LMG-808
PROJETO ESTRUTURAL CONCEITUAL
VIADUTO ESTACA 35-01 - SEÇÃO LONGITUDINAL