



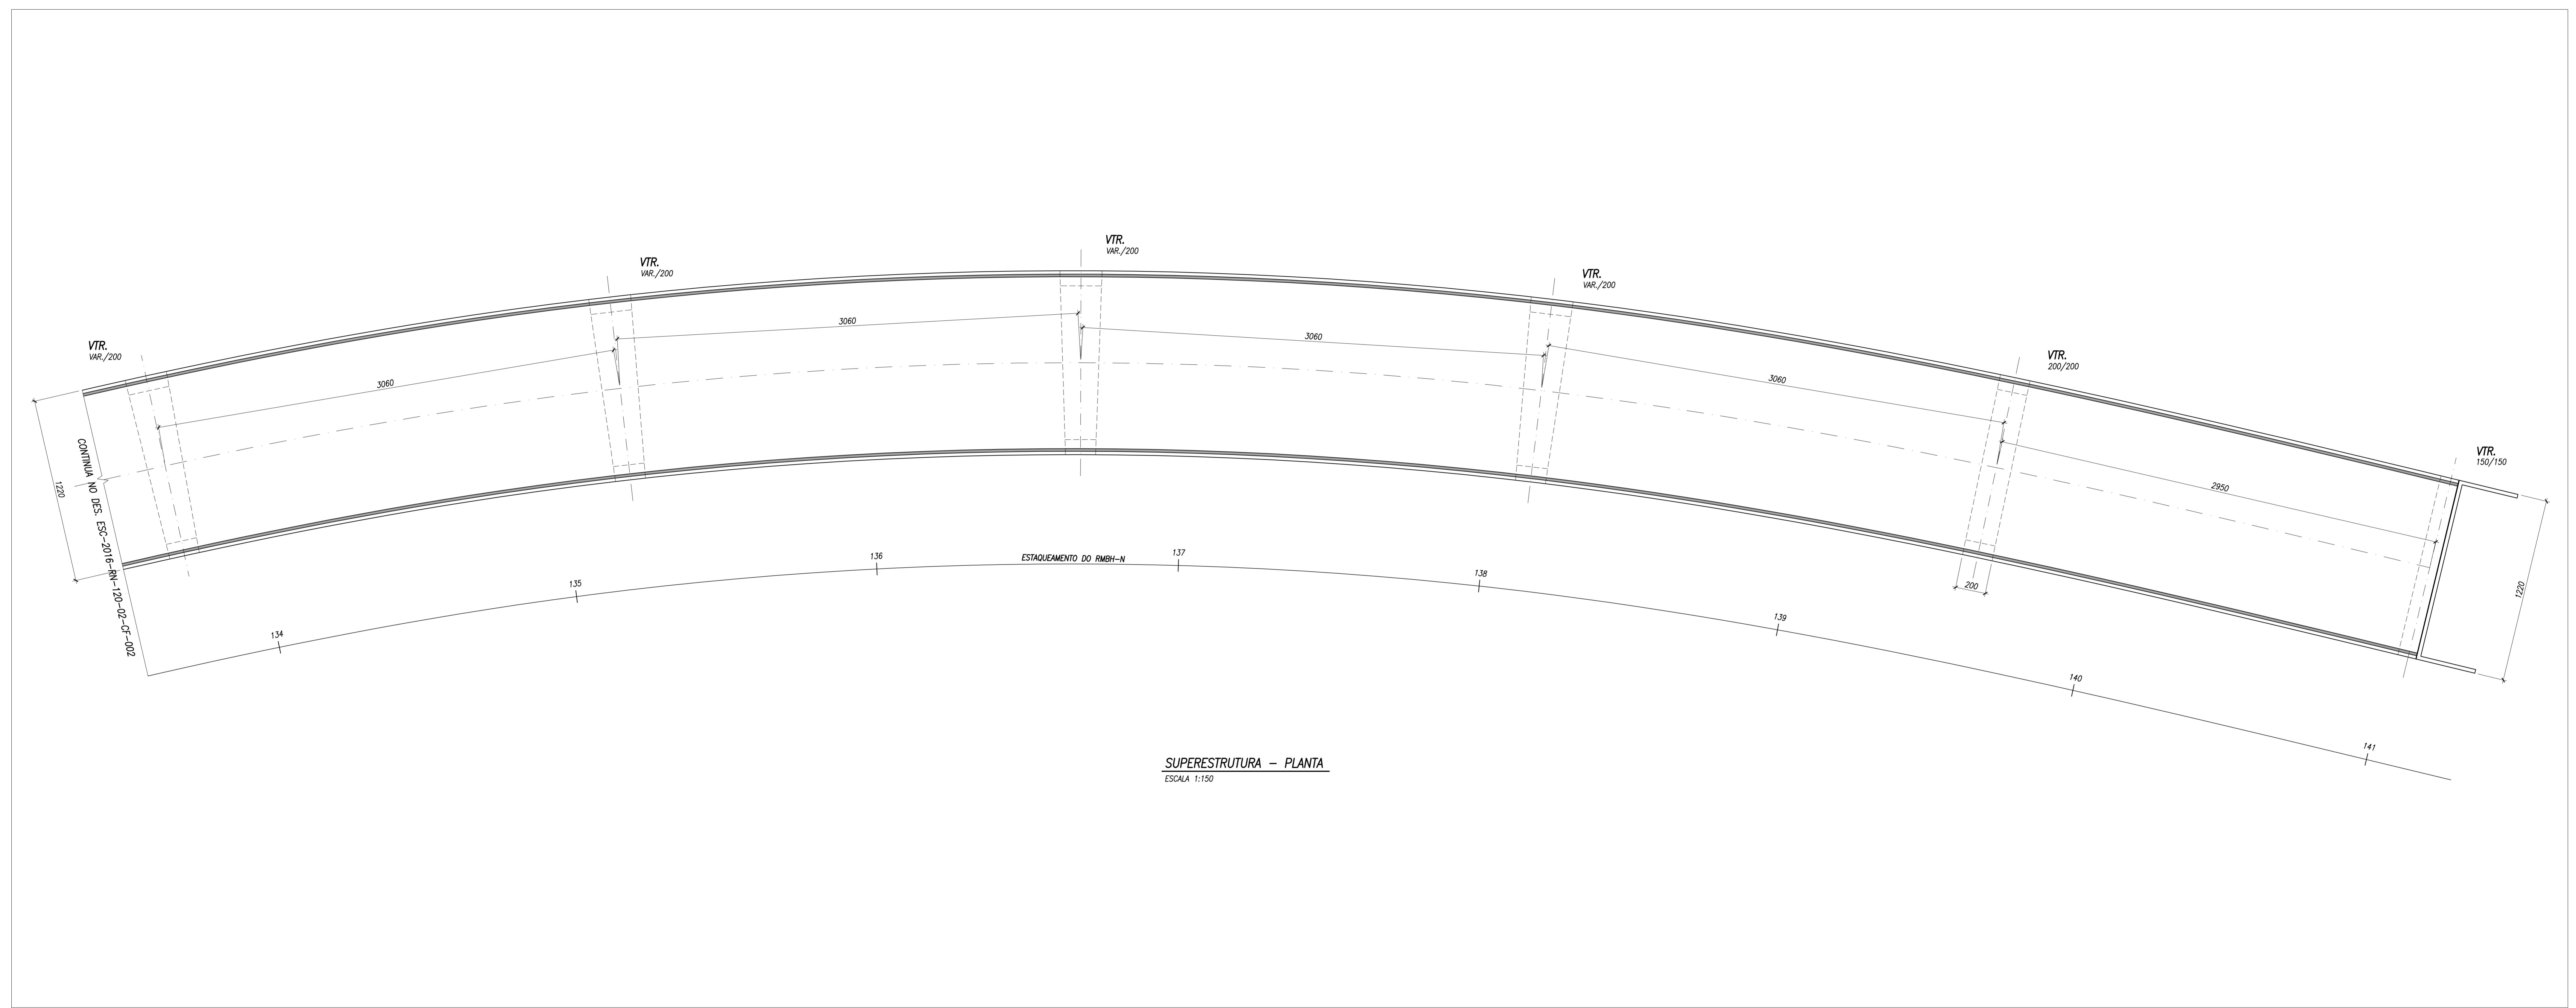


**SUPERESTRUTURA - PLANTA**  
ESCALA 1:150

NOTAS GERAIS:  
1 - VER NOTAS NO DESENHO ESC-2016-RN-120-02-CF-001.

REV.	DATA	APROV.	DESCRIÇÃO	REG. N° LOC.	VISTO	DATA	LOTE	PROJETO ESTRUTURAL CONCEITUAL	ESCALA INDICADA
0	23/10/20	A.S.R.	EMISSÃO INICIAL						
1	13/11/20	A.S.R.	ALTERAÇÃO DO TÍTULO DO TRECHO						
-	-	-	-						
-	-	-	-						
-	-	-	-						

 RODOANEL RMBH/MG	TRECHO: Alça Norte - Rodoanel Região Metropolitana de Belo Horizonte SUBTRECHO: Entr. BR-262 (Belém) - Entr. BR-381 (Sabará) SEGMENTO: BR-262 / LMG-808	REG. N° LOC.: ESCALA: INDICADA
accentureconsulting	PROJETO ESTRUTURAL CONCEITUAL VIADUTO ESTACA 120-02 - PLANTA - 3a.PARTE	FOLHA: