



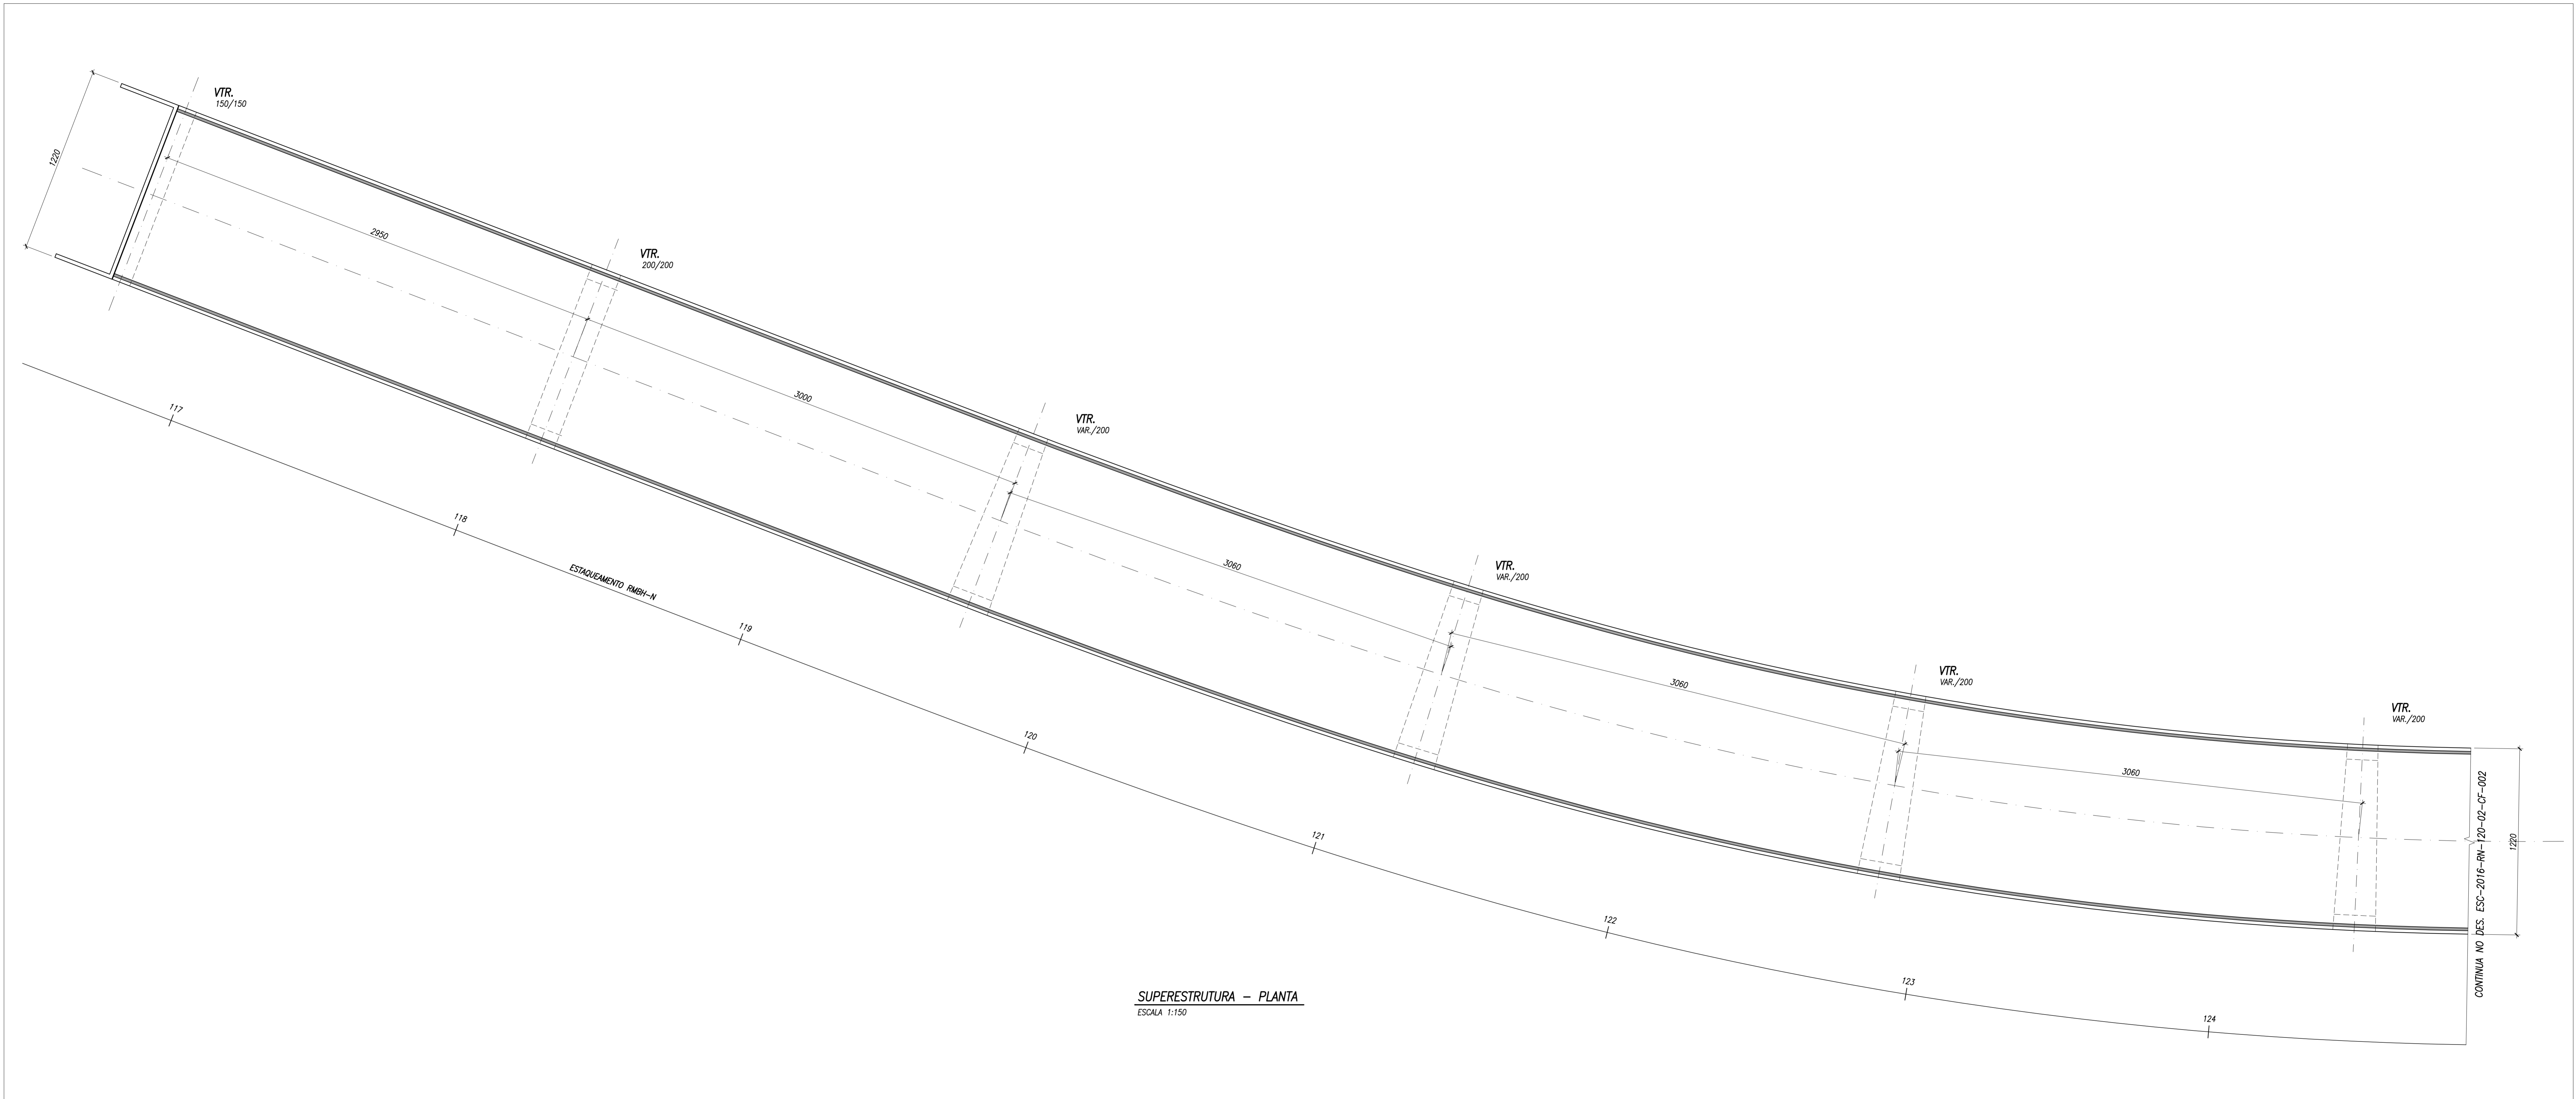

**SUPERESTRUTURA - PLANTA**  
ESCALA 1:150

**NOTAS GERAIS:**  
1 - MEDIDAS EM CENTIMETROS E ELEVAÇÕES/ COORDENADAS EM METRO.  
2 - CONCRETO:  
INFRA: ESTACAS fck≥ 30MPa, FATOR A/C <0,60 E SLUMP ENTRE 220mm E 260mm S 220.  
CINTAS E BLOCOS fck≥ 30MPa, FATOR A/C <0,55 E Ecs ≥270Pa.  
MESA: VIGAS TRAVESSA E CORTINAS fck≥ 30MPa, FATOR A/C <0,55 E Ecs ≥270Pa.  
SUPERESTRUTURA: fck≥ 40MPa, FATOR A/C <0,45 E Ecs ≥300Pa.

3 - ESTACAS HÉLICE CONTÍNUA Ø800mm COM CAPACIDADE DE CARGA DE 250t PROFUNDIDADE = 20m EM SOLO (1,56v).  
4 - DIMENSIONAMENTO ELABORADO PARA O TB-45.  
5 - PARA DETALHE DAS VIGAS PRÉ-MOLDADAS E GUARDA RODAS VER DES. ESC-2016-RN-000-CF-001,002,003.  
6 - AS MEDIDAS INDICADAS NO DESENHO PREVALECEM SOBRE VALORES EVENTUALMENTE OBTIDOS POR ESCALA.

REV.	DATA	APROV.	DESCRIÇÃO
0	23/10/20	A.S.R.	EMISSÃO INICIAL
1	13/11/20	A.S.R.	REVISADO NOTA 2
-	-	-	-
-	-	-	-
-	-	-	-

REG. Nº LOC.

VISTO DATA 10/2020

accentureconsulting

RODOANEL RMBH/MG

LOTE

MINAS GERAIS  
MBC

TRECHO: Alça Oeste - Rodonnel Região Metropolitana de Belo Horizonte  
SUBTRECHO: Entr. BR-262 (Betim) - Entr. BR-381 (Sabará)  
SEÇÃO: BR-262 / LMG-808

PROJETO ESTRUTURAL CONCEITUAL  
VIADUTO ESTACA 120-02 - PLANTA - 1a.PARTE

ESCALA: INDICADA

REG. Nº LOC.

FOLHA: