



COR DO LAYER	PEÇA Nº	ESPESSURA
1	7	0,1
2	7	0,2
3	7	0,3
4	7	0,4
5	7	0,5
6	7	0,6
7	7	0,7
8	7	0,8
9	7	0,9
10	7	1,0
11	7	1,1
12	7	1,2
13	7	1,3
14	7	1,4
15	7	1,5
16	7	1,6
17	7	1,7
18	7	1,8
19	7	1,9
20	7	2,0
21	7	2,1
22	7	2,2
23	7	2,3
24	7	2,4
25	7	2,5
26	7	2,6
27	7	2,7
28	7	2,8
29	7	2,9
30	7	3,0
31	7	3,1
32	7	3,2
33	7	3,3
34	7	3,4
35	7	3,5
36	7	3,6
37	7	3,7
38	7	3,8
39	7	3,9
40	7	4,0
41	7	4,1
42	7	4,2
43	7	4,3
44	7	4,4
45	7	4,5
46	7	4,6
47	7	4,7
48	7	4,8
49	7	4,9
50	7	5,0

CONTINUA NO DES. ESC-2016-RN-120-01-CF-002

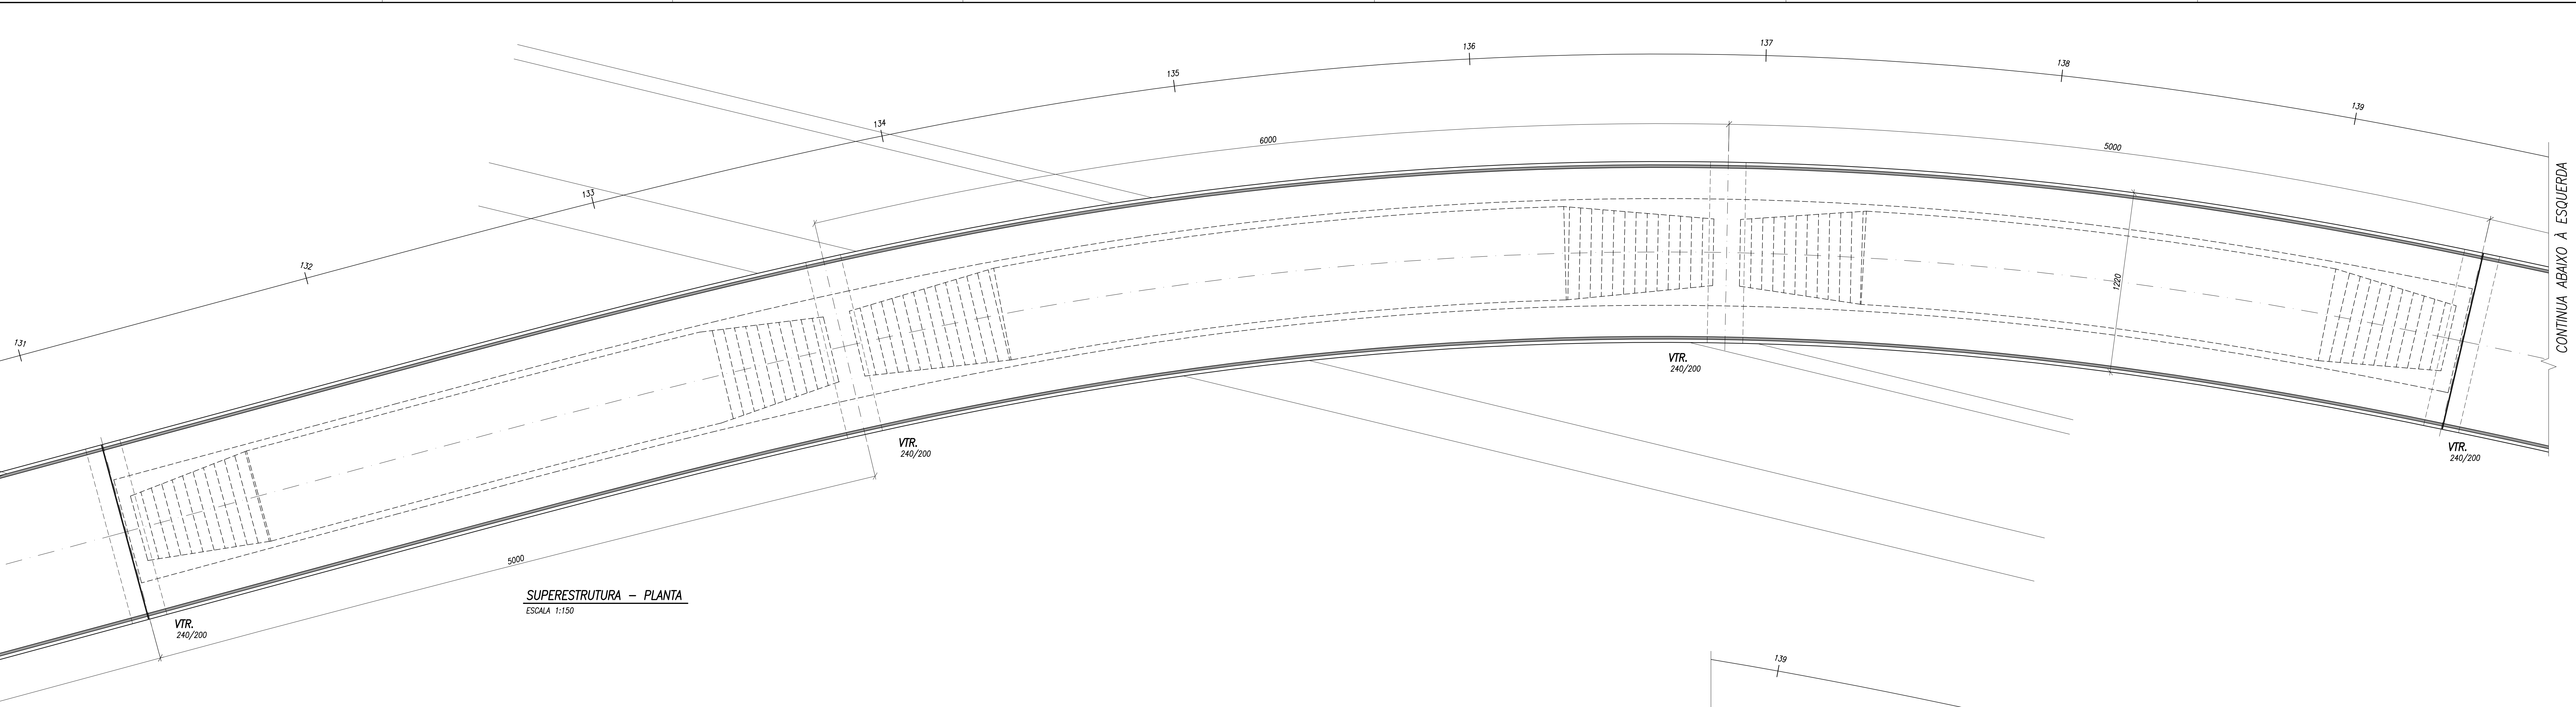

CONTINUA ABAIXO À ESQUERDA

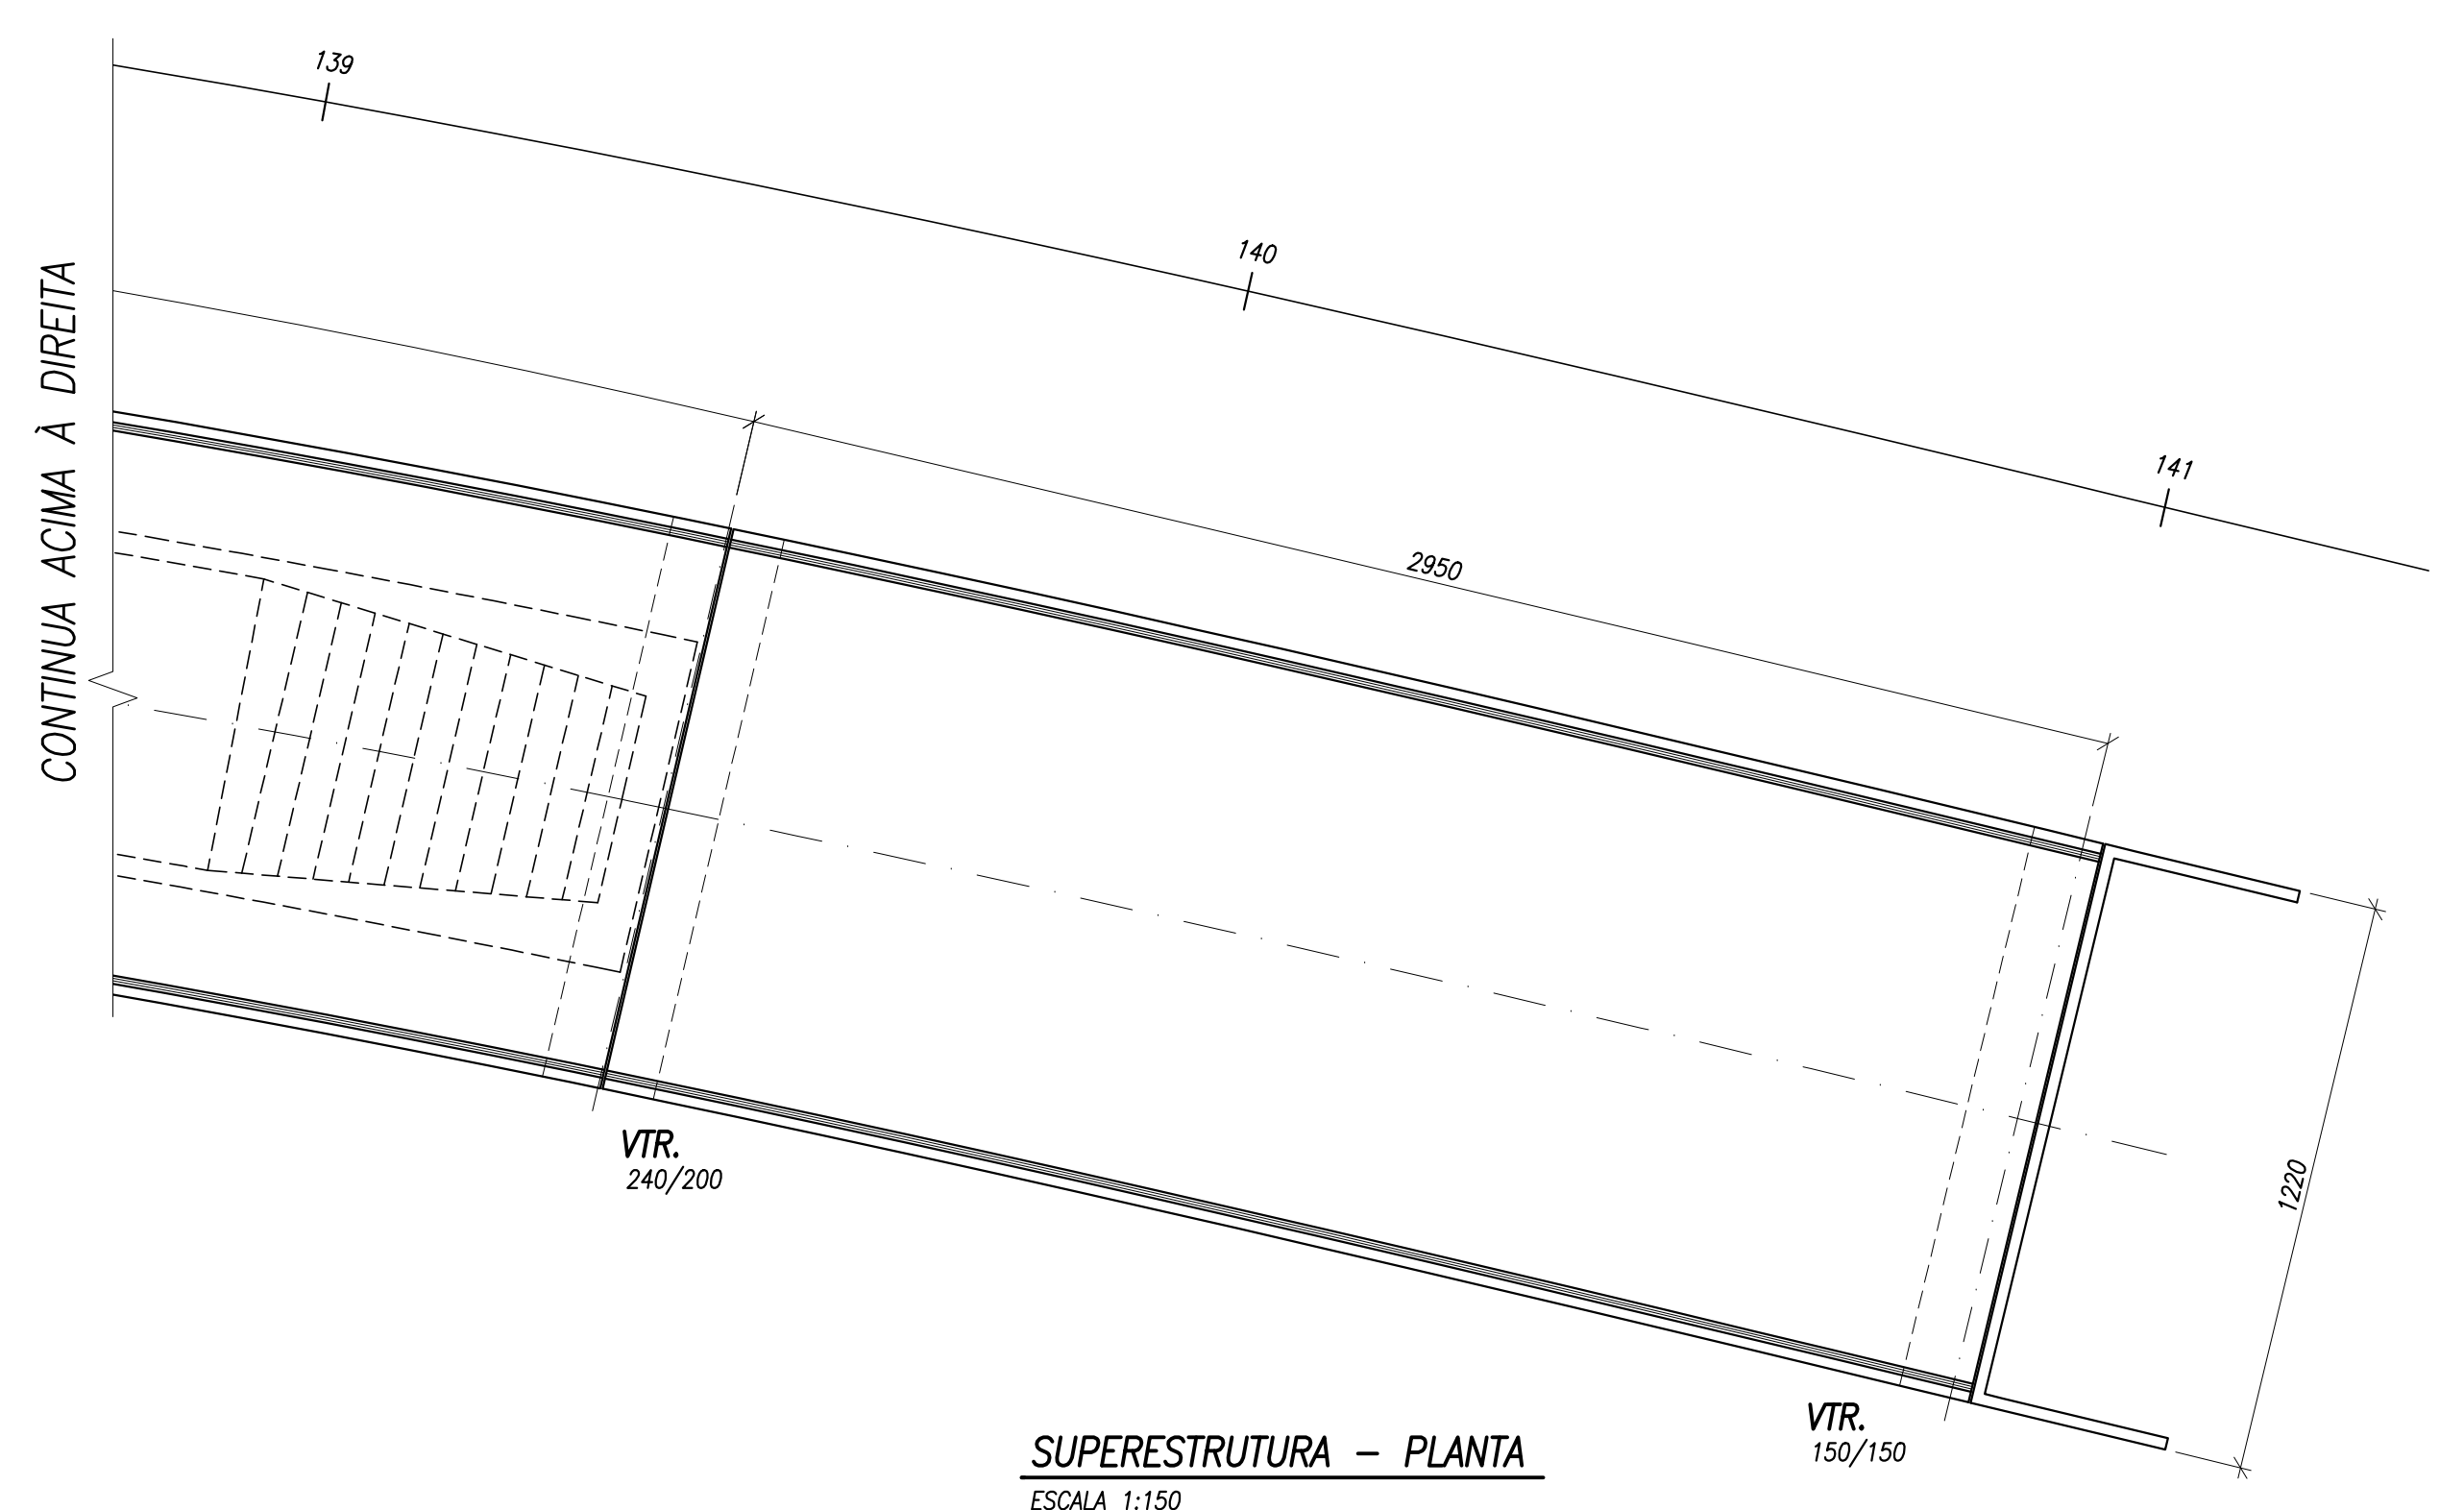

CONTINUA ACIMA À DIREITA

NOTAS GERAIS:
 1 - MEDIDAS EM CENTÍMETROS E ELEVAÇÕES/ COORDENADAS EM METRO.
 2 - CONCRETO:
 INFRA: ESTACAS fck=2,30MPa, FATOR A/C <0,60 E SLUMP ENTRE 220mm E 260mm S 220.
 CILINDROS E BLOCOS fck=2,30MPa, FATOR A/C <0,55 E Es >2770Pa.
 MESA: VIGAS TRANSVERSAIS E CORTINAS fck=2,30MPa, FATOR A/C <0,55 E Es >2770Pa.
 SUPERESTRUTURA: fck=40MPa, FATOR A/C <0,45 E Es >330Pa.

- 3 - ESTACAS HÉLICE 4800mm COM CAPACIDADE DE CARGA DE 230t PROFUNDIDADE = 20m EM SOLO (148).
- 4 - DIMENSIONAMENTO ELABORADO PARA O TB-45.
- 5 - PARA DETALHE DAS VIGAS PRÉ-MOLDADAS E GUARDA RODAS VER DES. ESC-2016-RN-000-CF-001,002,003.
- 6 - AS MEDIDAS INDICADAS NO DESENHO PREVALECEM SOBRE VALORES EVENTUALMENTE OBTIDOS POR ESCALA.

REV.	DATA	APROV.	DESCRIÇÃO
0	30/10/20	A.S.R.	EMISSÃO INICIAL
-	-	-	-
-	-	-	-
-	-	-	-
-	-	-	-

REG. Nº LDC. **MINAS GERAIS**

VISTO DATA 10/2020

accentureconsulting

RODOANEL RMBH/MG

TRECHO: Alça Oeste - Rodanel Região Metropolitana de Belo Horizonte
 SUBTRECHO: Entr. BR-262 (Betim) - Entr. BR-381 (Sabará)
 SEGMENTO: BR-262 / LMG-808

PROJETO ESTRUTURAL CONCEITUAL
 VIADUTO ESTACA 120-01 - PLANTA SUPERESTRUTURA - 3a.PARTE - SENTIDO BETIM

ESCALA: INDICADA

REG. Nº LDC. _____

FOLHA: _____