
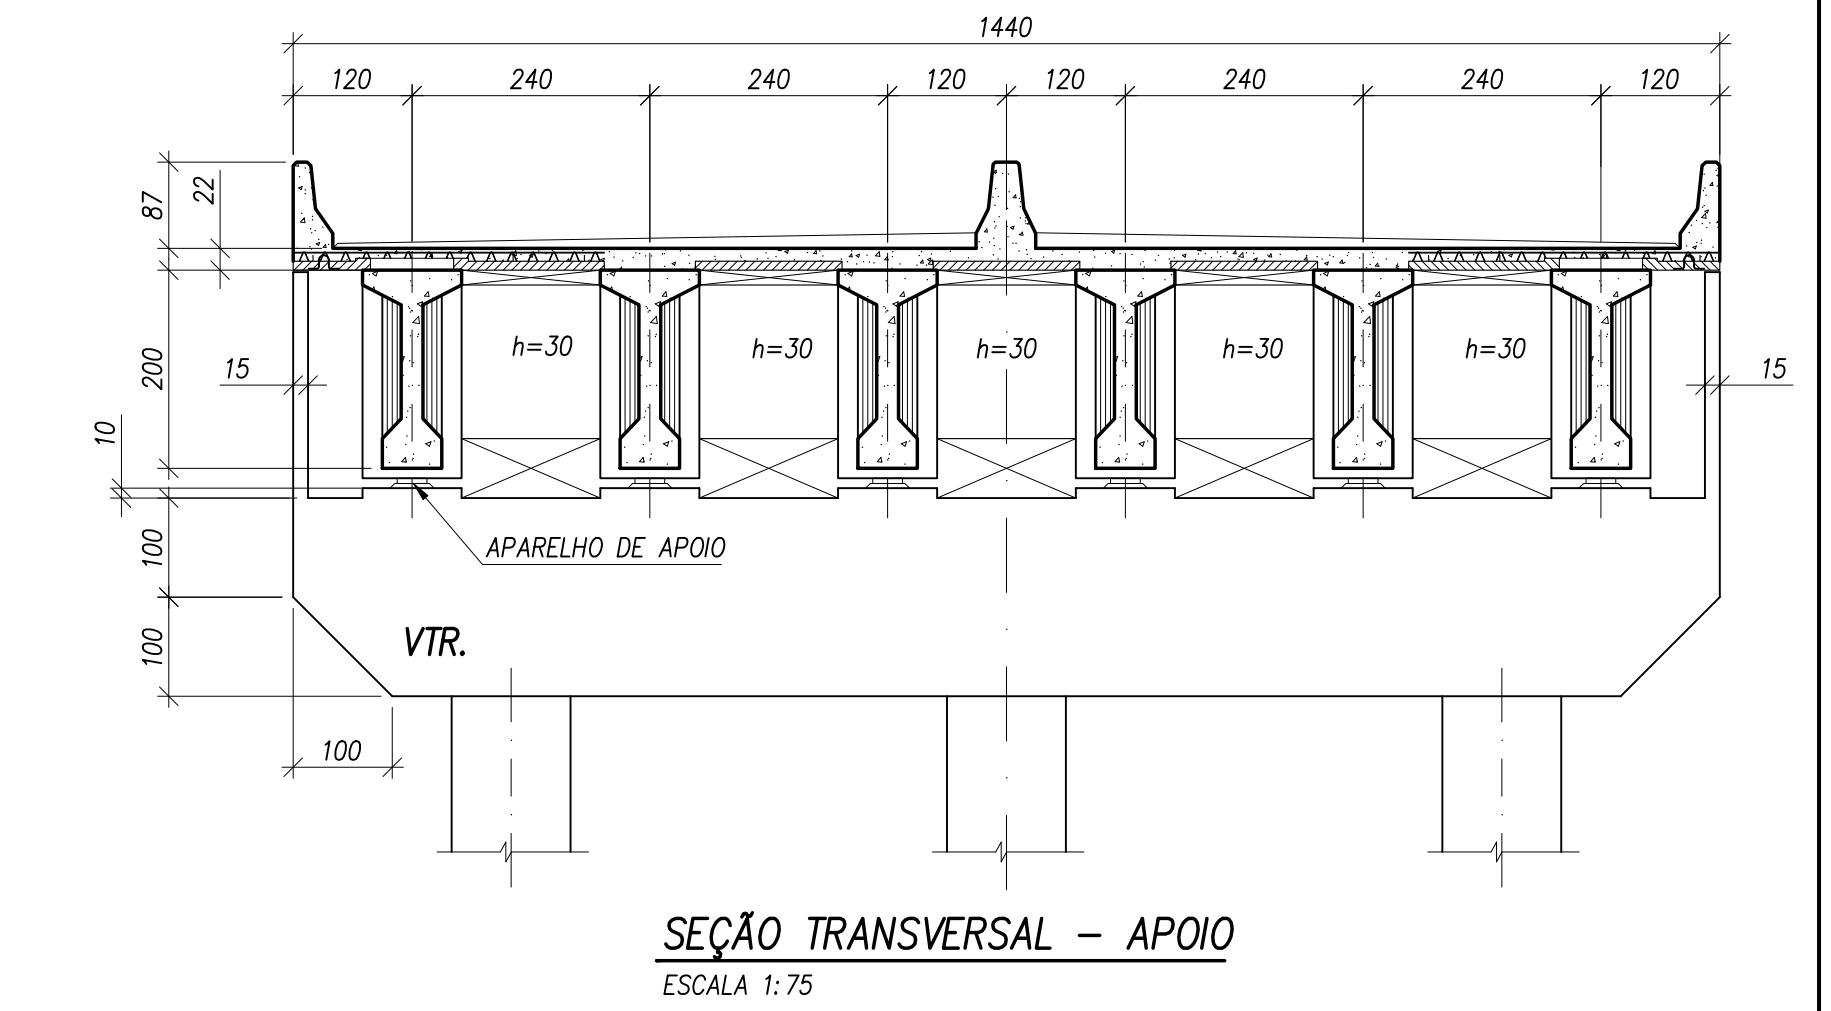
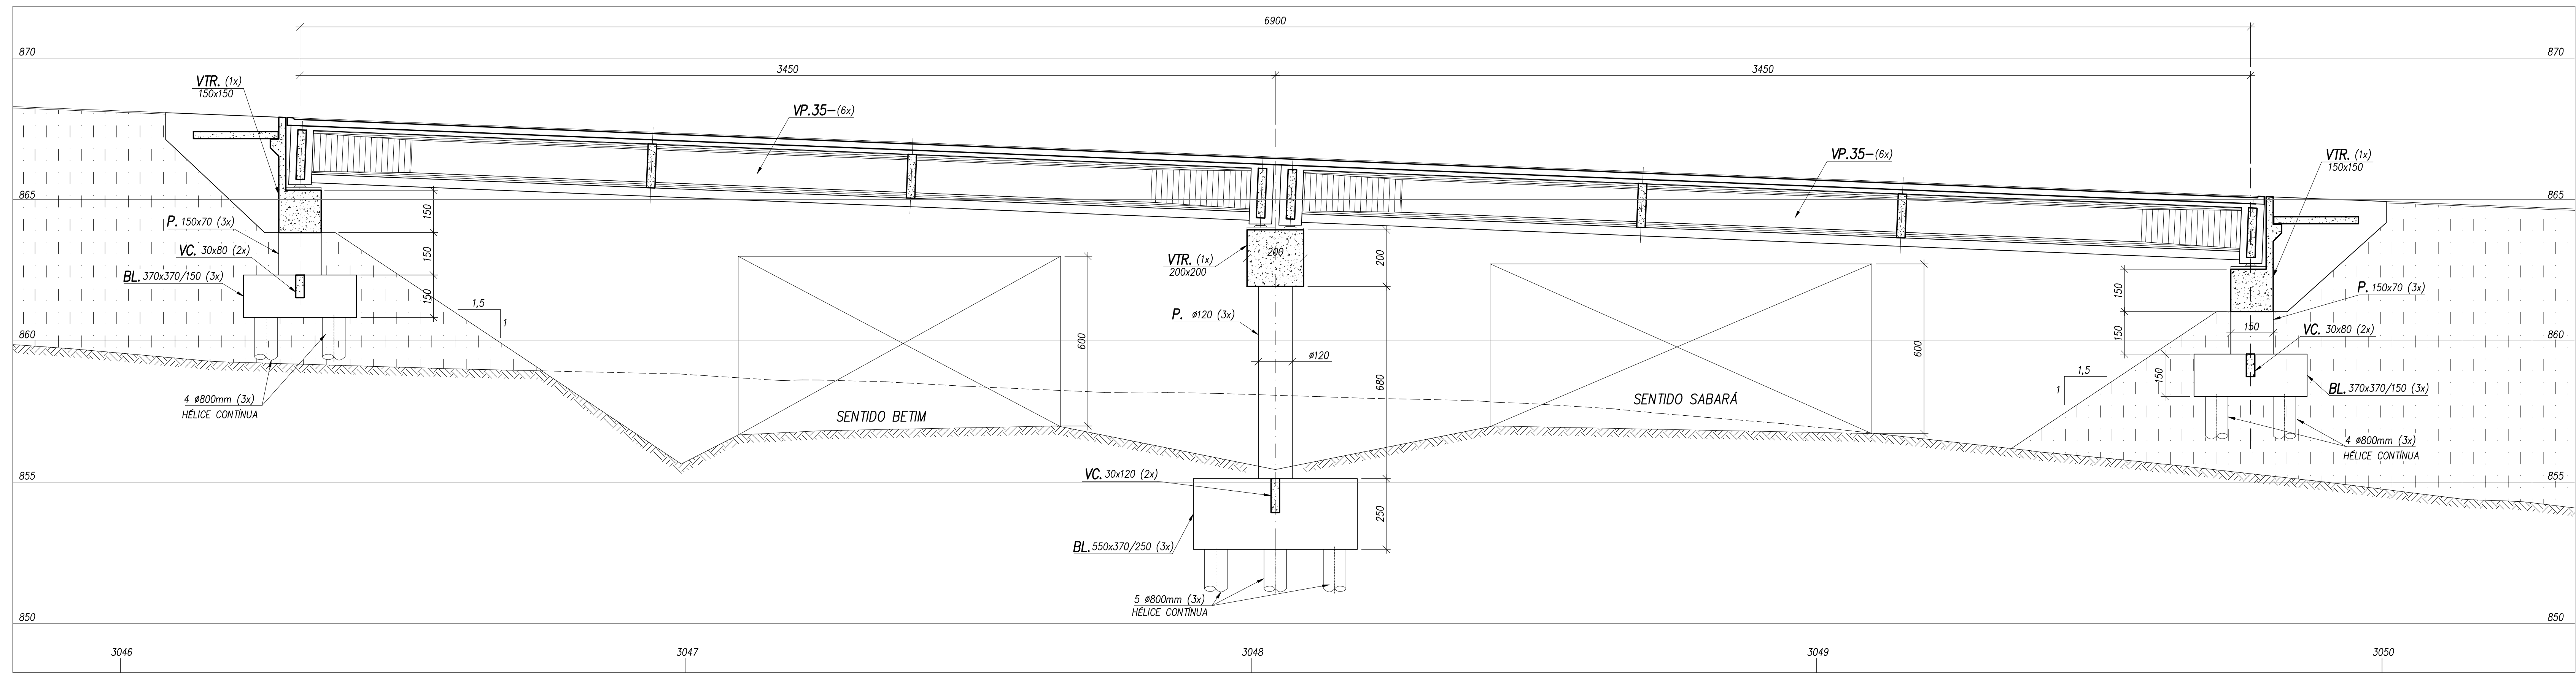
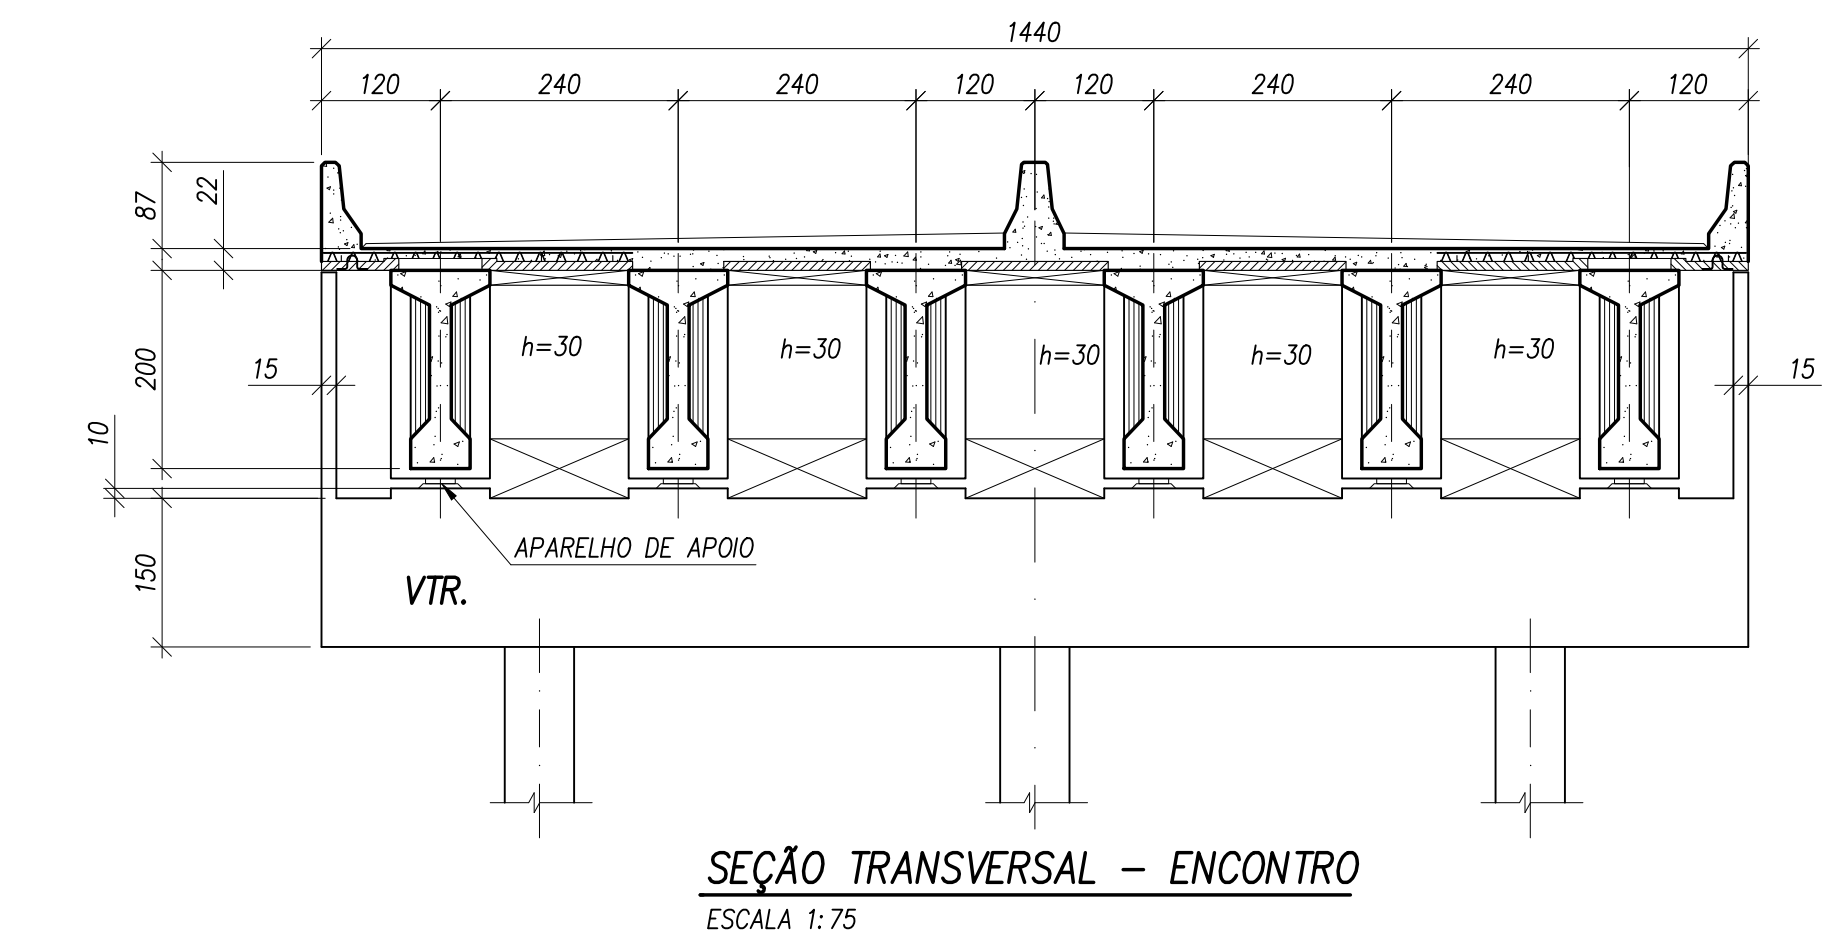


COR DO LAYER	DESCRIÇÃO	ESPESSURA
1	2	0,1
2	7	0,2
3	7	0,3
4	7	0,4
5	7	0,5
6	7	0,6
7	7	0,1
8	7	0,1
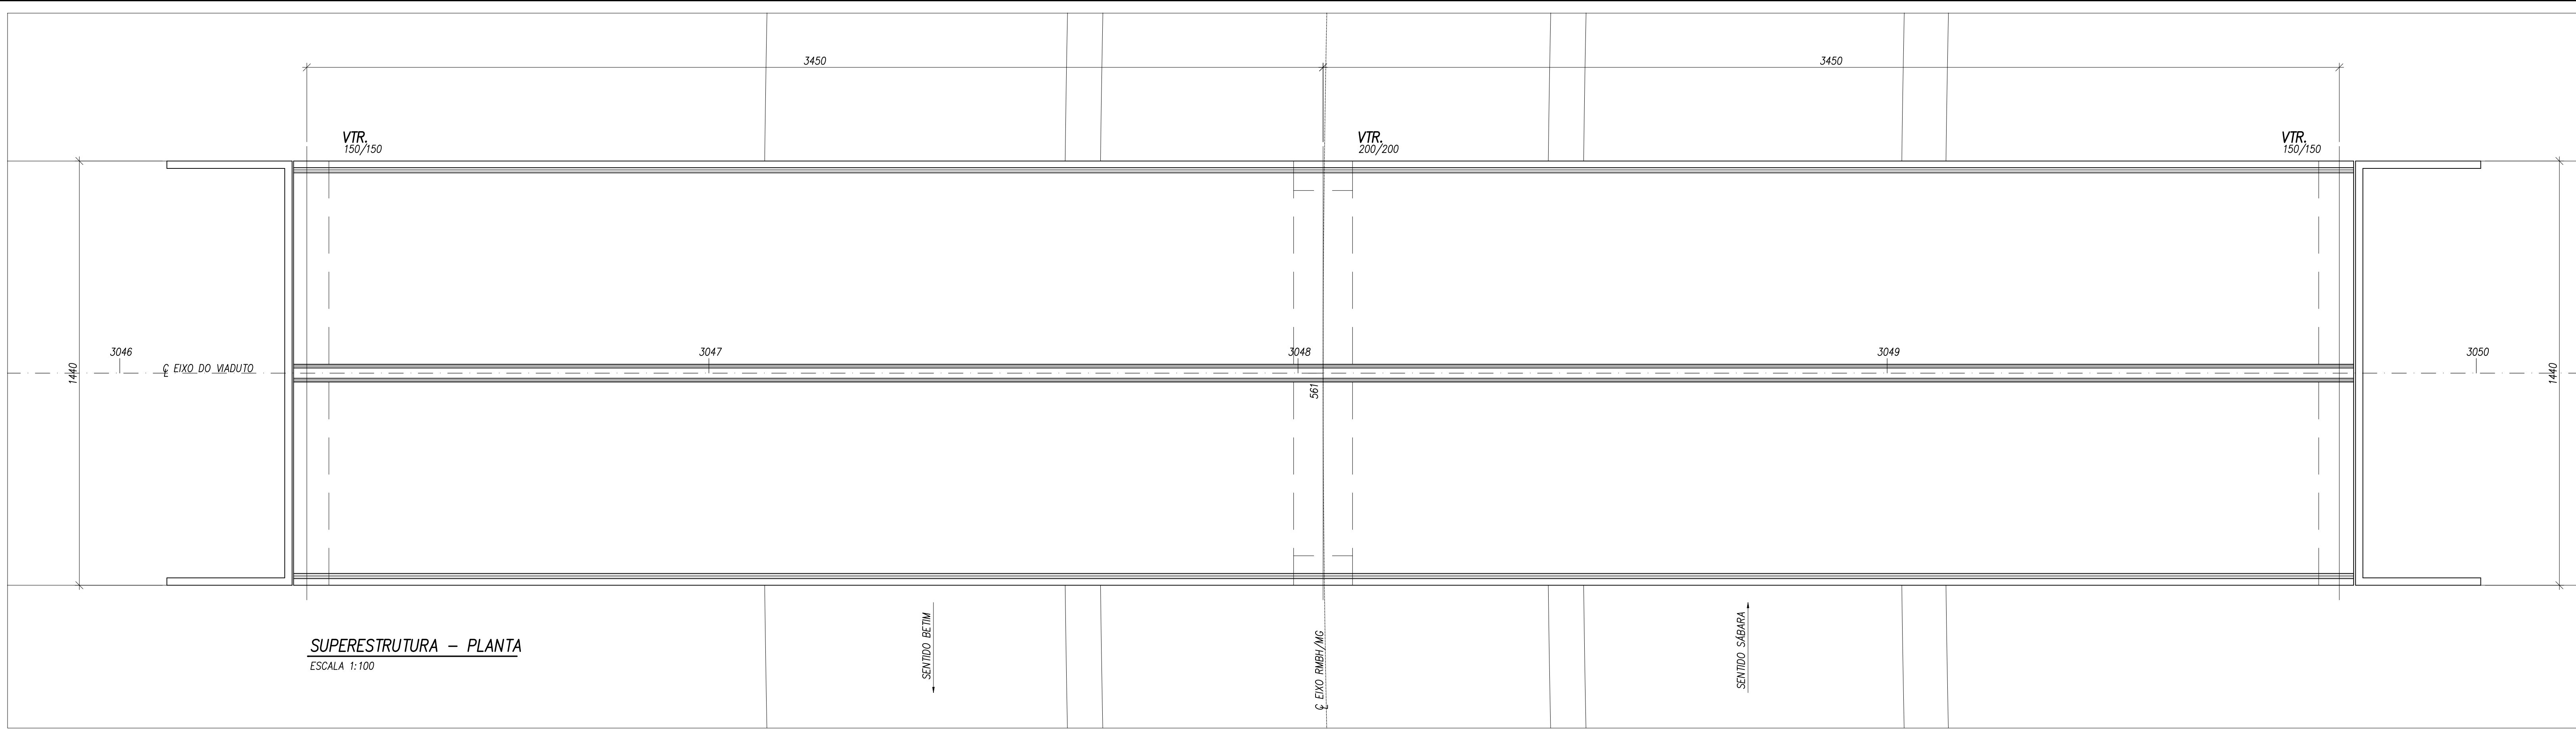

NOTAS CERAIS:
 1 - MEDIDAS EM CENTÍMETROS E ELEVAÇÕES/ COORDENADAS EM METRO.
 2 - CONCRETO:
 INPA: ESTACAS fck= 30MPa, FATOR A/C <0,60 E SLUMP ENTRE 220mm E 260mm S 220.
 CINTAS E BLOCOS fck= 30MPa, FATOR A/C <0,55 E Esc >=270Pa.
 MEO: VIGAS TRANSVERSAIS E CORTINAS fck= 30MPa, FATOR A/C <0,55 E Esc >=270Pa.
 SUPERESTRUTURA: fck= 40MPa, FATOR A/C <0,45 E Esc >=300Pa.
 3 - ESTACAS HELICE CONTINUA #800mm COM CAPACIDADE DE CARGA DE 230T PROFUNDIDADE = 18m EM SOLO (39x).
 4 - DIMENSIONAMENTO ELABORADO PARA O TB-45.
 5 - PARA DETALHE DAS VIGAS PRE-MOLDADAS E GUARDA RODAS VERI DES. ESC-2016-RN-000-CF-001,002,003.
 6 - AS MEDIDAS INDICADAS NO DESENHO PREVALECEM SOBRE VALORES EVENTUALMENTE OBTIDOS POR ESCALA.

REV.	DATA	APROV.	DESCRIÇÃO
0	20/11/20	A.S.R.	EMISSÃO INICIAL
-	-	-	-
-	-	-	-
-	-	-	-
-	-	-	-

	REG. Nº. LOC.	accentureconsulting RODOANEL RMBH/MG	ESCALA INDICADA
	VISTO DATA 11/2020	LOTE	REG. Nº. LOC.
TÍTULO PROJETO ESTRUTURAL CONCEITUAL VIADUTO ESTACA 560 - PLANTA E SEÇÕES		TRECHO: Alça Oeste - Rodoanel Região Metropolitana de Belo Horizonte	REG. Nº. LOC.
DATA 11/2020		SEGMENTO: Entr. BR-262 (Betim) - Entr. BR-381 (Sabará) BR-262 / LMG-808	FOLHA: