
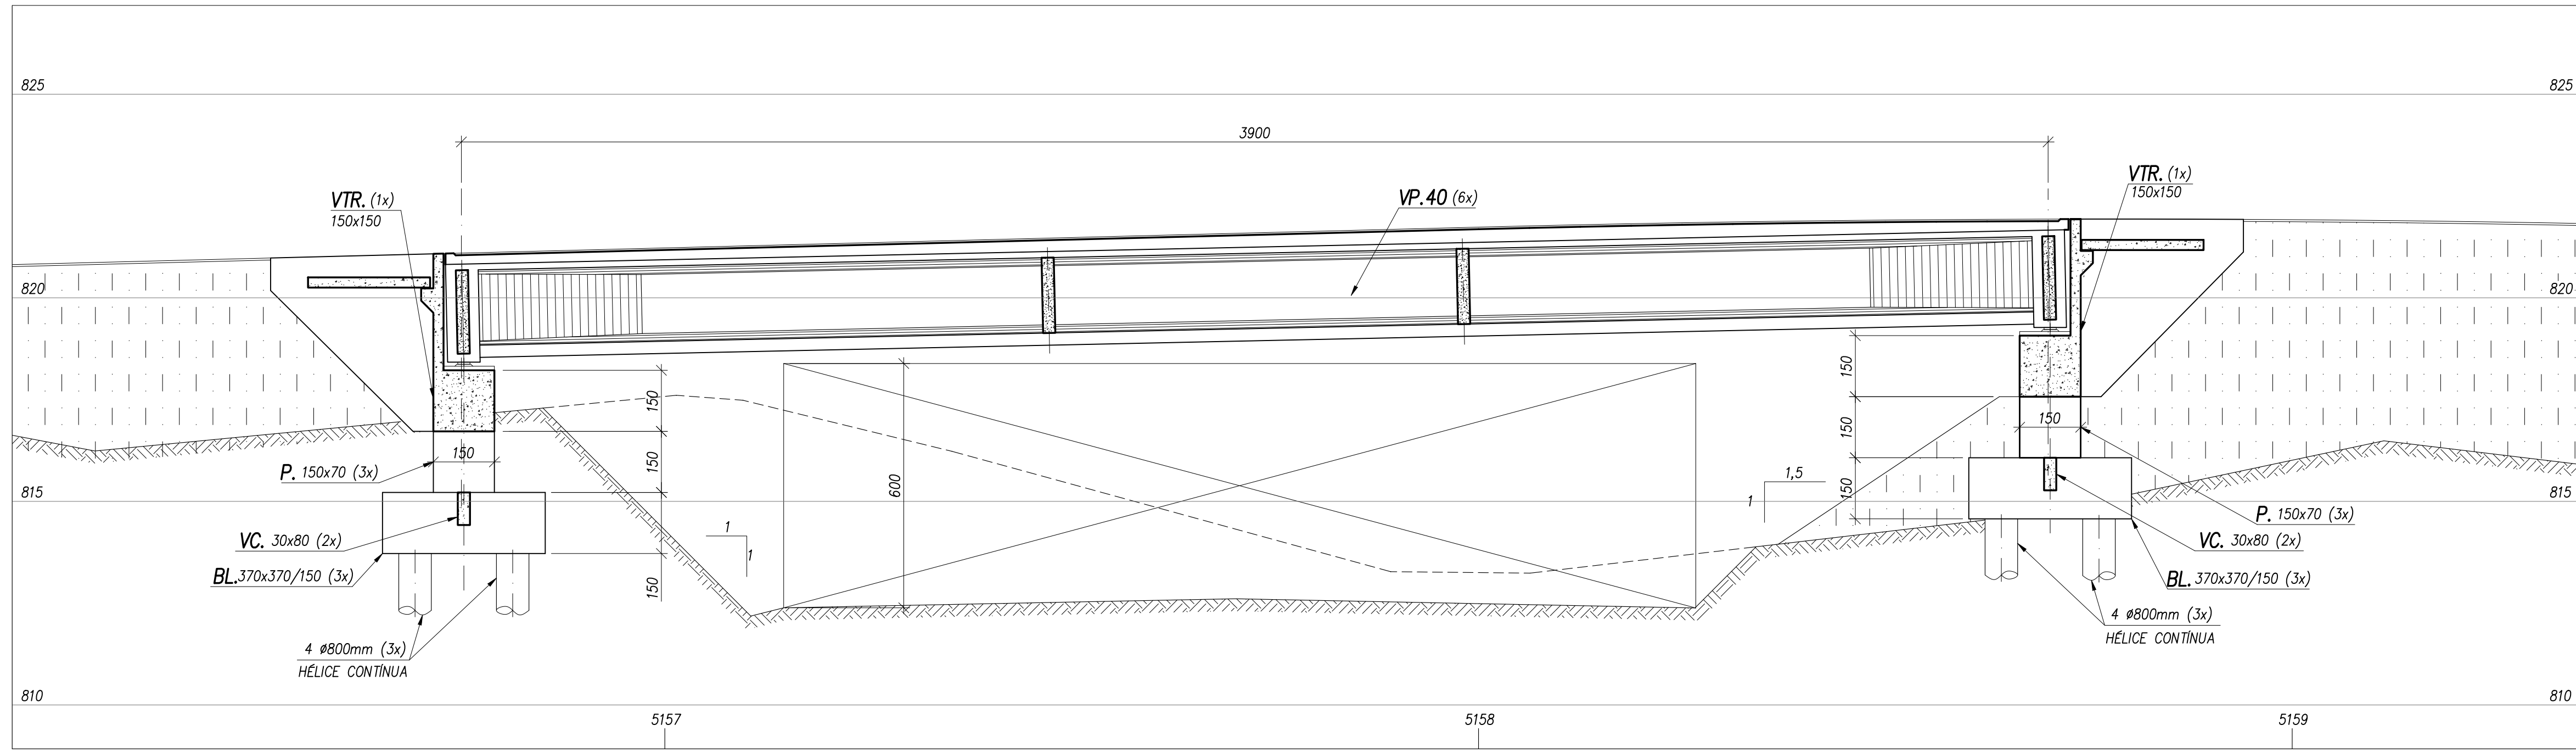


COR DO LAYER	PEÇA Nº	ESPESSURA
1	7	0,1

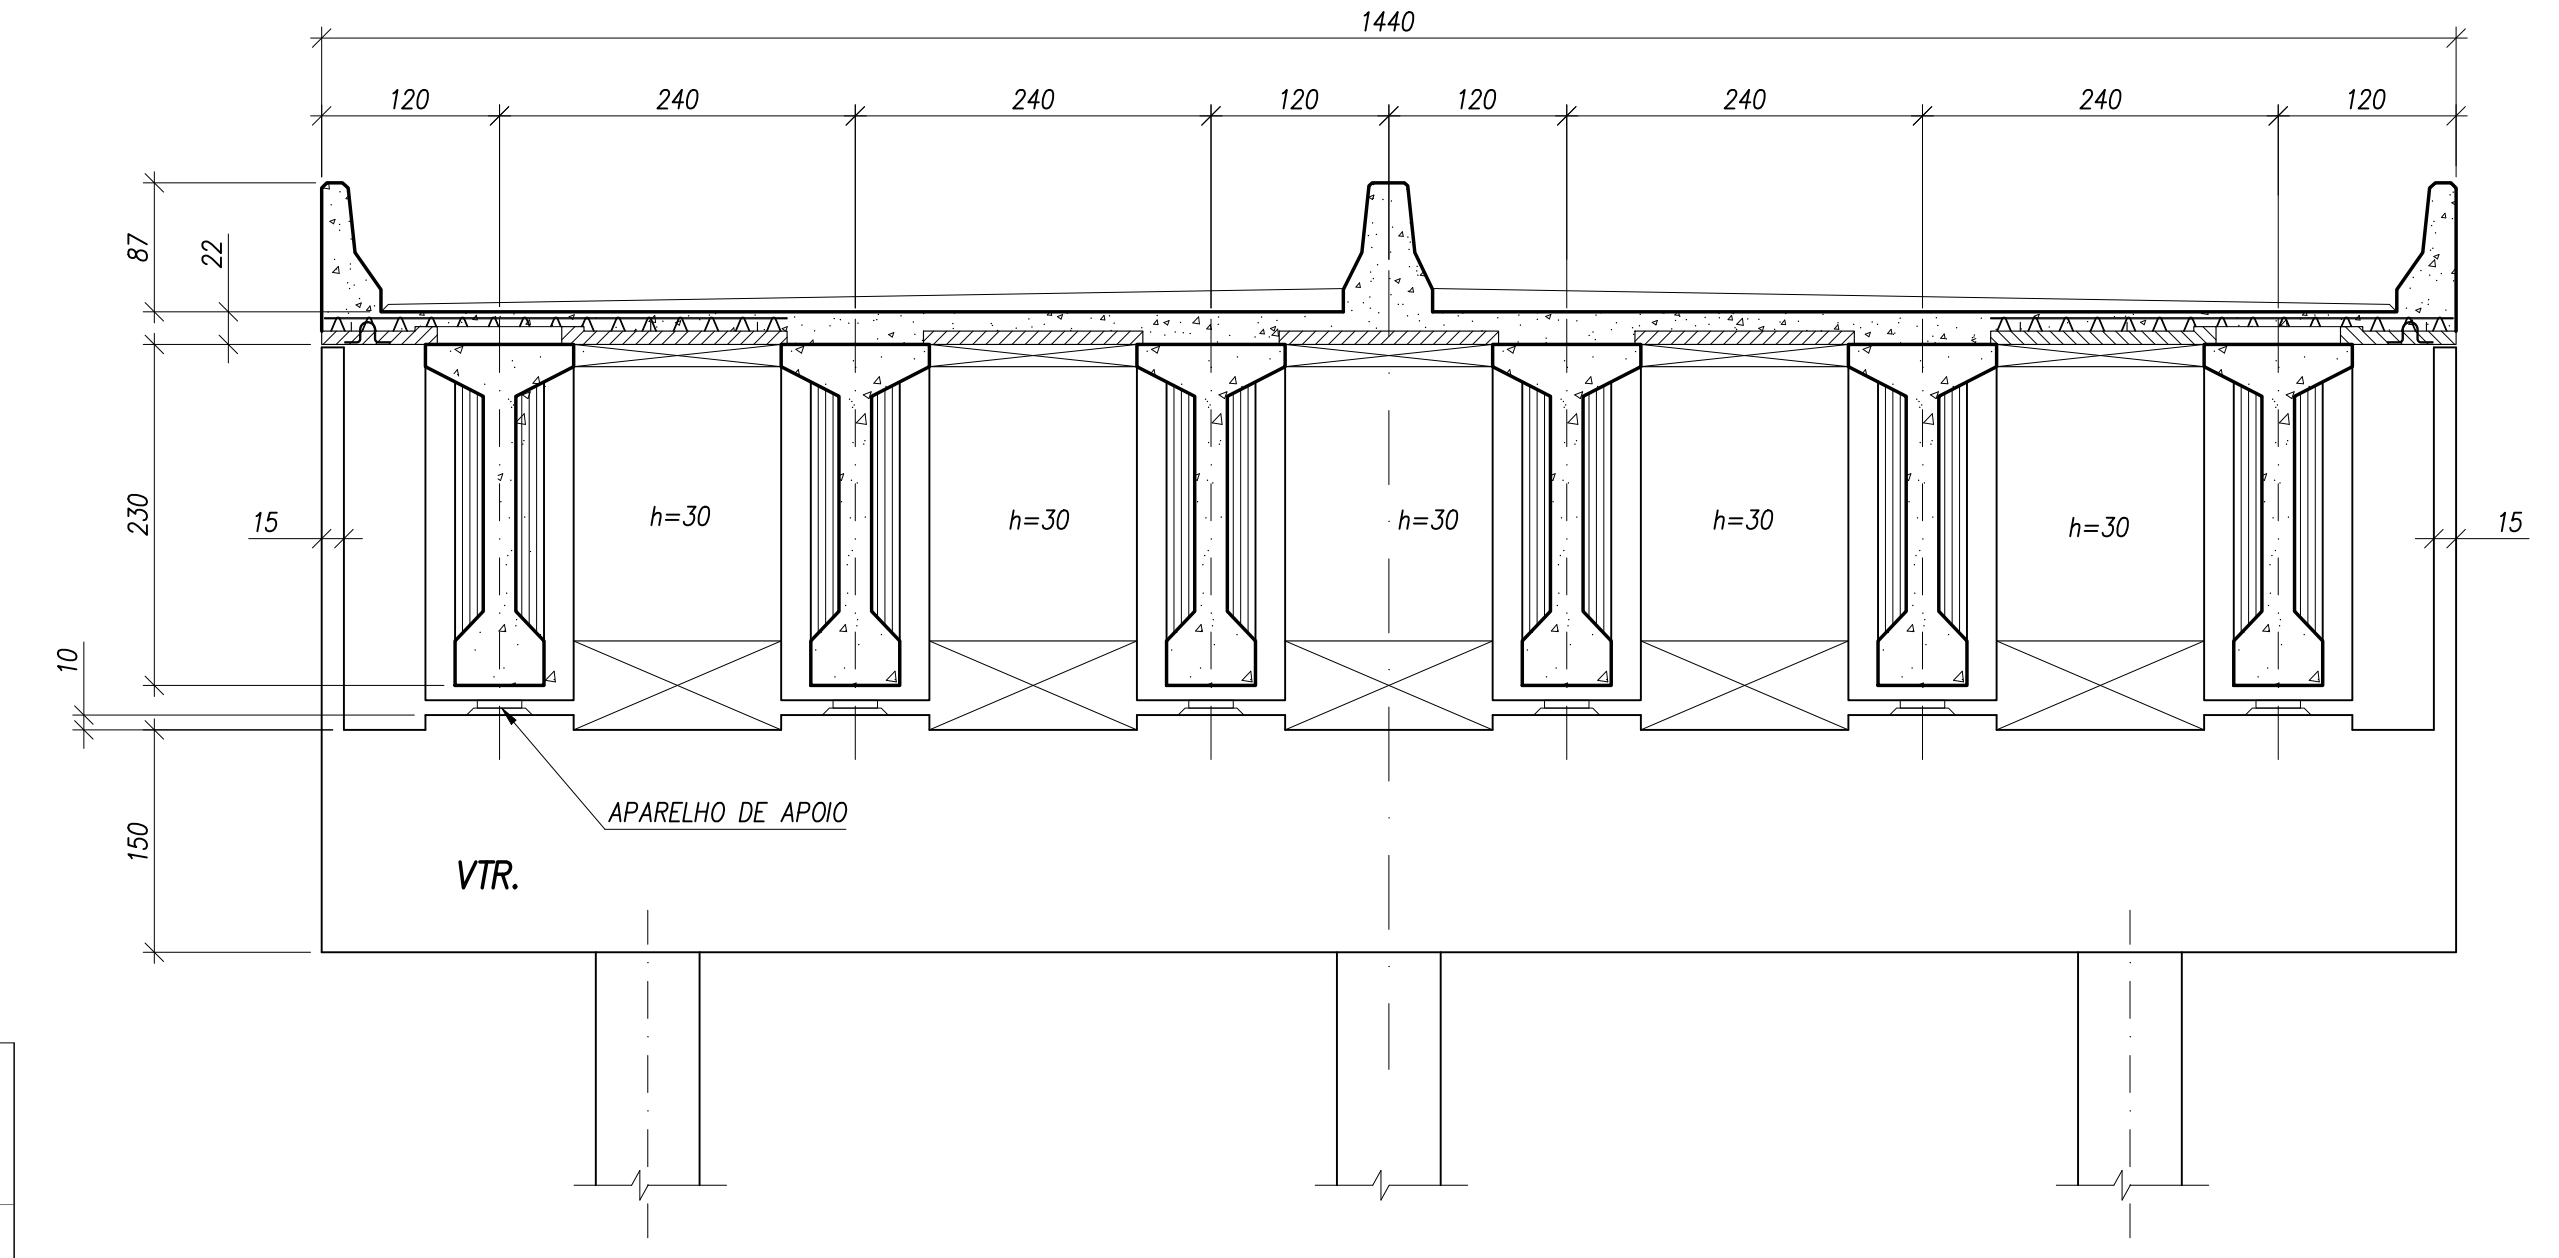

NOTAS GERAIS:
 1 - MEDIDAS EM CENTÍMETROS E ELEVAÇÕES/ COORDENADAS EM METRO.
 2 - CONCRETO:
 INFRA: ESTACAS fck=30MPa, FATOR A/C <0,60 E SLUMP ENTRE 220mm E 260mm S 220.
 ONTAS E BLOÇOS fck=30MPa, FATOR A/C <0,55 E Esc >270Pa.
 MECO: VIGAS TRANSVERSA E CONTÍNAS fck=30MPa, FATOR A/C <0,55 E Esc >270Pa.
 SUPERESTRUTURA: fck=40MPa, FATOR A/C <0,45 E Esc >330Pa.
 3 - ESTACAS HELICE CONTINUA #800mm COM CAPACIDADE DE CARGA DE 2301t PROFUNDIDADE = 18m EM SOLO (24x).
 4 - DIMENSIONAMENTO ELABORADO PARA O IB-45.
 5 - PARA DETALHE DAS VIGAS PRÉ-MOLDADAS E GUARDA RODAS VER DES. ESC-2016-RN-000-CF-001,002,003.
 6 - AS MEDIDAS INDICADAS NO DESENHO PREVALECEM SOBRE VALORES EVENTUALMENTE OBTIDOS POR ESCALA.

REV.	DATA	APROV.	DESCRIÇÃO
0	20/11/20	A.S.R.	EMISSÃO INICIAL
-	-	-	-
-	-	-	-
-	-	-	-
-	-	-	-

	accentureconsulting RODOANEL RMBH/MG	TRECHO: Alça Oeste - Rodoanel Região Metropolitana de Belo Horizonte SUBTRECHO: Entr. BR-262 (Betim) - Entr. BR-381 (Sabará) SEGMENTO: BR-040 / LMG-806	ESCALA: INDICADA REG. Nº LOC.: FOLHA:
	VISTO DATA: 11/2020	LOTE	PROJETO ESTRUTURAL CONCEITUAL VIADUTO ESTACA 1150-5158 - PLANTA E SEÇÕES