




COR DO LATERAL	PENA Nº	ESPESSURA
1	7	0,1

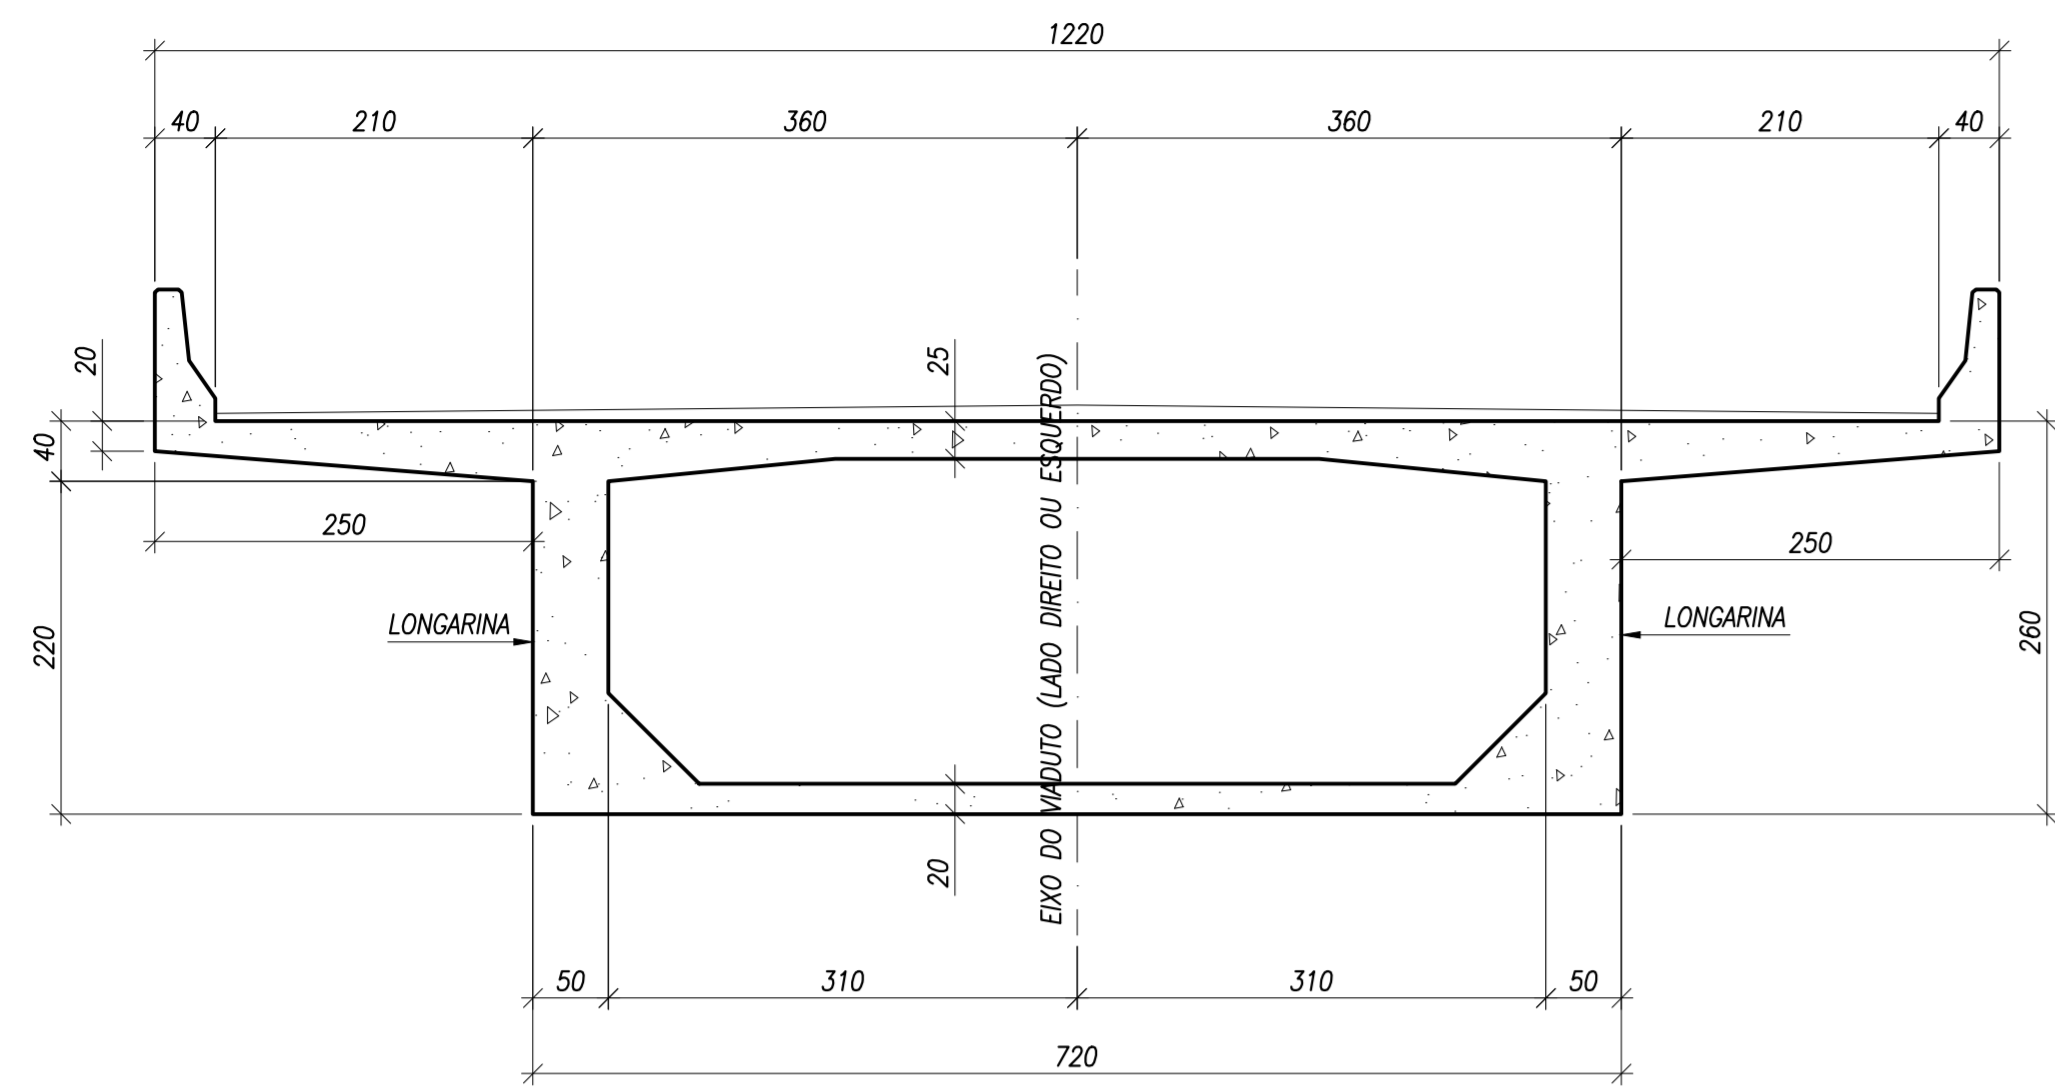


SEÇÃO TRANSVERSAL MEIO DO VÃO (BALANÇO SUCESSIVO)  
ESCALA 1:50

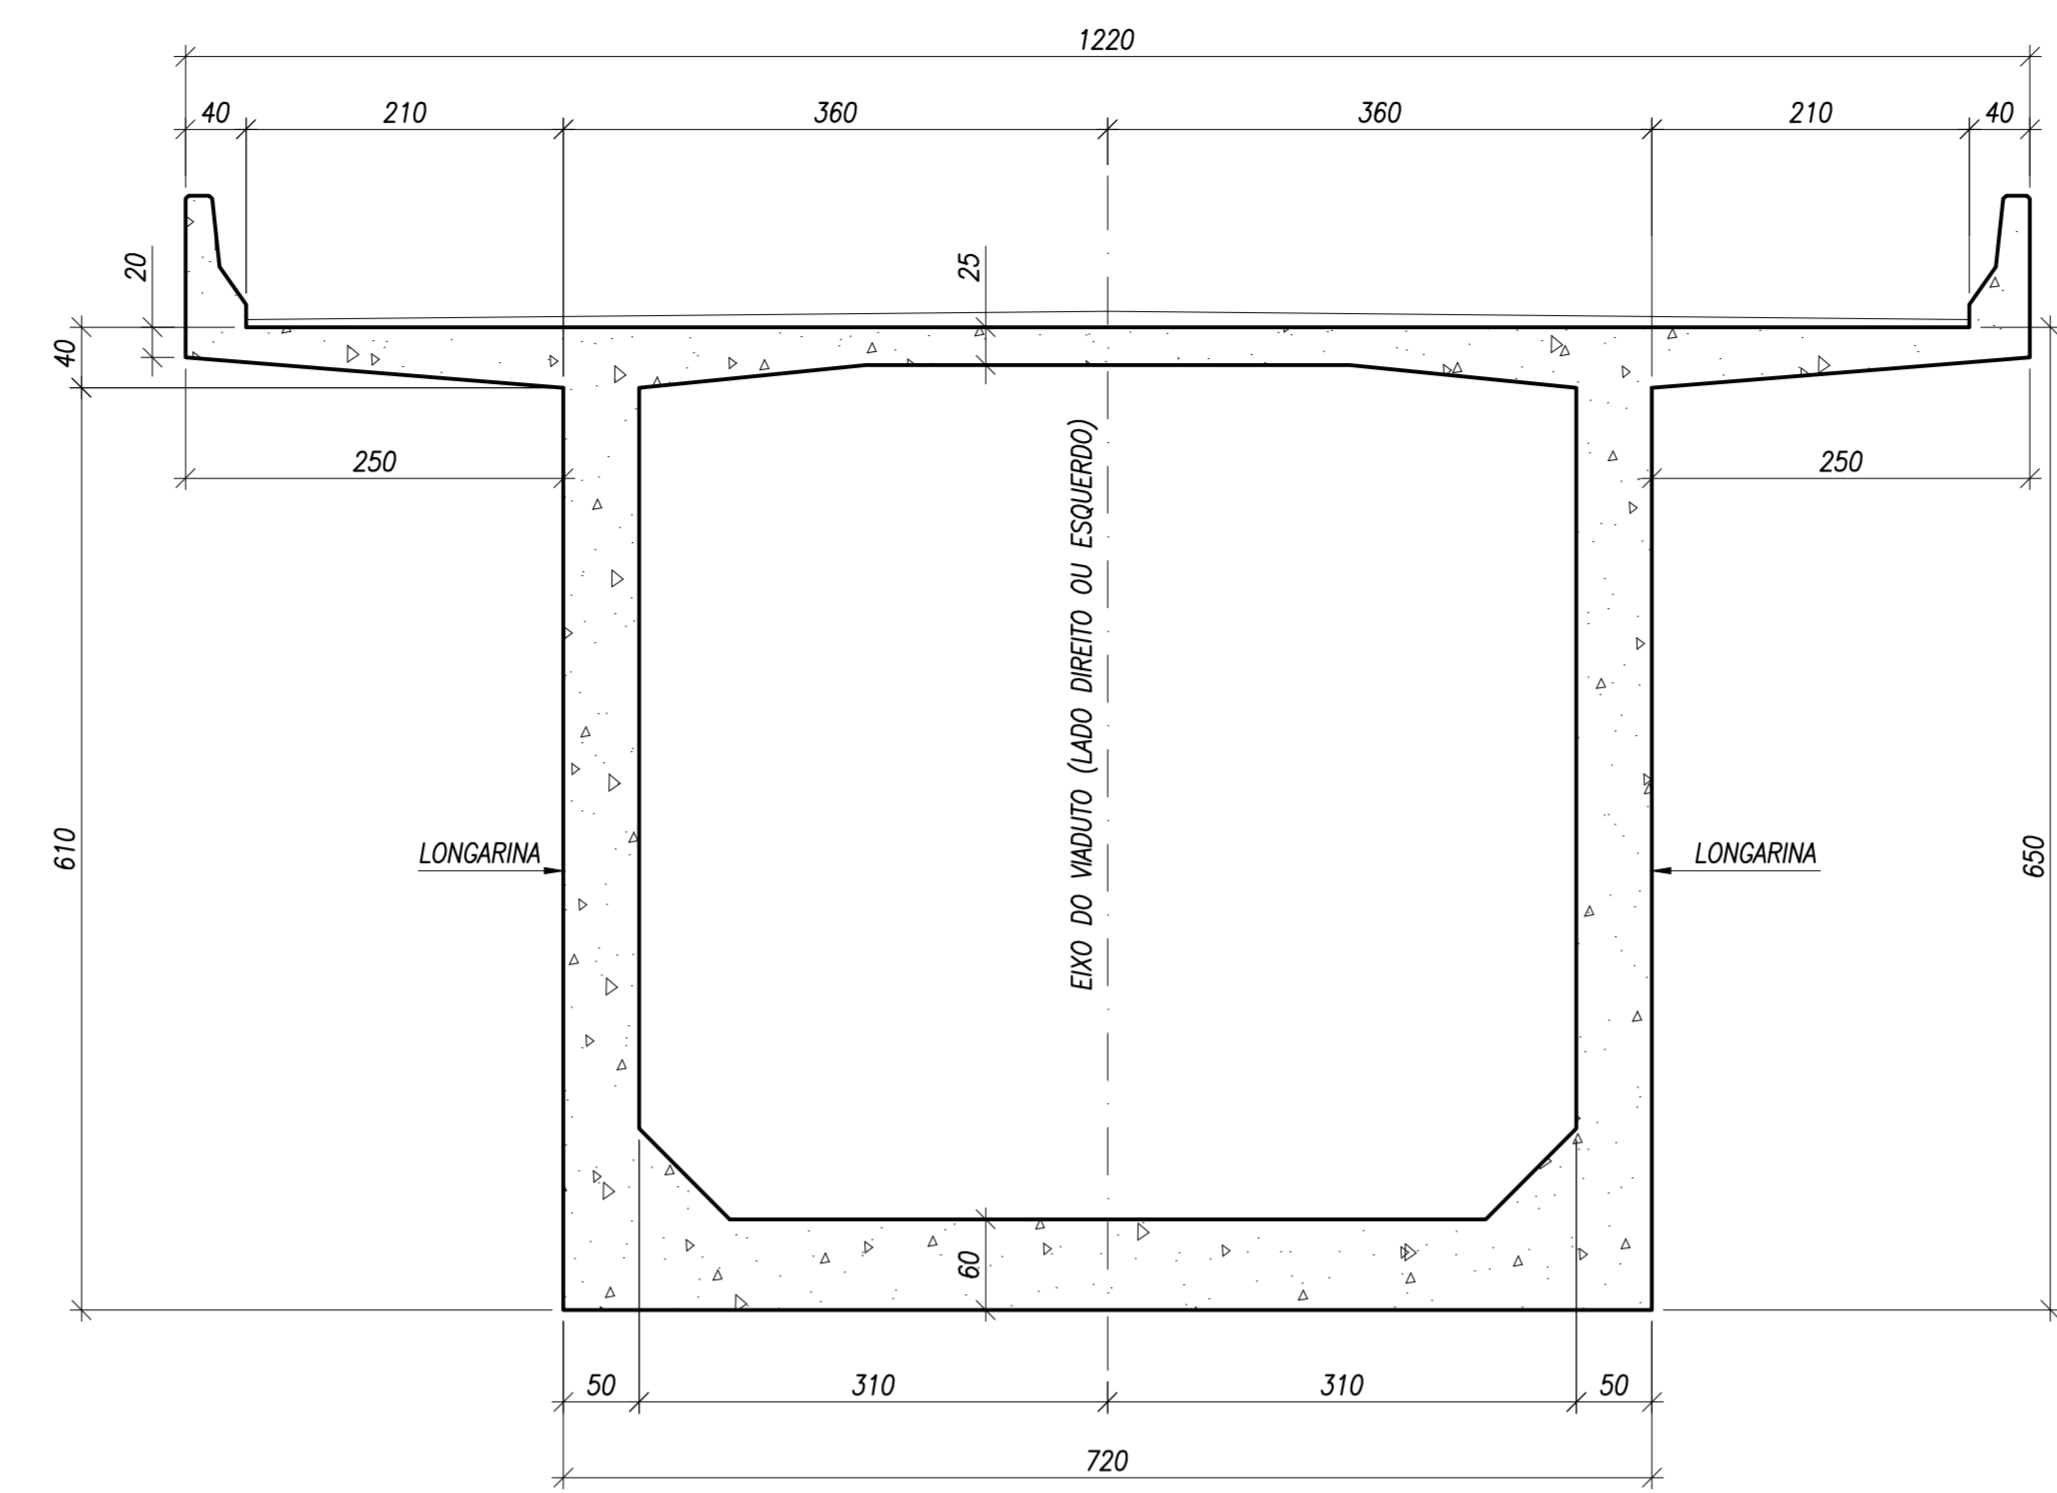


SEÇÃO TRANSVERSAL INÍCIO DO BALANÇO SUCESSIVO  
ESCALA 1:50

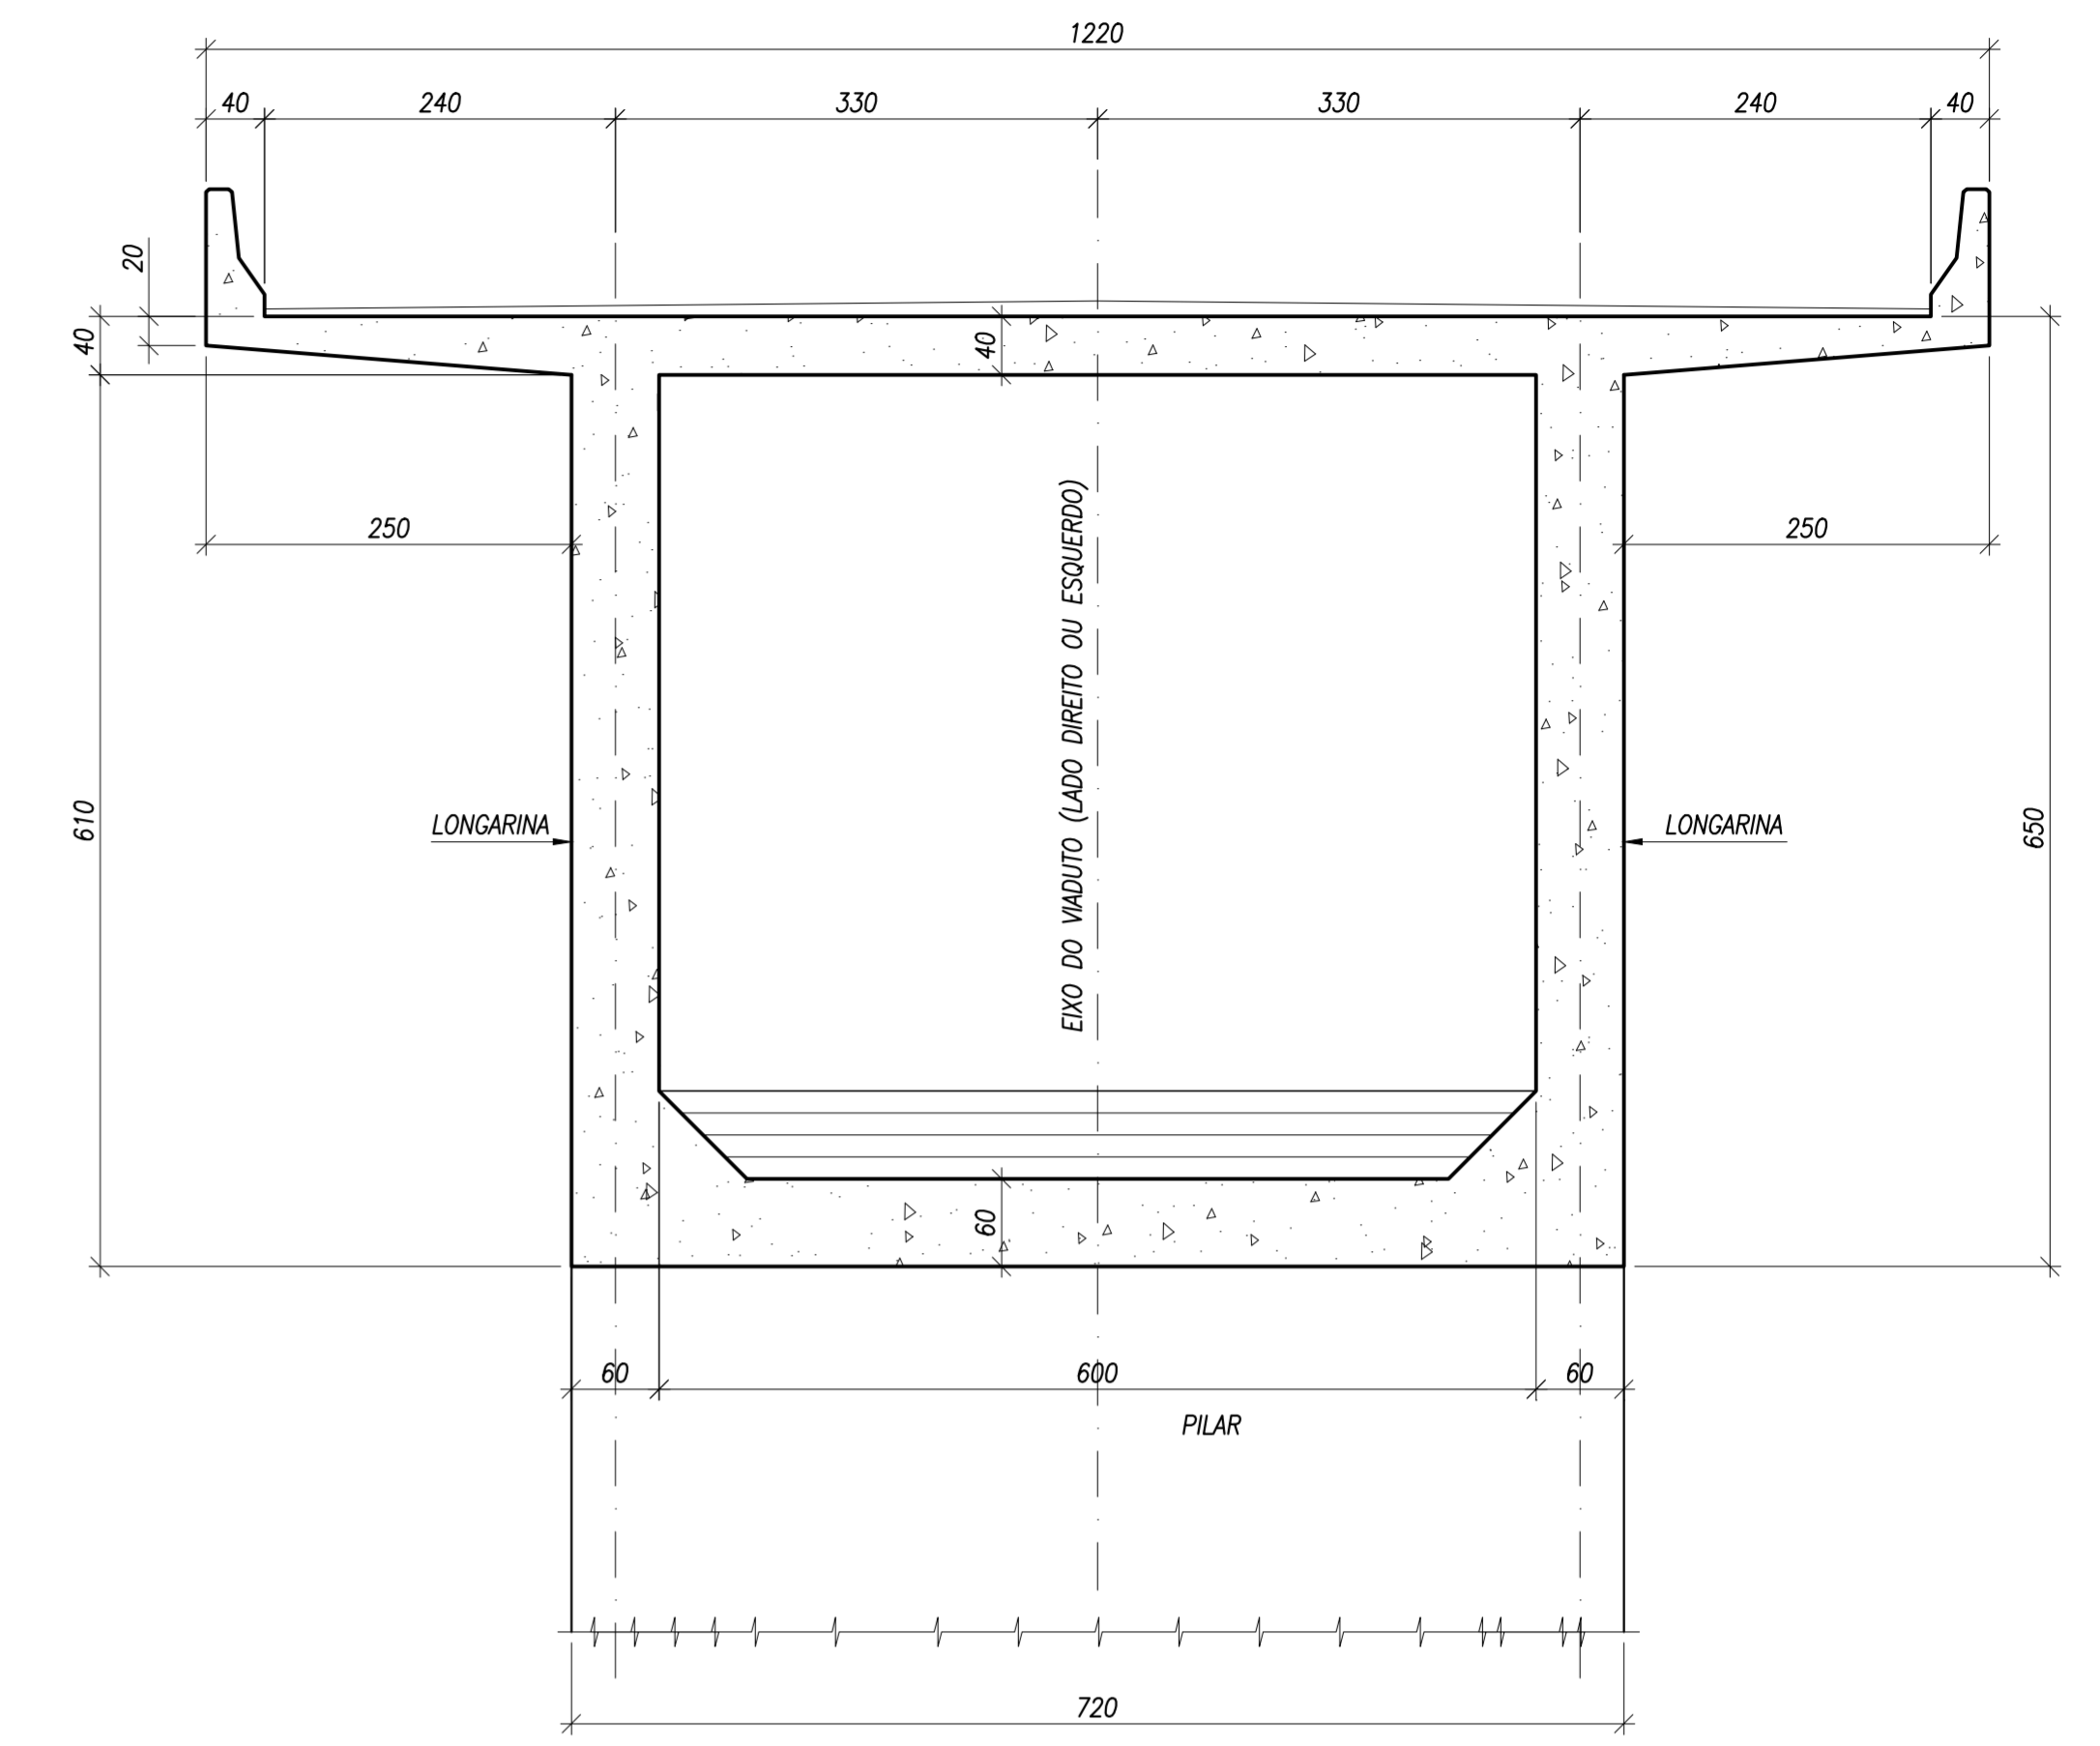

SEÇÃO TRANSVERSAL MEIO DOS PILARES - (BALANÇO SUCESSIVO)  
ESCALA 1:50

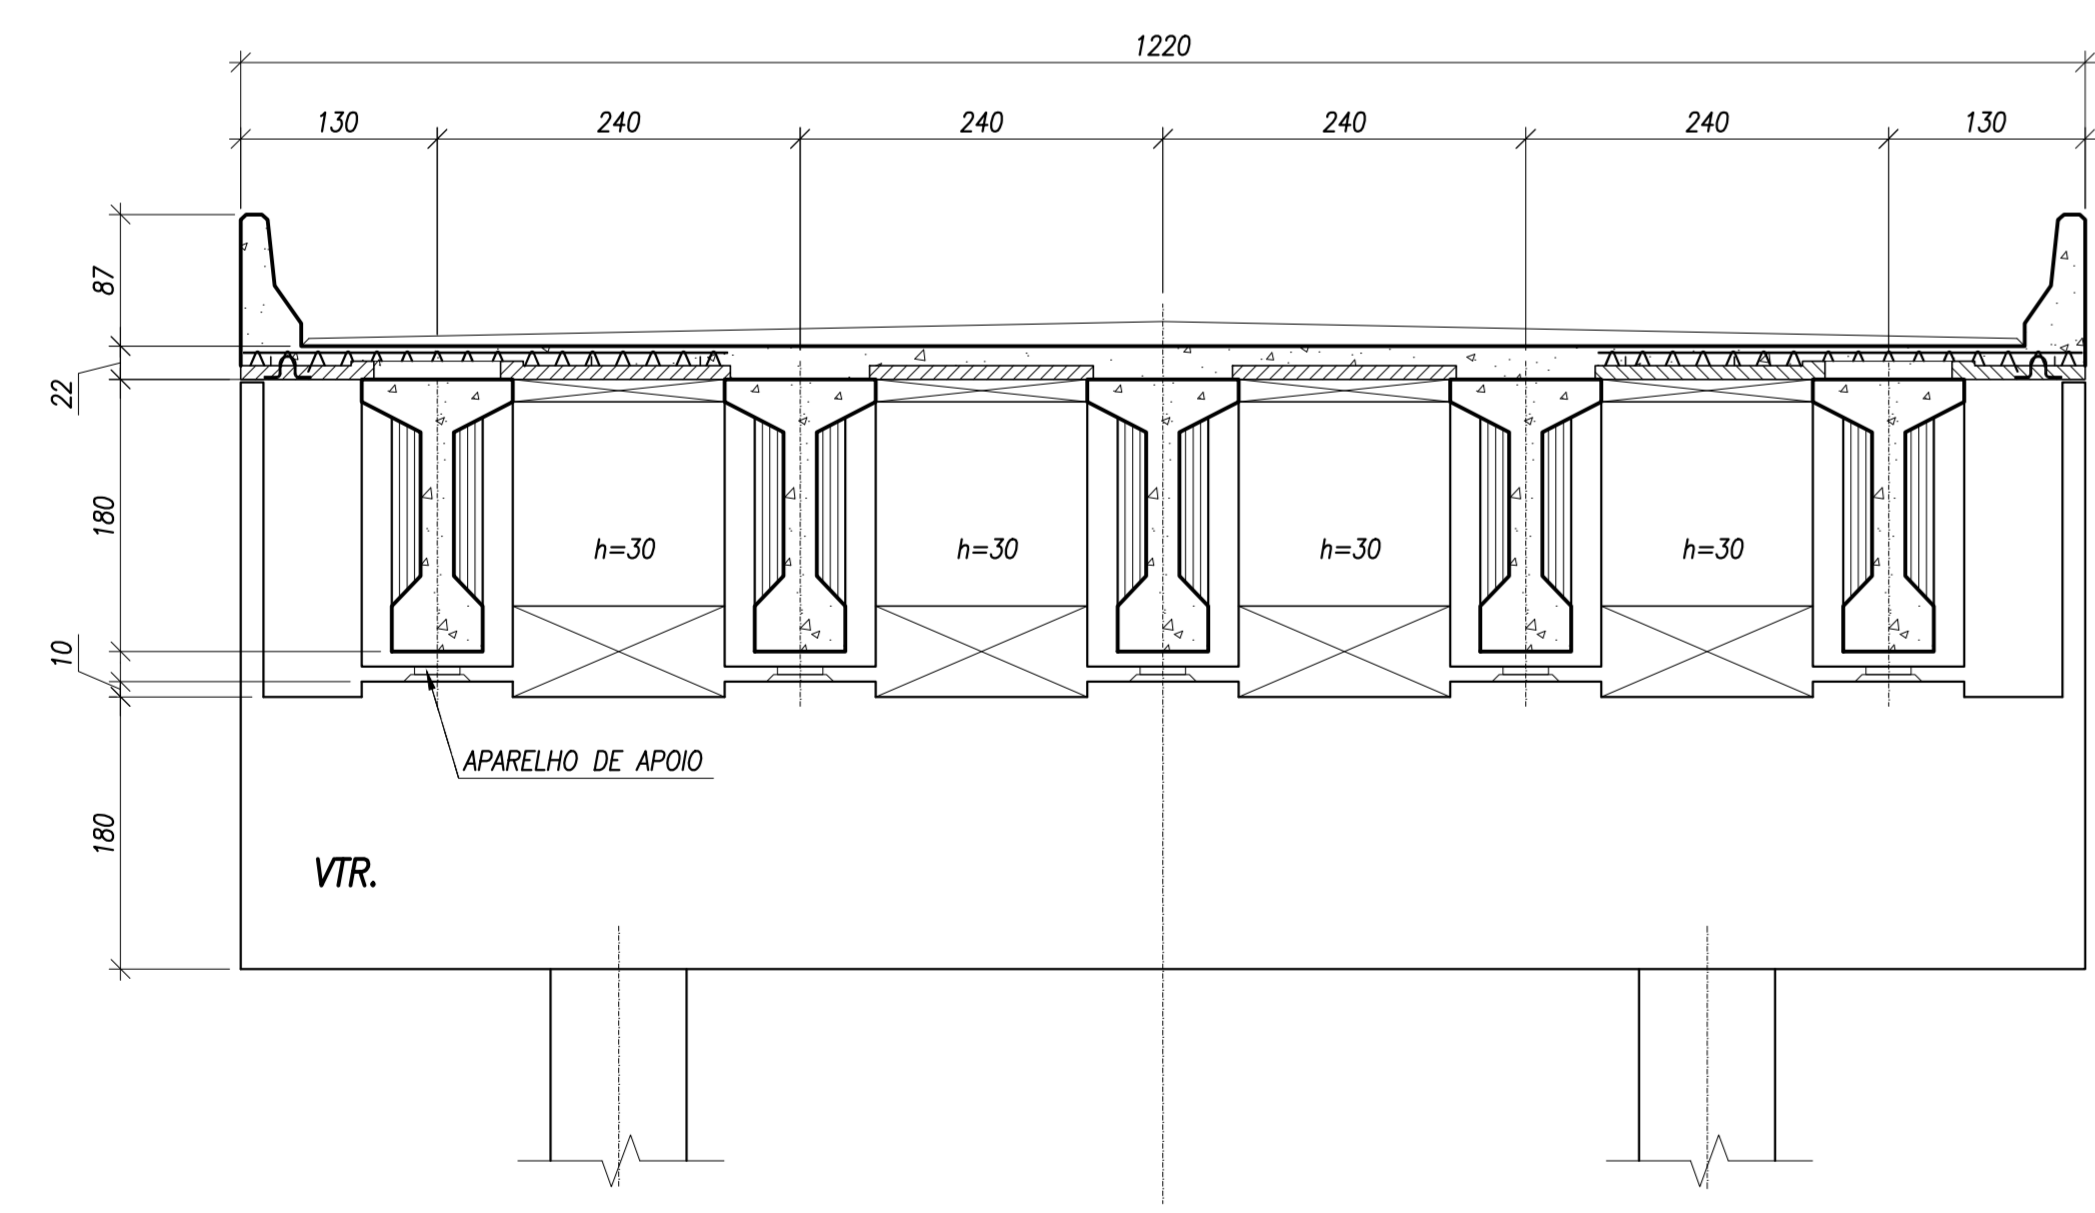

SEÇÃO TRANSVERSAL - ENCONTRO - PRÉ-MOLDADO  
ESCALA 1:50

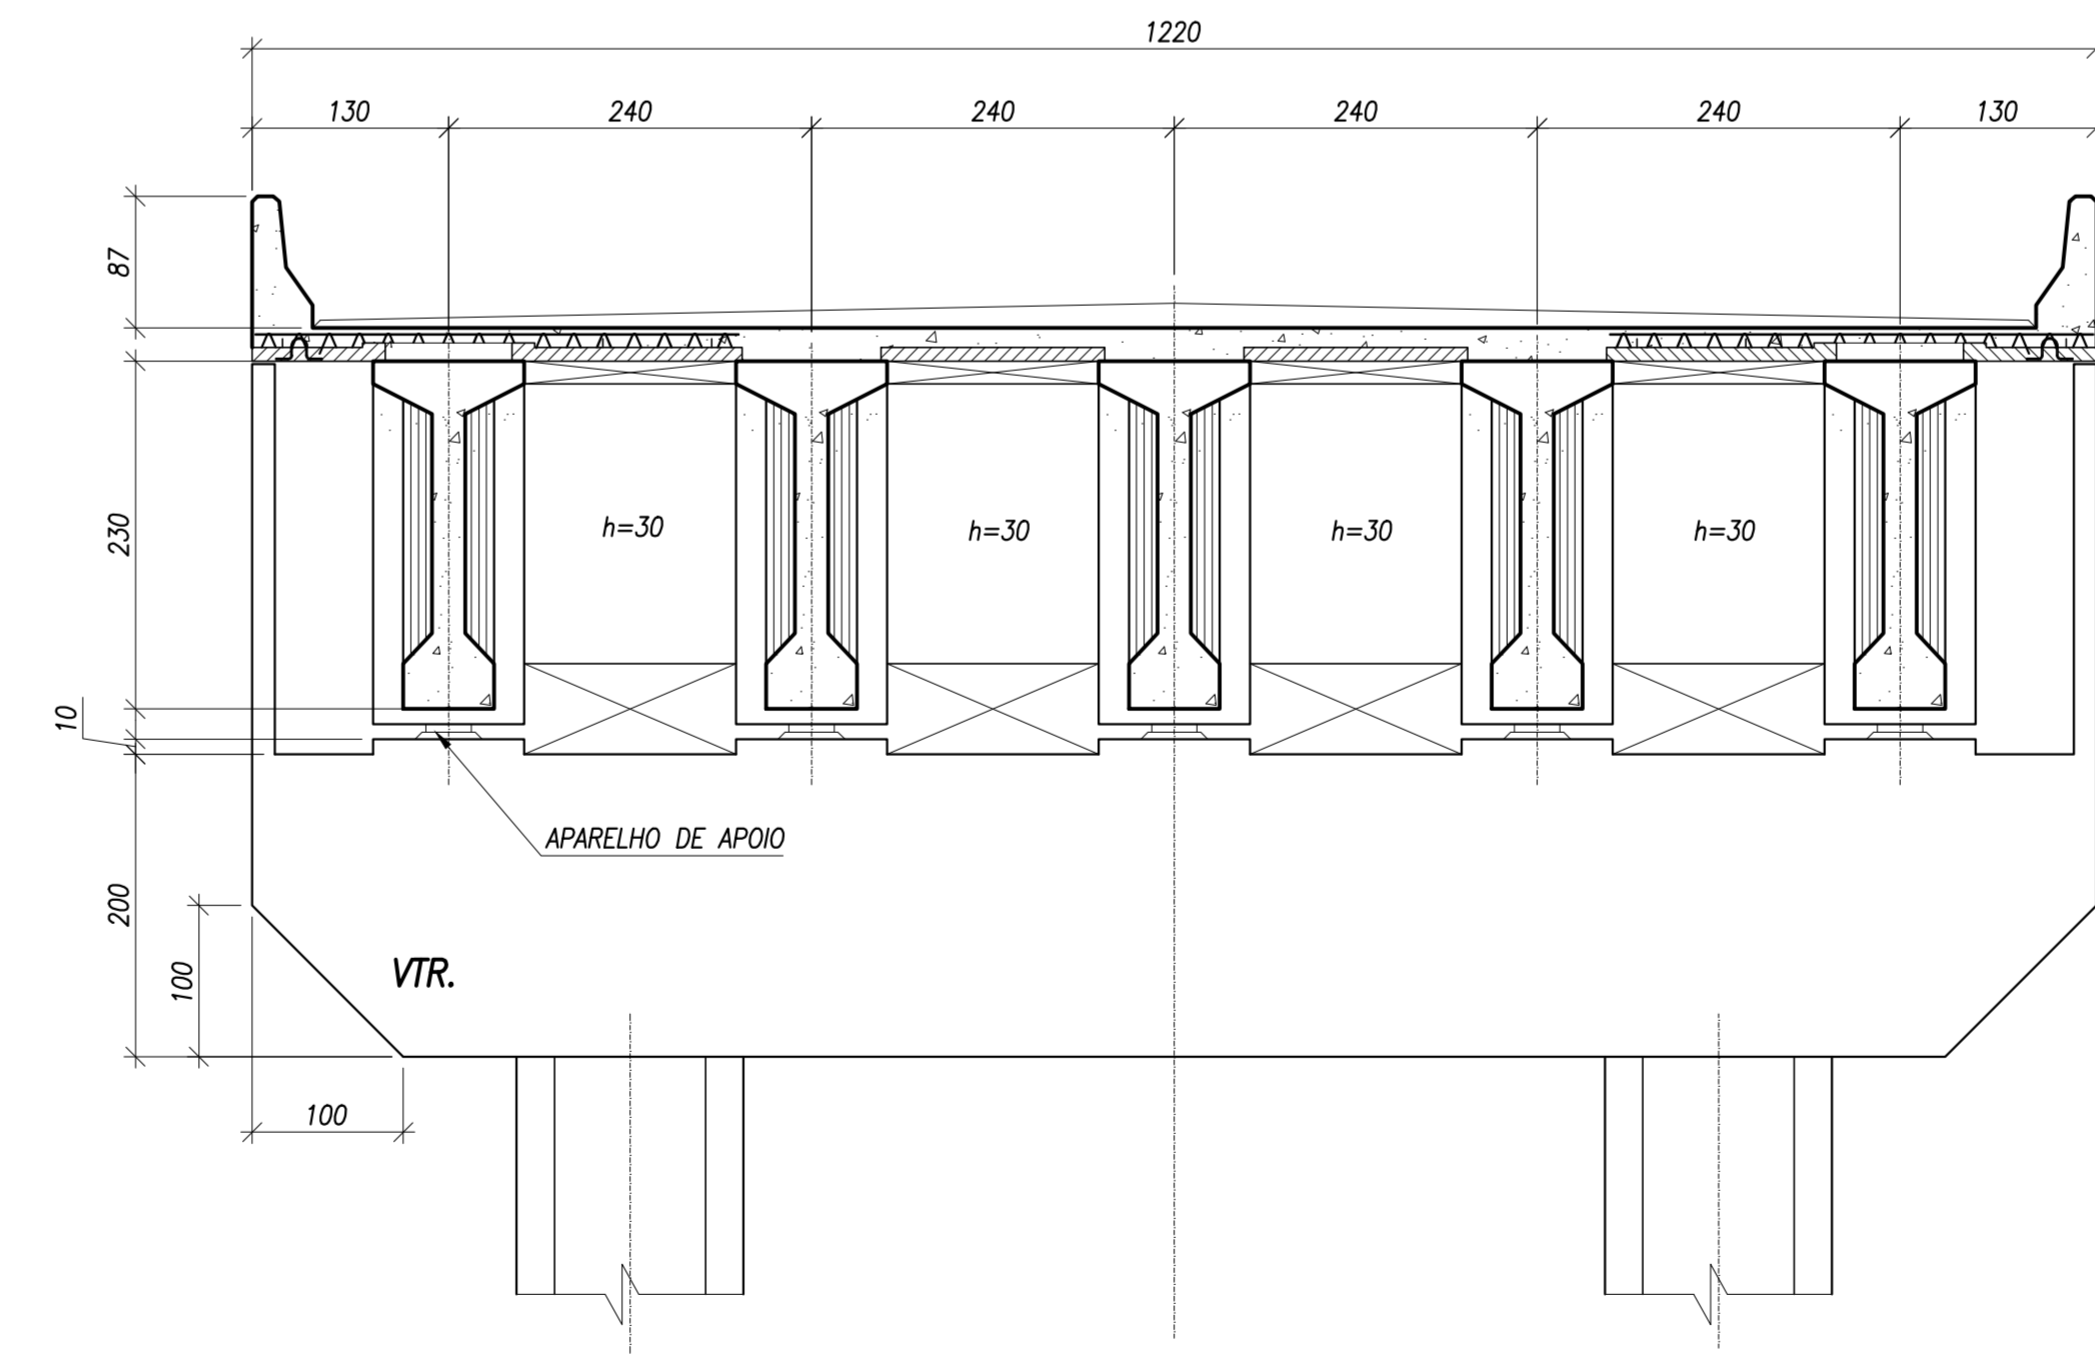

SEÇÃO TRANSVERSAL - APOIOS - PRÉ-MOLDADOS  
ESCALA 1:50

NOTAS GERAIS:  
1 - VER NOTAS NO DESENHO ESC-2016-RN-1650-CF-001.

REV.	DATA	APROV.	DESCRIÇÃO
0	30/09/20	A.S.R.	EMISSÃO INICIAL
-	-	-	-
-	-	-	-
-	-	-	-
-	-	-	-

REG. Nº LOC. VISTO DATA 09/2020

accntureconsulting  
RODOANEL RMBH/MG  
LOTE

MINAS GERAIS  
MBC  
TRECHO: Alça Norte - Rodoanel Região Metropolitana de Belo Horizonte  
SUBTRECHO: Entr. BR-262 (Betim) - Entr. BR-381 (Sabará)  
SEGMENTO: LMG-806 / MG-424  
PROJETO ESTRUTURAL CONCEITUAL  
VIADUTO ESTACA 1650 - SEÇÕES TRANSVERSAIS

ESCALA INDICADA  
REG. Nº LOC.  
FOLHA: