



ESCALA DO DADO	ESCALA DO PROJETO
1	1
2	2
3	3
100	100


CONTINUA NO DES. CF-001

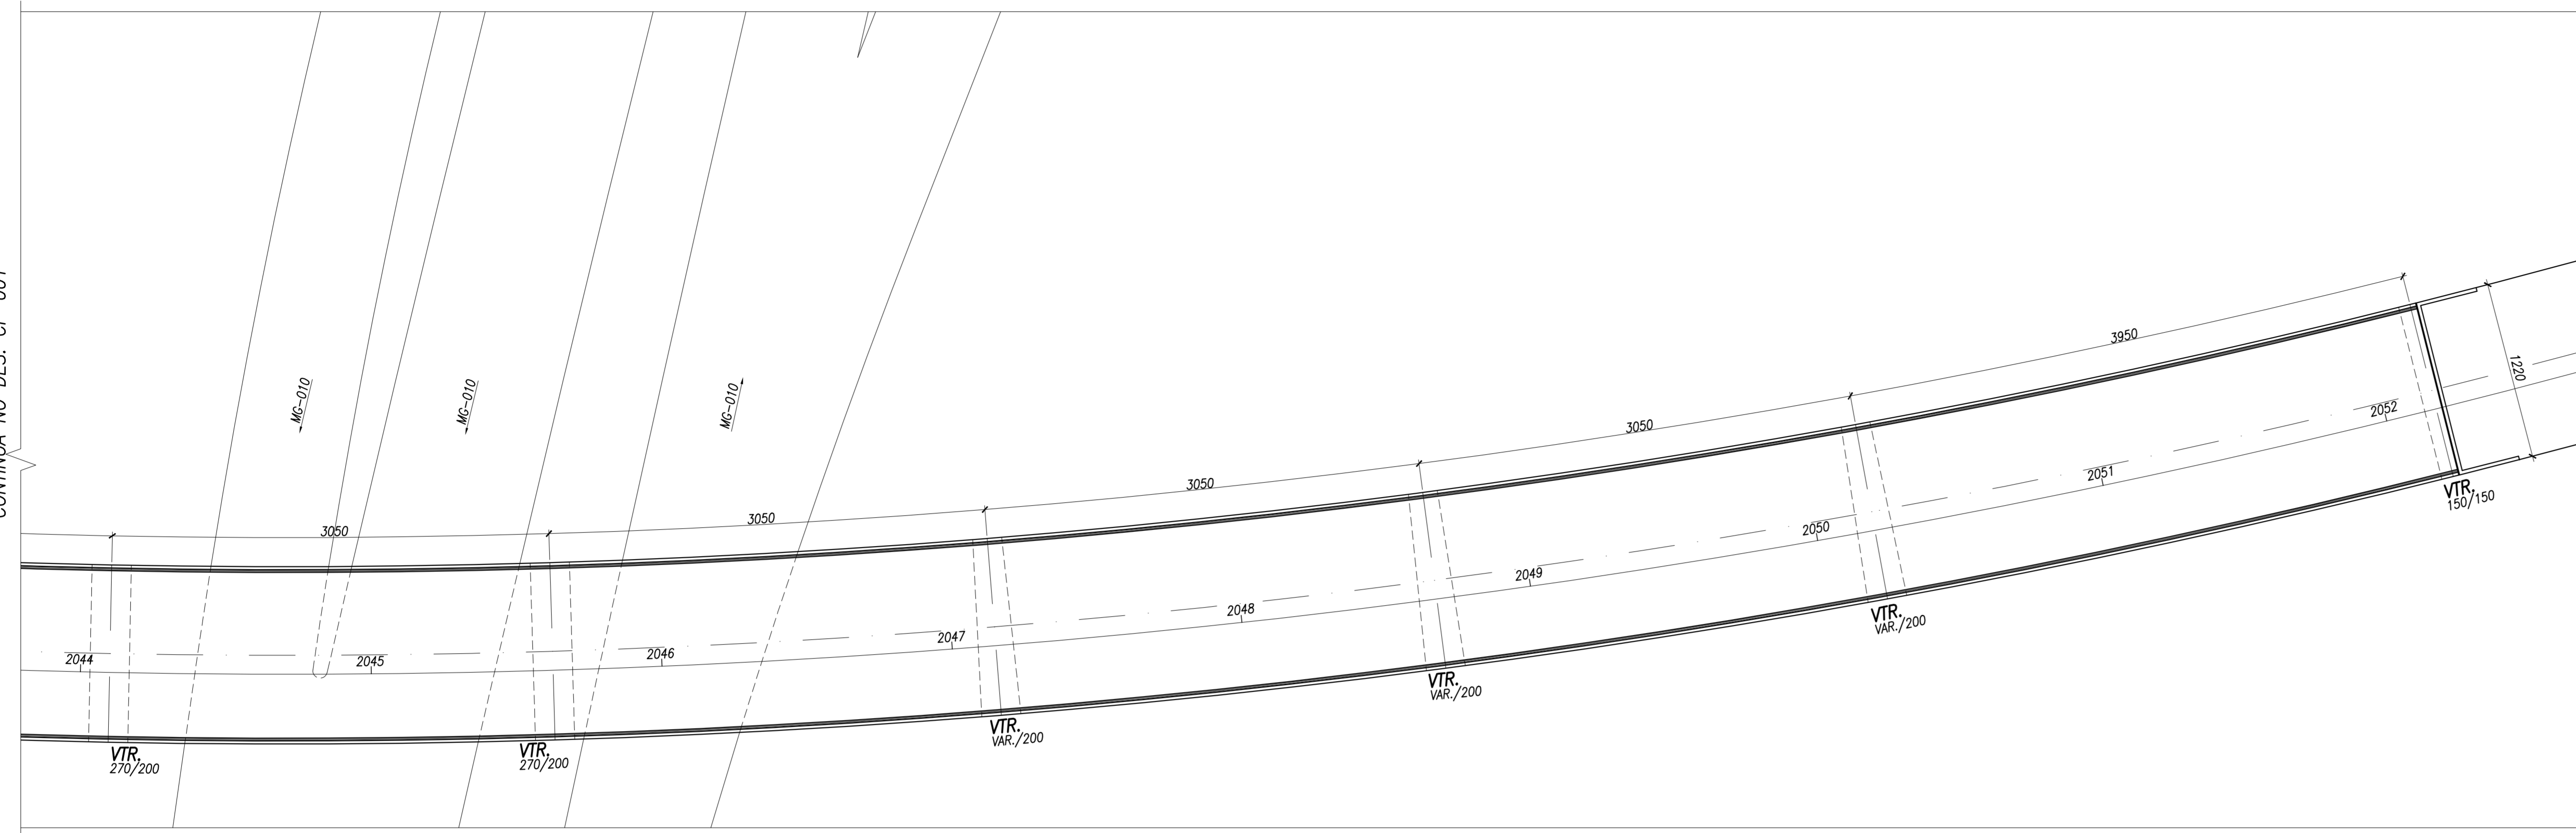


SUPERESTRUTURA - PLANTA
ESCALA 1:250

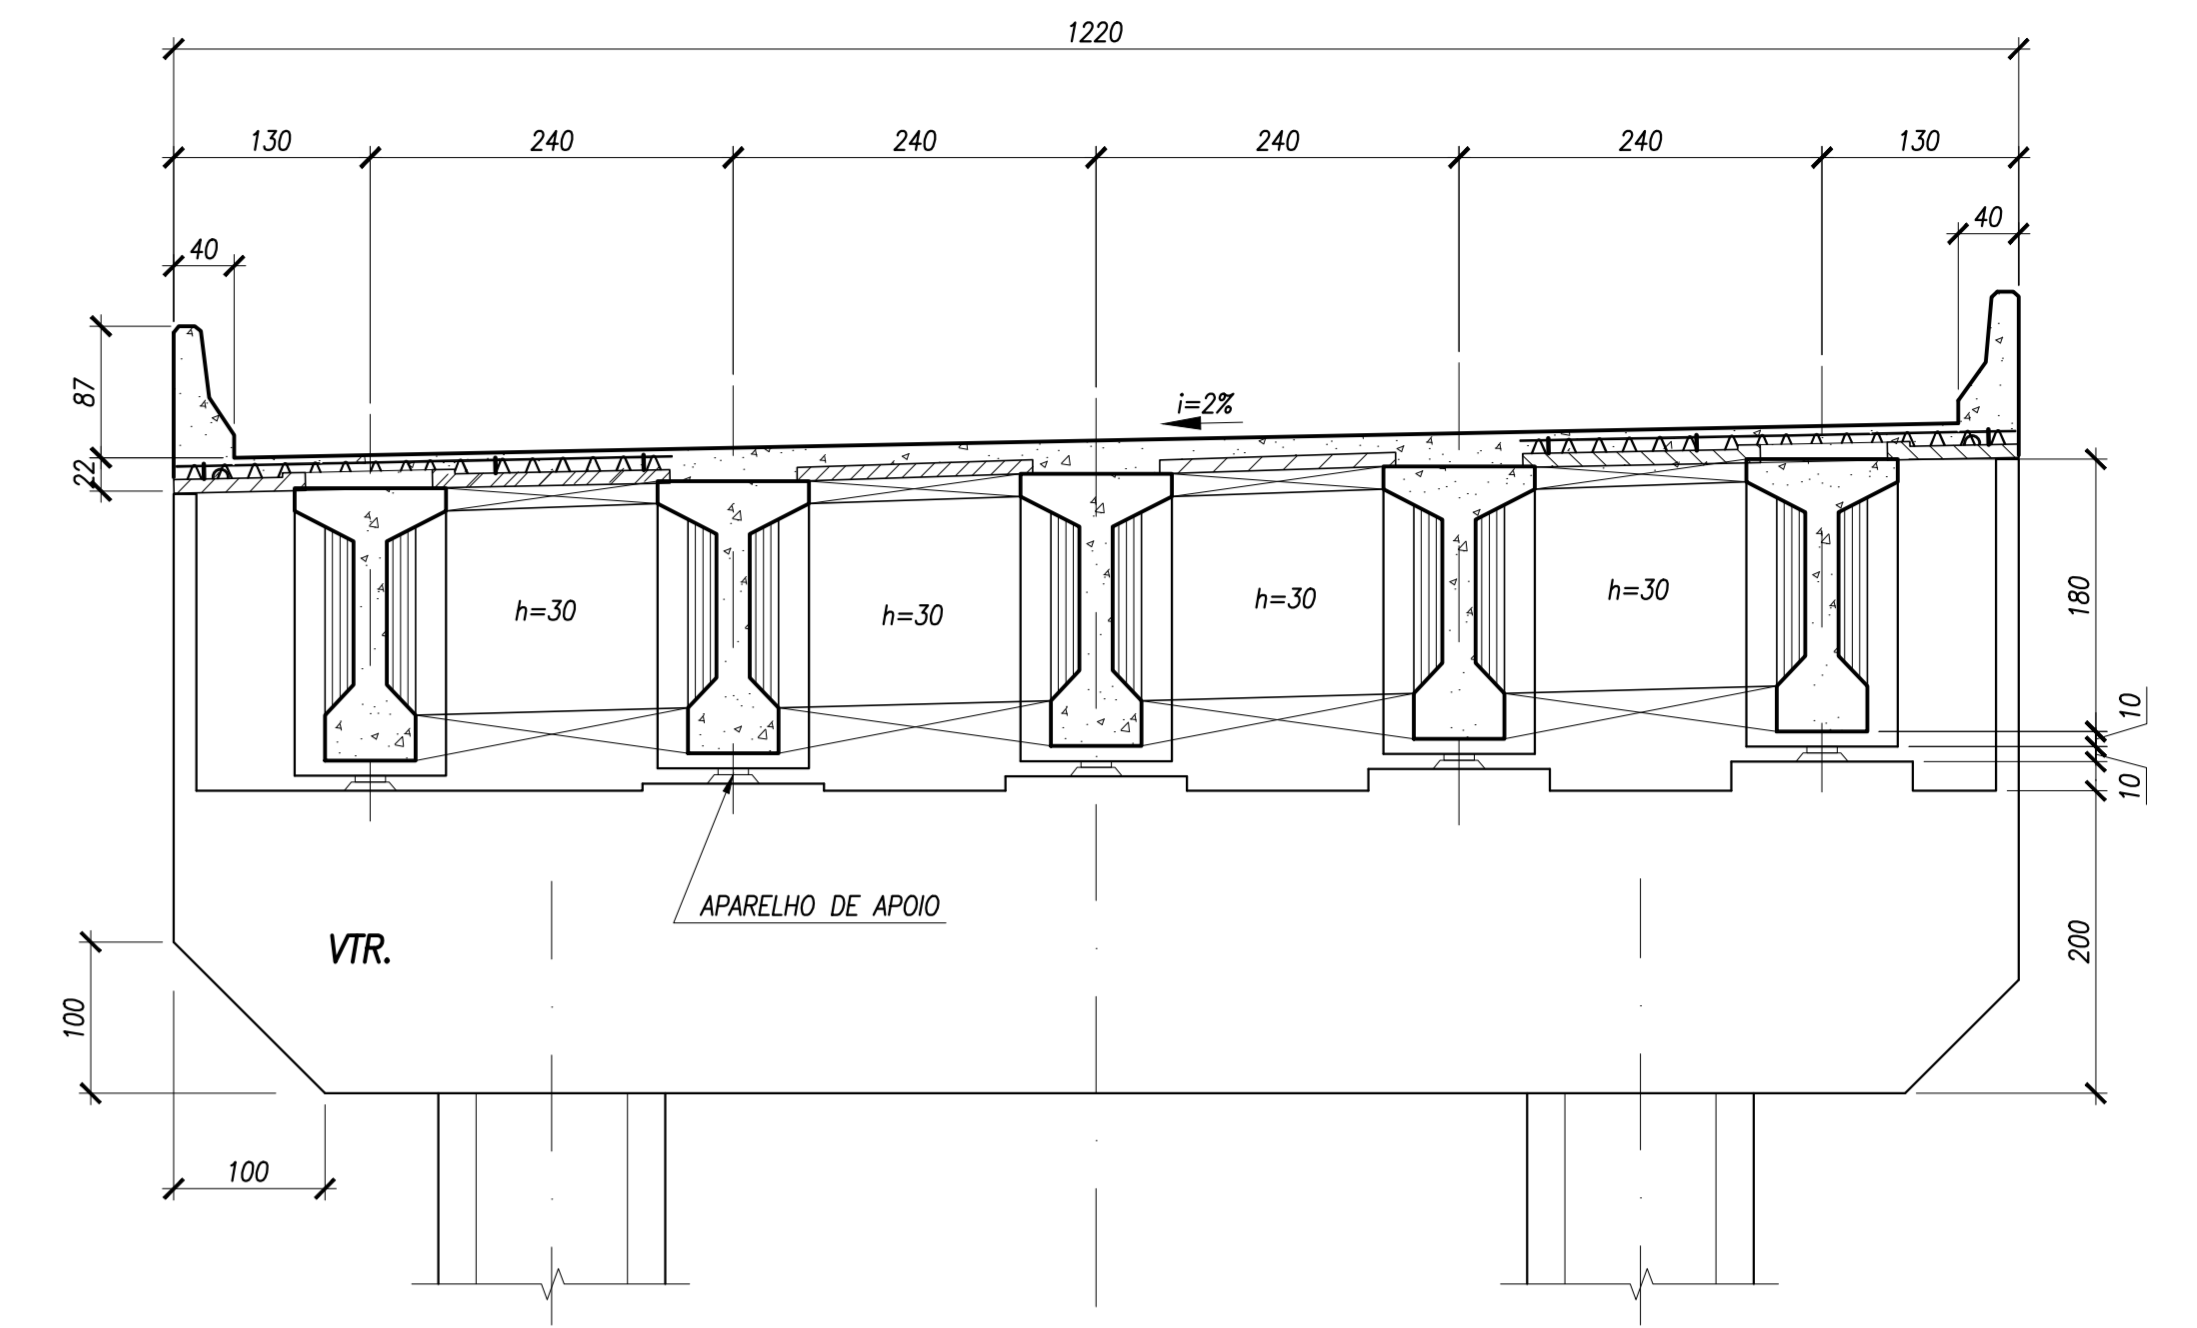

SEÇÃO TRANSVERSAL - APOIOS
ESCALA 1:50

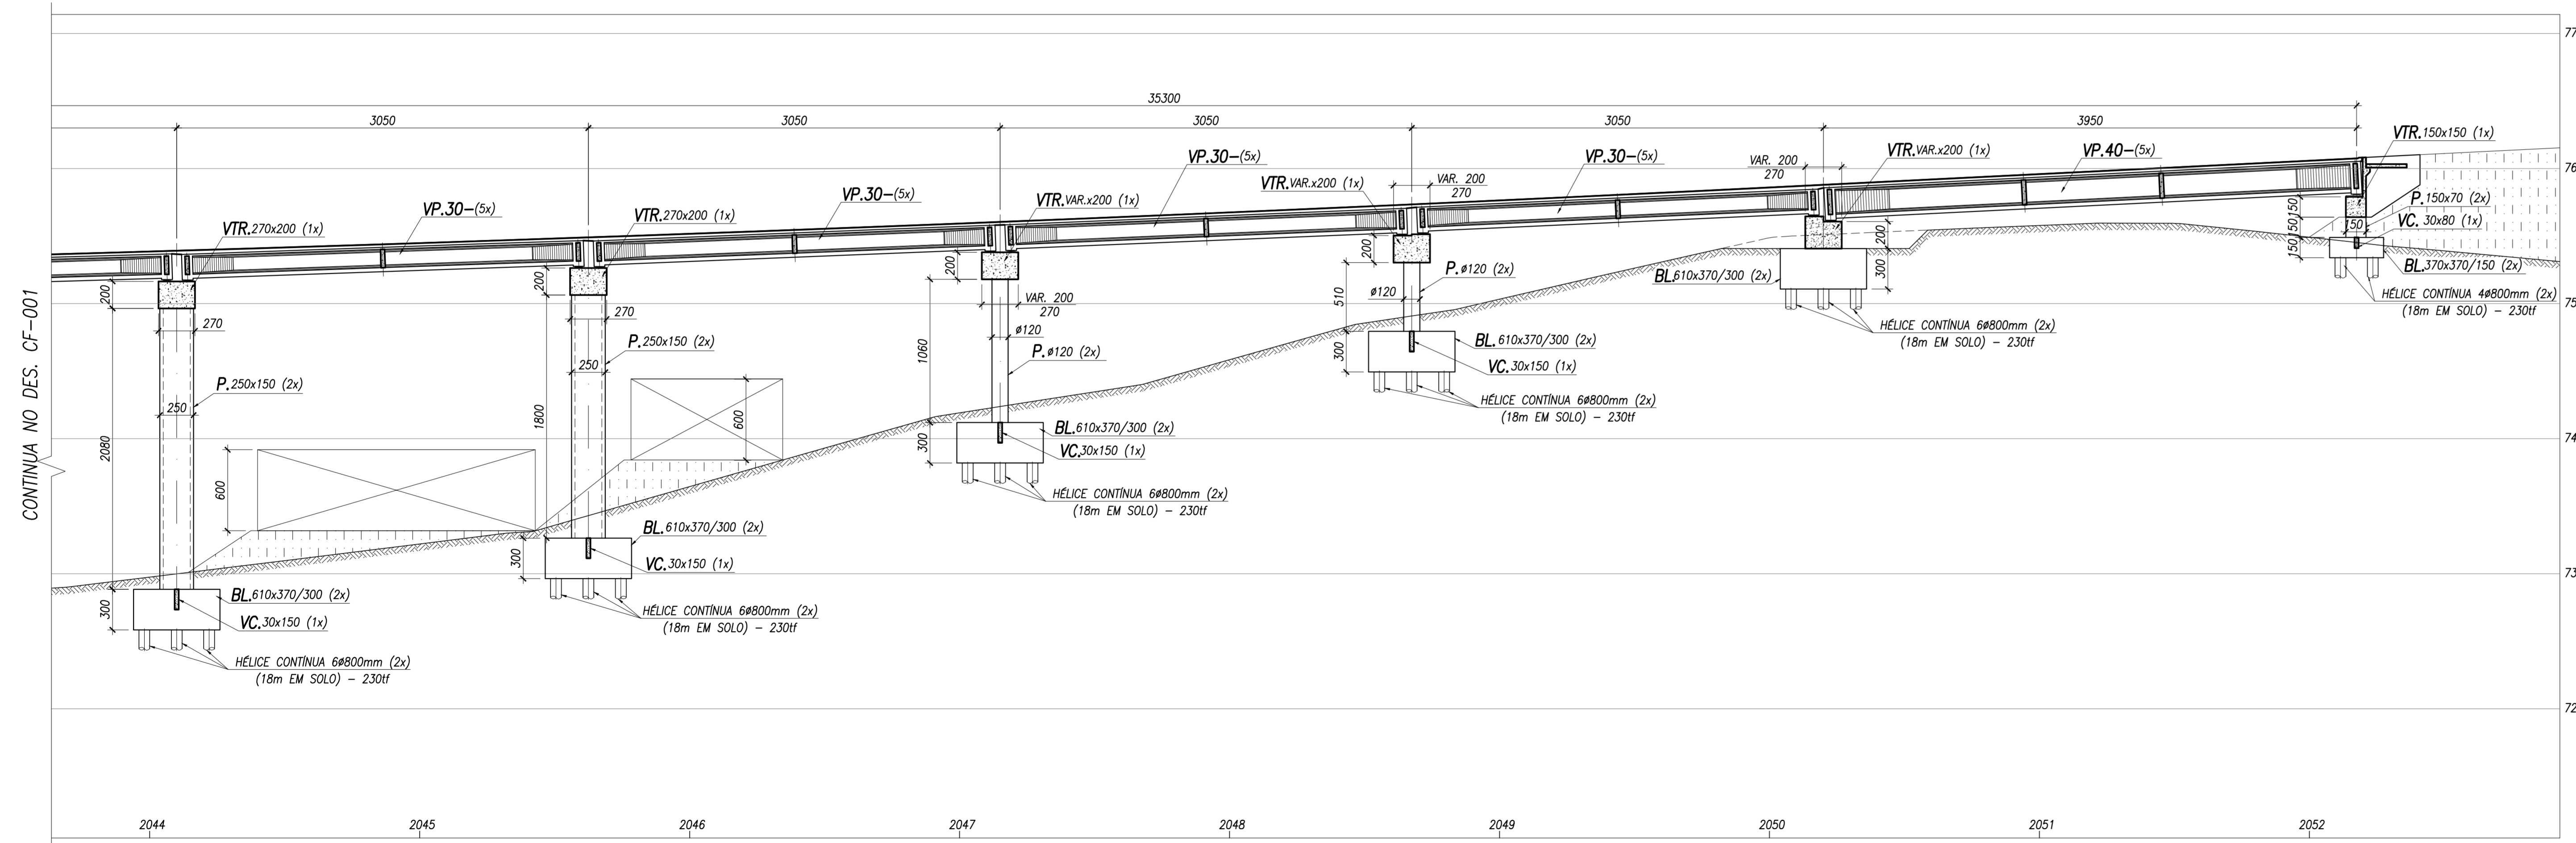


SEÇÃO LONGITUDINAL
ESCALA 1:250

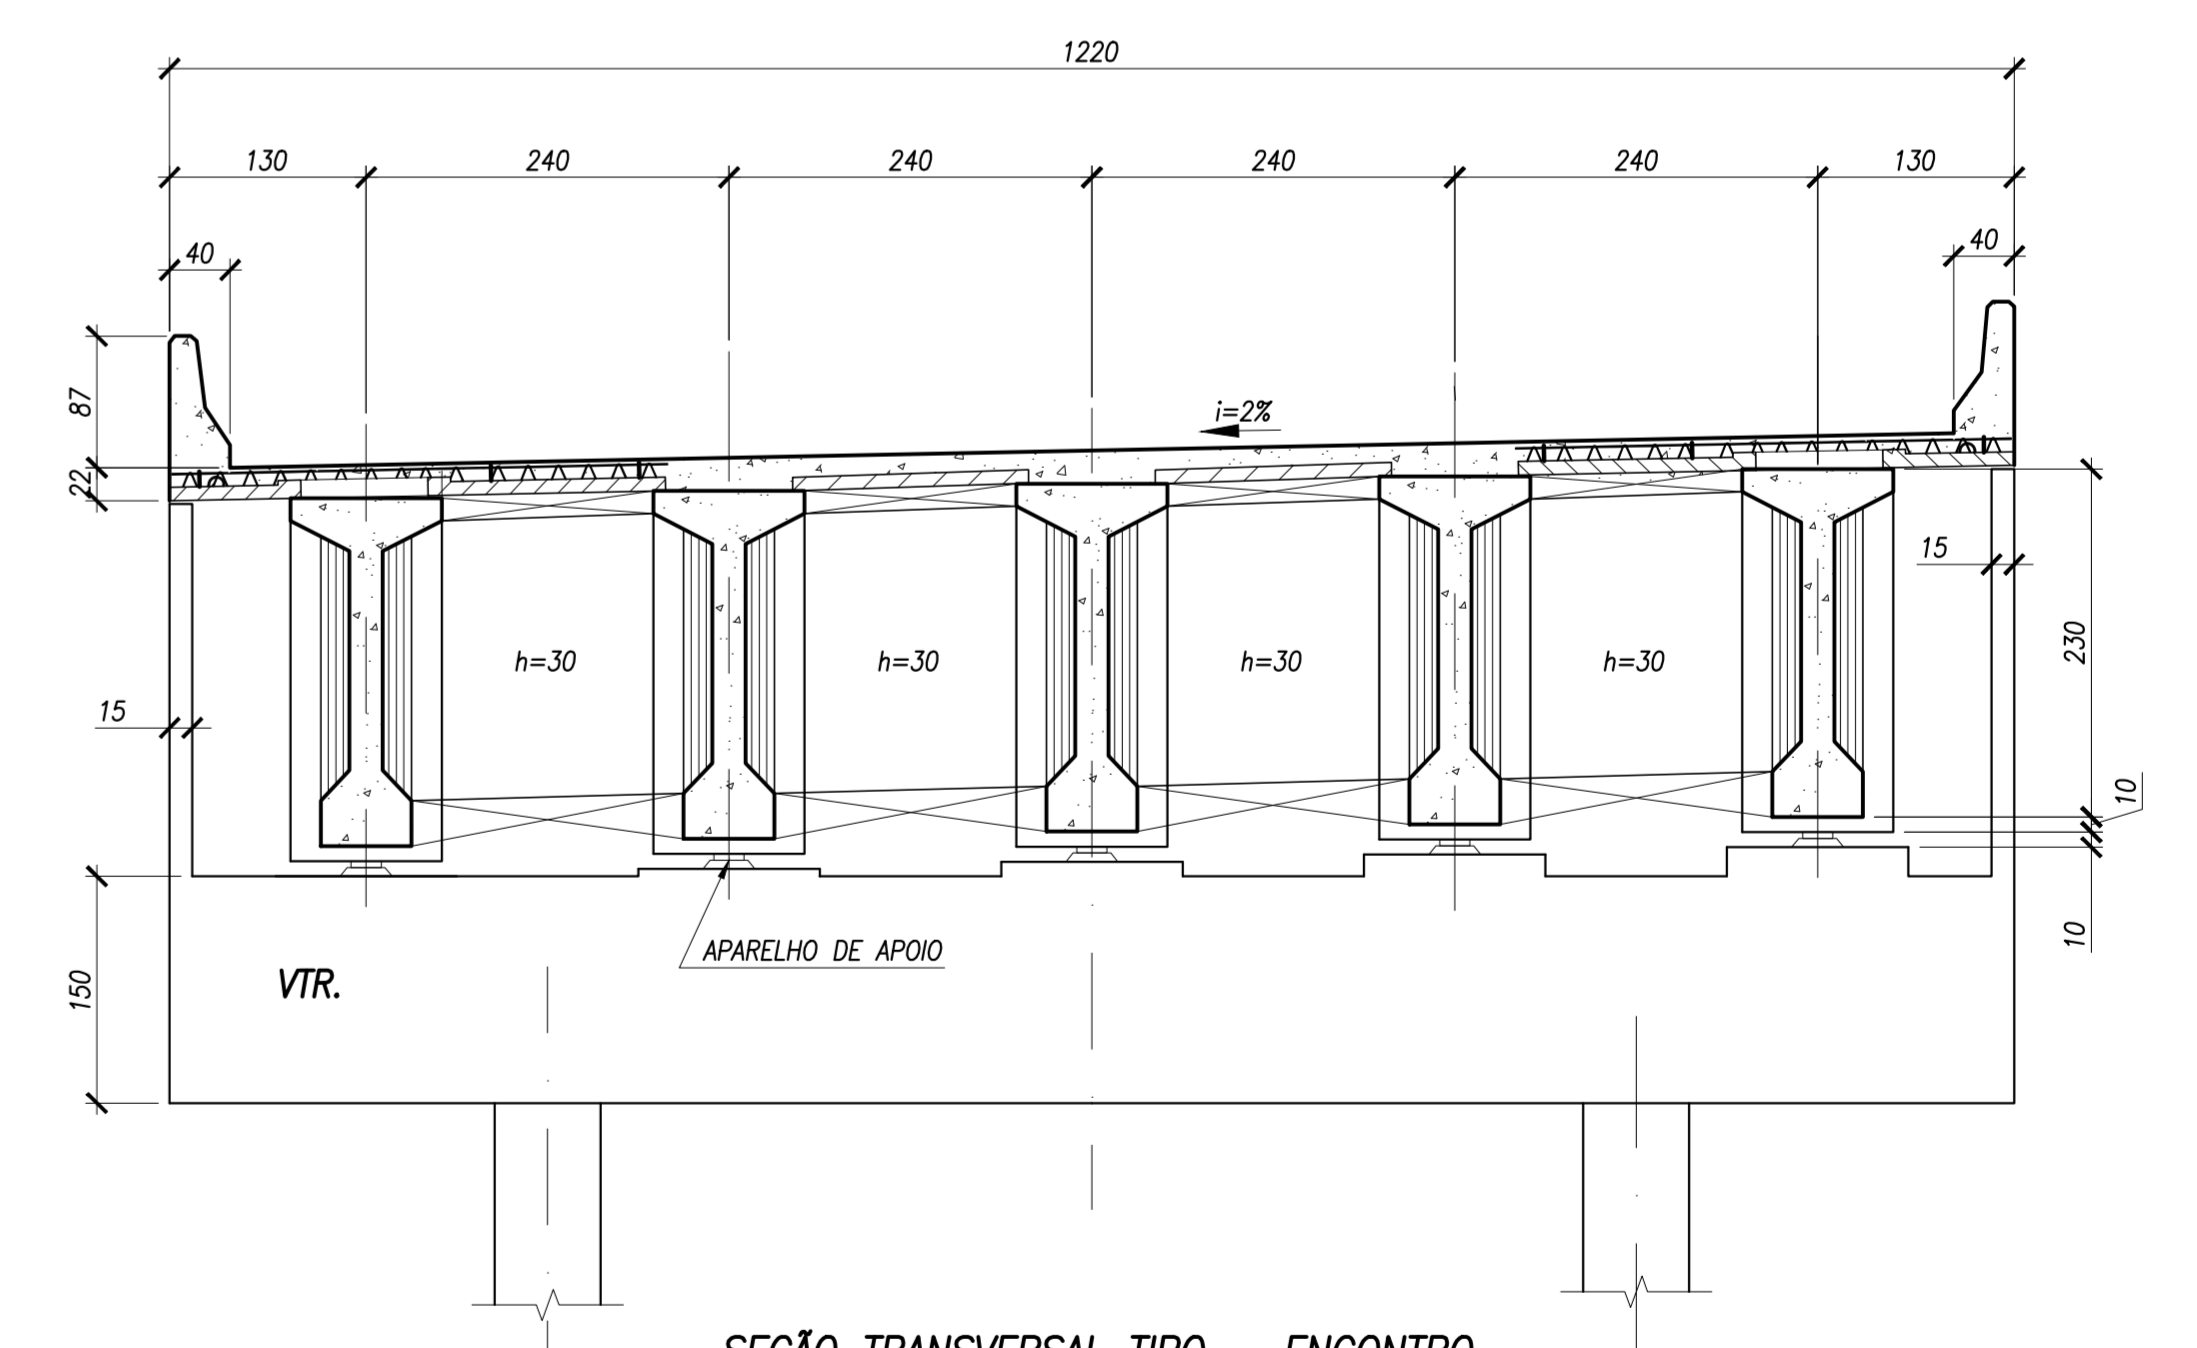

SEÇÃO TRANSVERSAL TIPO - ENCONTRO
ESCALA 1:50

NOTAS GERAIS:
1 - PARA NOTAS VER DESENHO ESC-2016-RN-2035-02-CF-001.

REV.	DATA	APROV.	DESCRIÇÃO	REG. Nº LOC.	VISTO	DATA	LOTE	PROJETO ESTRUTURAL CONCEITUAL	ESCALA INDICADA
0	30/10/20	A.S.R.	EMISSÃO INICIAL						
1	13/11/20	A.S.R.	REVISÃO ESTACAS DOS ENCONTROS						
-	-	-	-						
-	-	-	-						

 REG. Nº LOC.	DATA 10/2020	RODOANEL RMBH/MG LOTE	TRECHO: Alça Norte - Rodovial Região Metropolitana de Belo Horizonte SUBTRECHO: Entr. BR-262 (Betim) - Entr. BR-381 (Sabará) SECTOR: MG-424 / MG-010	ESCALA INDICADA REG. Nº LOC. FOLHA:
---	-----------------	--------------------------	--	---