



COR DO LAYER	PEÇA Nº	ESPESSURA
1	7	0,3
2	7	0,2
3	7	0,3
4	7	0,4
5	7	0,5
6	7	0,6
7	7	0,7
8	9	
9	30	0,1
10	24	0,2
11	31	0,1
12	32	0,1
13	110	0,1

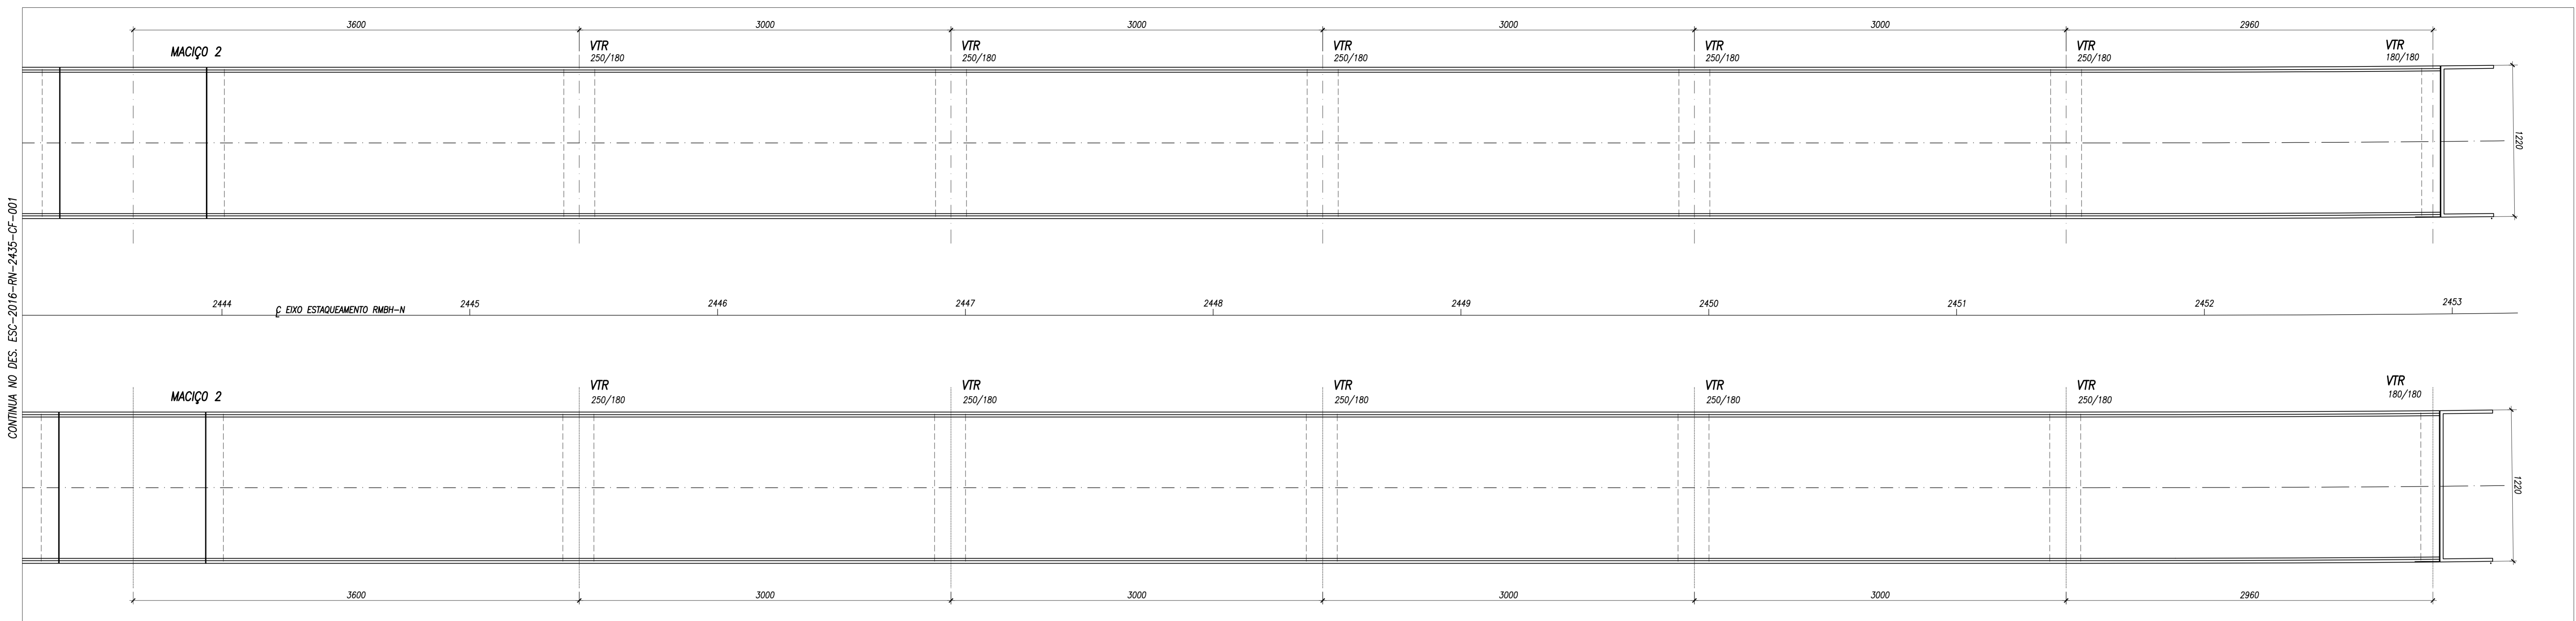

SUPERESTRUTURA - PLANTA
ESCALA 1:200

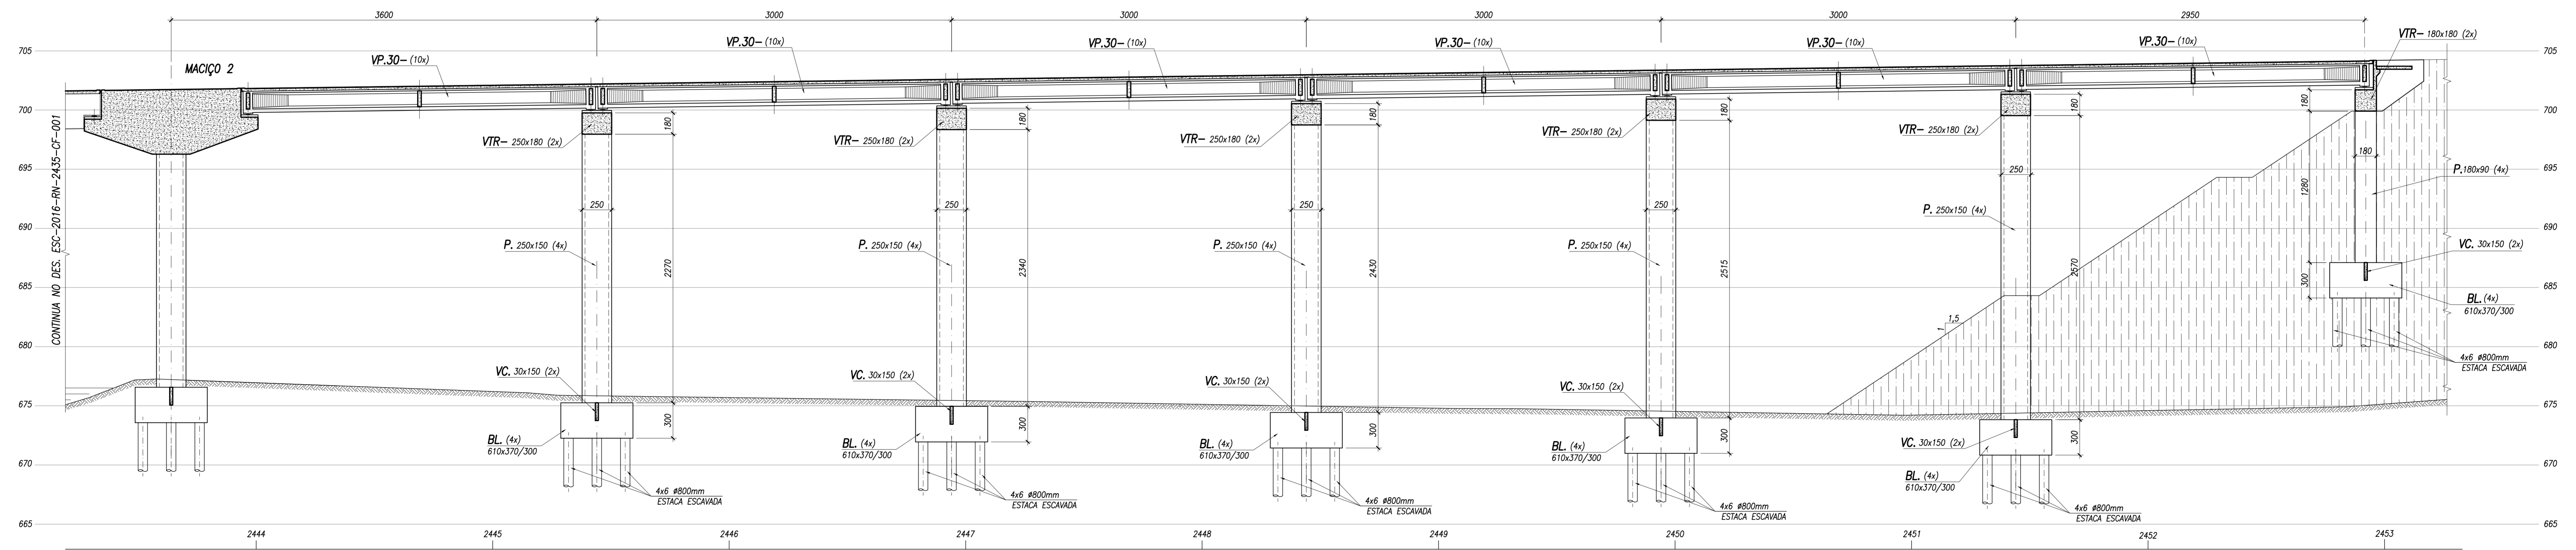

SEÇÃO LONGITUDINAL
ESCALA 1:200

NOTAS GERAIS:
1 - VER NOTAS NO DESENHO ESC-2016-RN-2435-CF-001.

REV.	DATA	APROV.	DESCRIÇÃO
0	23/10/20	A.S.R.	EMISSÃO INICIAL
1	13/11/20	A.S.R.	REVISADO ESTACAS DOS ENCONTROS
2	25/11/20	A.S.R.	REPRESENTAÇÃO TERRENO NATURAL
-	-	-	-
-	-	-	-

REG. Nº LDC.	DATA
	10/2020



accentureconsulting

RODOANEL RMBH/MG

 LOTE

MINAS GERAIS

MBG

 TRENCHO: Alça Norte - Rodoanel Região Metropolitana de Belo Horizonte

 SUBTRENCHO: Entr BR-262 (Betim) - Entr BR-381 (Sabará)

 SEGMENTO: MG-010 / MG-020

PROJETO ESTRUTURAL CONCEITUAL

VIADUTO ESTACA 2435 - PLANTA E SEÇÕES - 2a. PARTE

ESCALA: INDICADA	REG. Nº LOC.	FOLHA: