



COORDENADA	ESPESURA
1	0,1
2	0,2
3	0,3
4	0,4
5	0,5
6	0,6
7	0,7
8	0,8
9	0,9
10	1,0
11	1,1
12	1,2
13	1,3
14	1,4
15	1,5
16	1,6
17	1,7
18	1,8
19	1,9
20	2,0
21	2,1
22	2,2
23	2,3
24	2,4
25	2,5
26	2,6
27	2,7
28	2,8
29	2,9
30	3,0
31	3,1
32	3,2
33	3,3
34	3,4
35	3,5
36	3,6
37	3,7
38	3,8
39	3,9
40	4,0
41	4,1
42	4,2
43	4,3
44	4,4
45	4,5
46	4,6
47	4,7
48	4,8
49	4,9
50	5,0
51	5,1
52	5,2
53	5,3
54	5,4
55	5,5
56	5,6
57	5,7
58	5,8
59	5,9
60	6,0
61	6,1
62	6,2
63	6,3
64	6,4
65	6,5
66	6,6
67	6,7
68	6,8
69	6,9
70	7,0
71	7,1
72	7,2
73	7,3
74	7,4
75	7,5
76	7,6
77	7,7
78	7,8
79	7,9
80	8,0
81	8,1
82	8,2
83	8,3
84	8,4
85	8,5
86	8,6
87	8,7
88	8,8
89	8,9
90	9,0
91	9,1
92	9,2
93	9,3
94	9,4
95	9,5
96	9,6
97	9,7
98	9,8
99	9,9
100	10,0

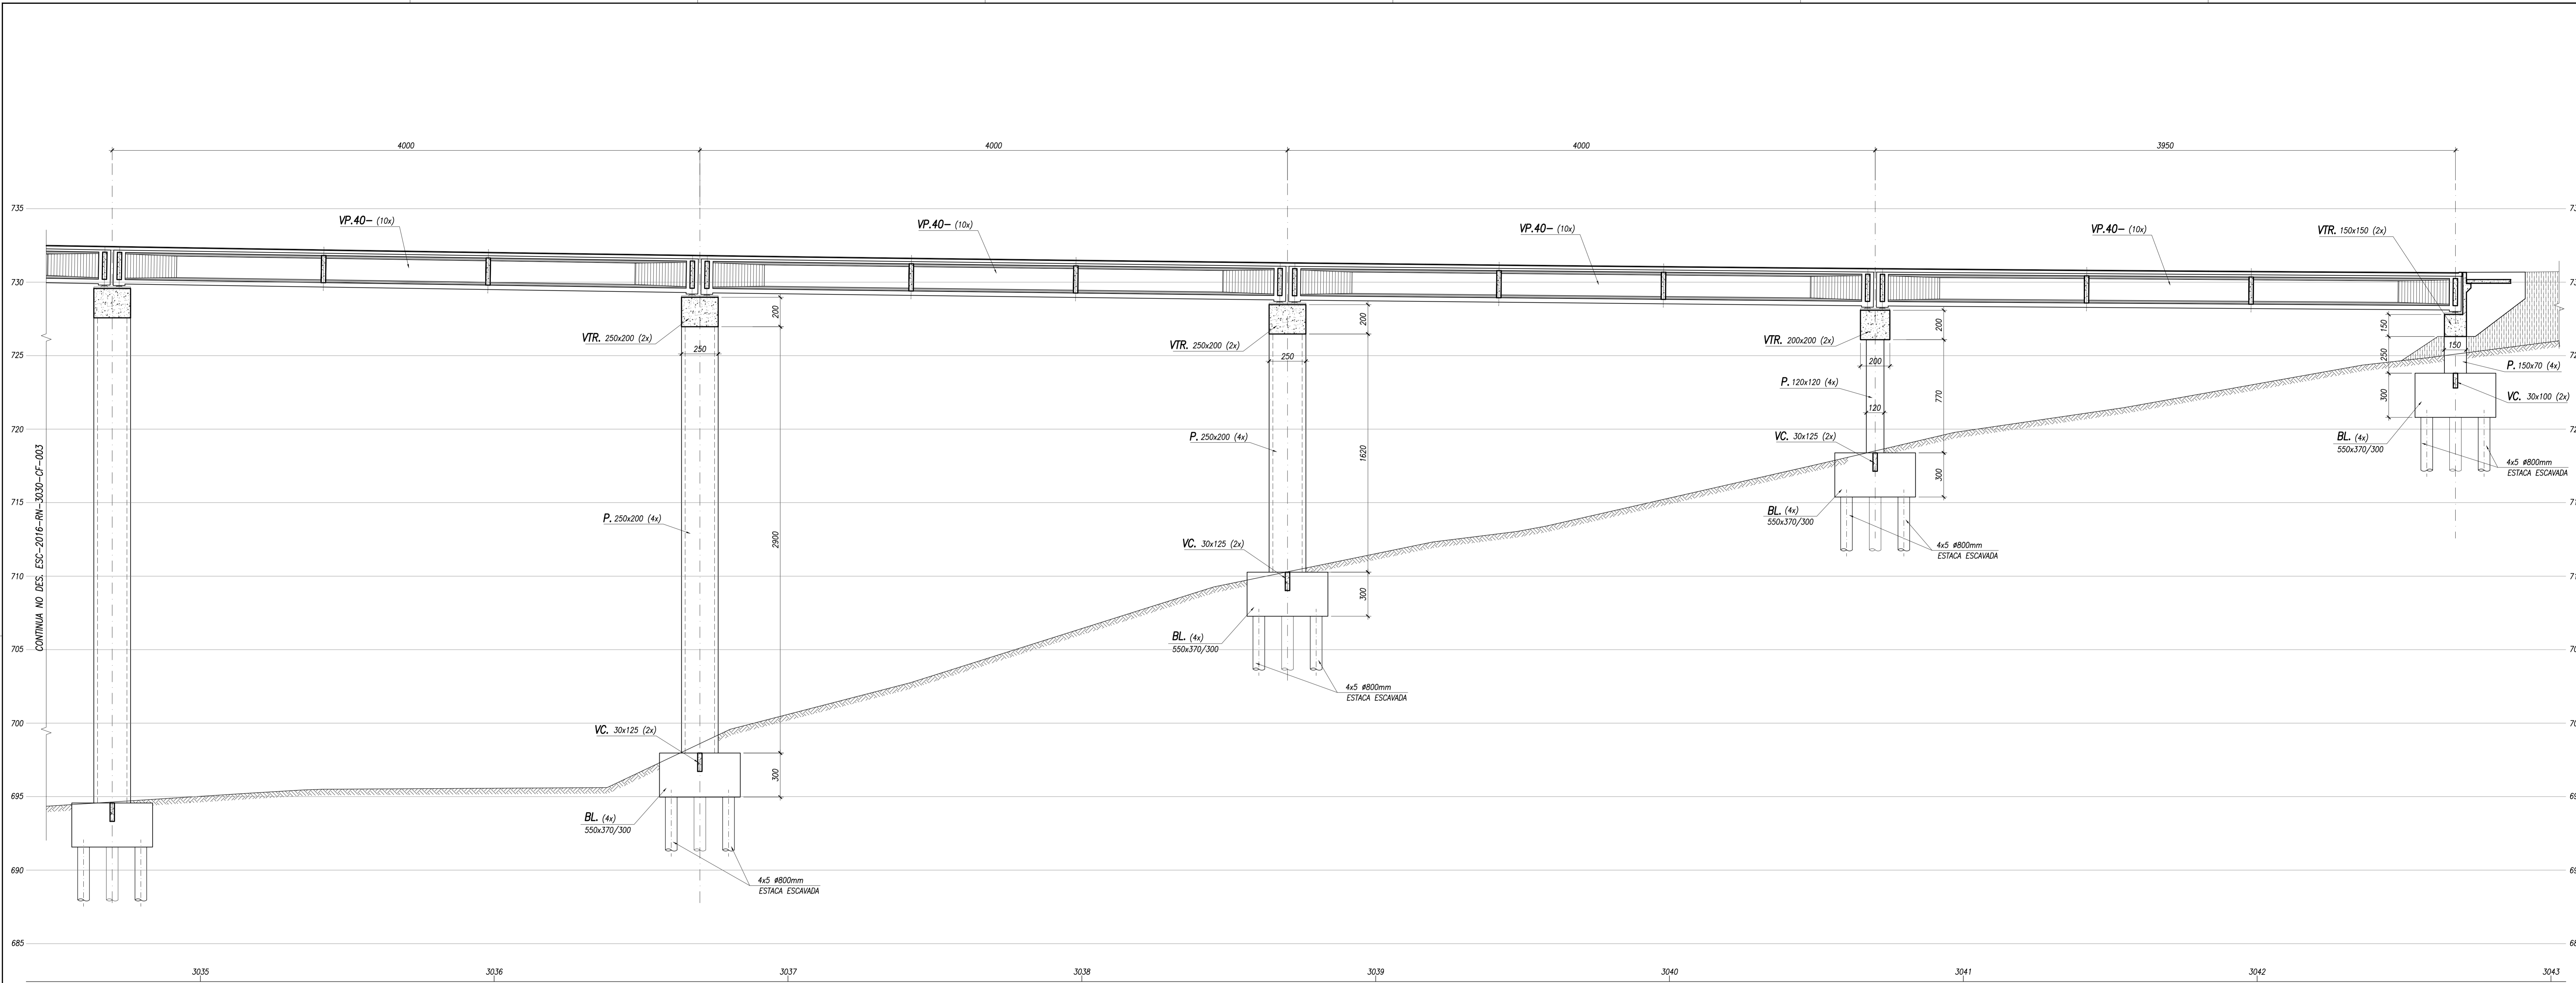

SEÇÃO LONGITUDINAL
ESCALA 1:150

NOTAS GERAIS:
1 - VER NOTAS NO DESENHO ESC-2016-RN-3030-CF-001.

REV.	DATA	APROV.	DESCRIÇÃO	REG. Nº LOC.	VISTO	DATA	LOTÉ	PROJETO ESTRUTURAL CONCEITUAL	ESCALA INDICADA
0	23/10/20	A.S.R.	EMISSÃO INICIAL						
1	13/11/20	A.S.R.	REVISADO ESTACAS DOS ENCONTROS						
-	-	-	-						
-	-	-	-						
-	-	-	-						

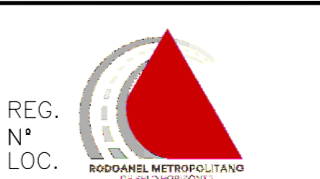 REG. Nº LOC.	RODOANEL RMBH/MG	TRECHO: Alça Norte - Rodoanel Região Metropolitana de Belo Horizonte SUBTRECHO: Entr. BR-262 (Betim) - Entr. BR-381 (Sabará) SEGMENTO: MG-020 / BR-381	ESCALA: INDICADA REG. Nº LOC. FOLHA:
10/2020	PROJETO ESTRUTURAL CONCEITUAL VIADUTO ESTACA 3030 - SEÇÕES - 2a. PARTE	