
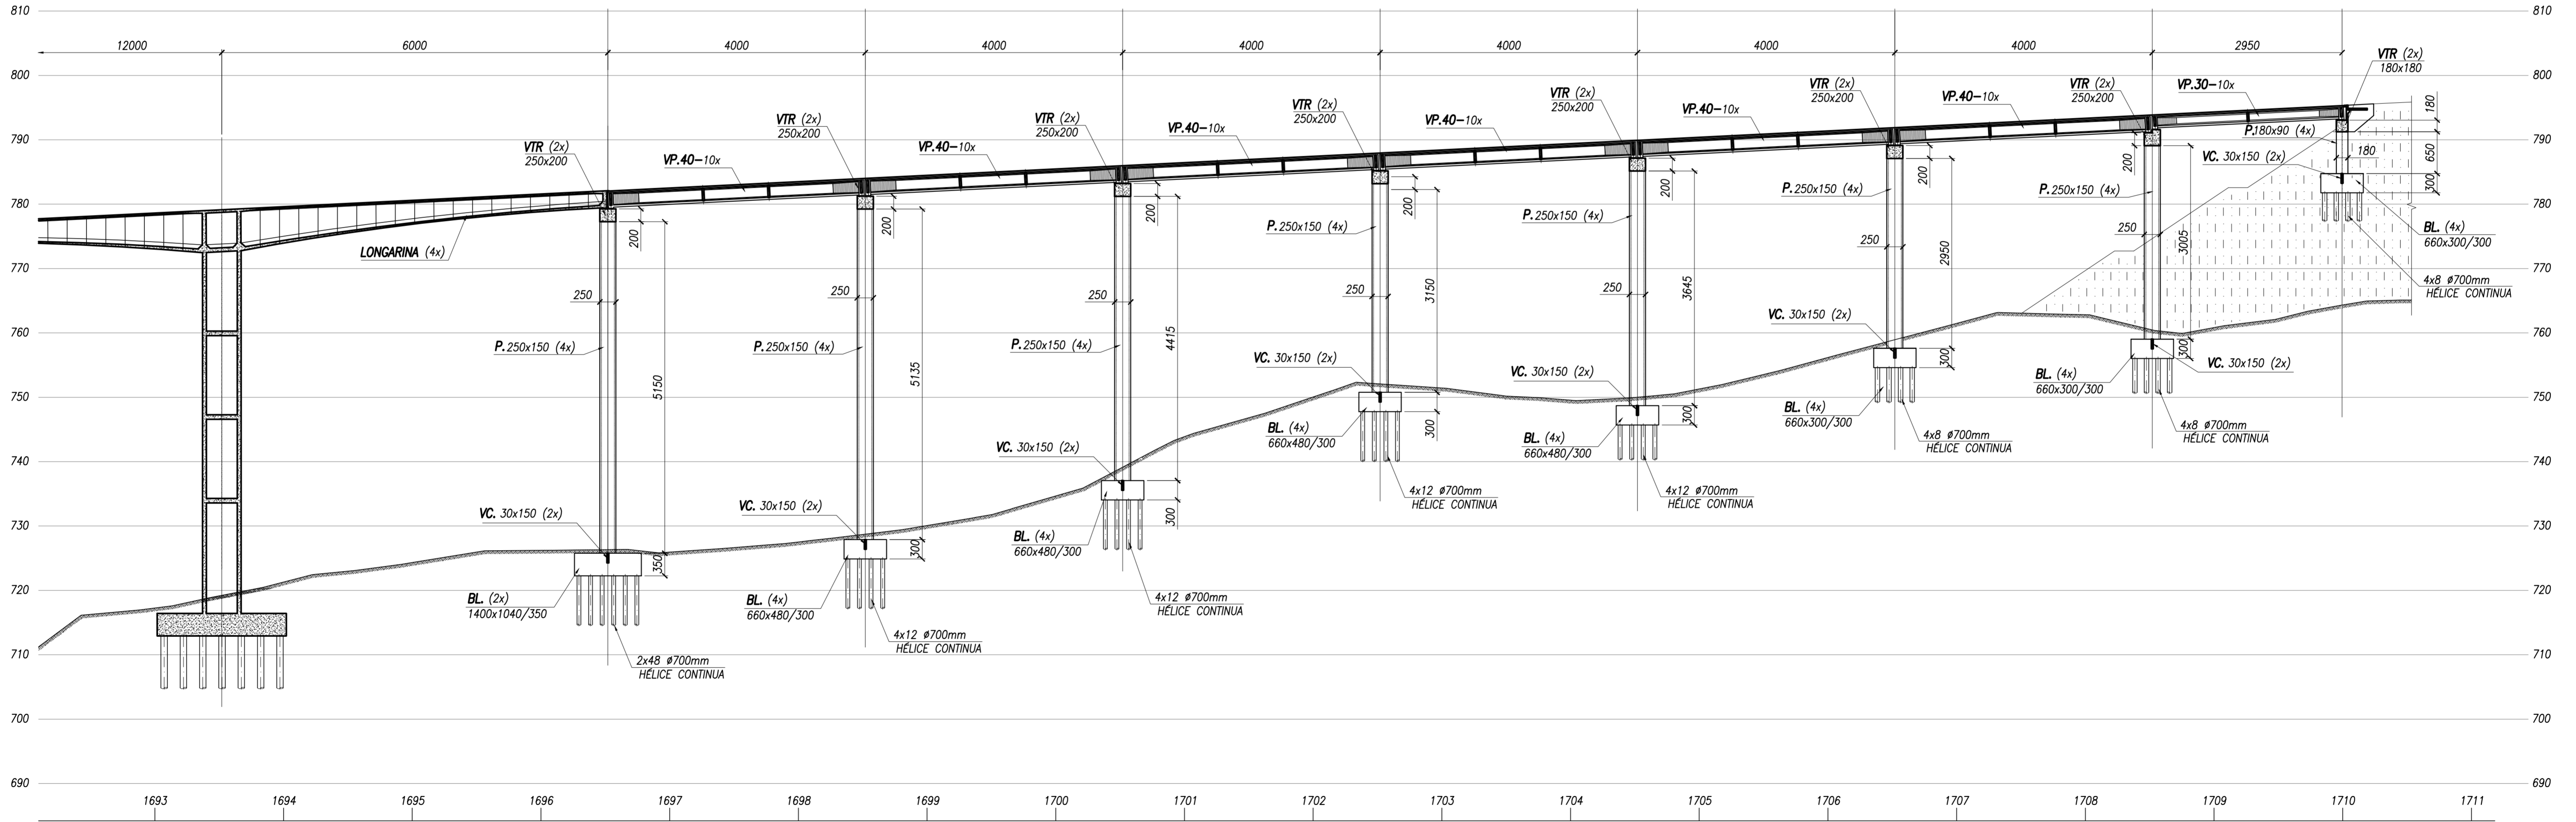


COR DO LAYER	PENA Nº	ESPESSURA
1	7	0,1
2	7	0,2
3	7	0,3
4	7	0,4
5	7	0,5
6	7	0,6
7	7	0,1
8	7	0,1
9	7	0,1
20	24	0,1
21	24	0,2
22	24	0,2
23	24	0,2
24	24	0,2
25	24	0,2
26	24	0,2
27	24	0,2
28	24	0,2
29	24	0,2
30	24	0,2
31	24	0,2
32	24	0,2
33	24	0,2
34	24	0,2
35	24	0,2
36	24	0,2
37	24	0,2
38	24	0,2
39	24	0,2
40	24	0,2
41	24	0,2
42	24	0,2
43	24	0,2
44	24	0,2
45	24	0,2
46	24	0,2
47	24	0,2
48	24	0,2
49	24	0,2
50	24	0,2
51	24	0,2
52	24	0,2
53	24	0,2
54	24	0,2
55	24	0,2
56	24	0,2
57	24	0,2
58	24	0,2
59	24	0,2
60	24	0,2
61	24	0,2
62	24	0,2
63	24	0,2
64	24	0,2
65	24	0,2
66	24	0,2
67	24	0,2
68	24	0,2
69	24	0,2
70	24	0,2
71	24	0,2
72	24	0,2
73	24	0,2
74	24	0,2
75	24	0,2
76	24	0,2
77	24	0,2
78	24	0,2
79	24	0,2
80	24	0,2
81	24	0,2
82	24	0,2
83	24	0,2
84	24	0,2
85	24	0,2
86	24	0,2
87	24	0,2
88	24	0,2
89	24	0,2
90	24	0,2
91	24	0,2
92	24	0,2
93	24	0,2
94	24	0,2
95	24	0,2
96	24	0,2
97	24	0,2
98	24	0,2
99	24	0,2
100	24	0,2

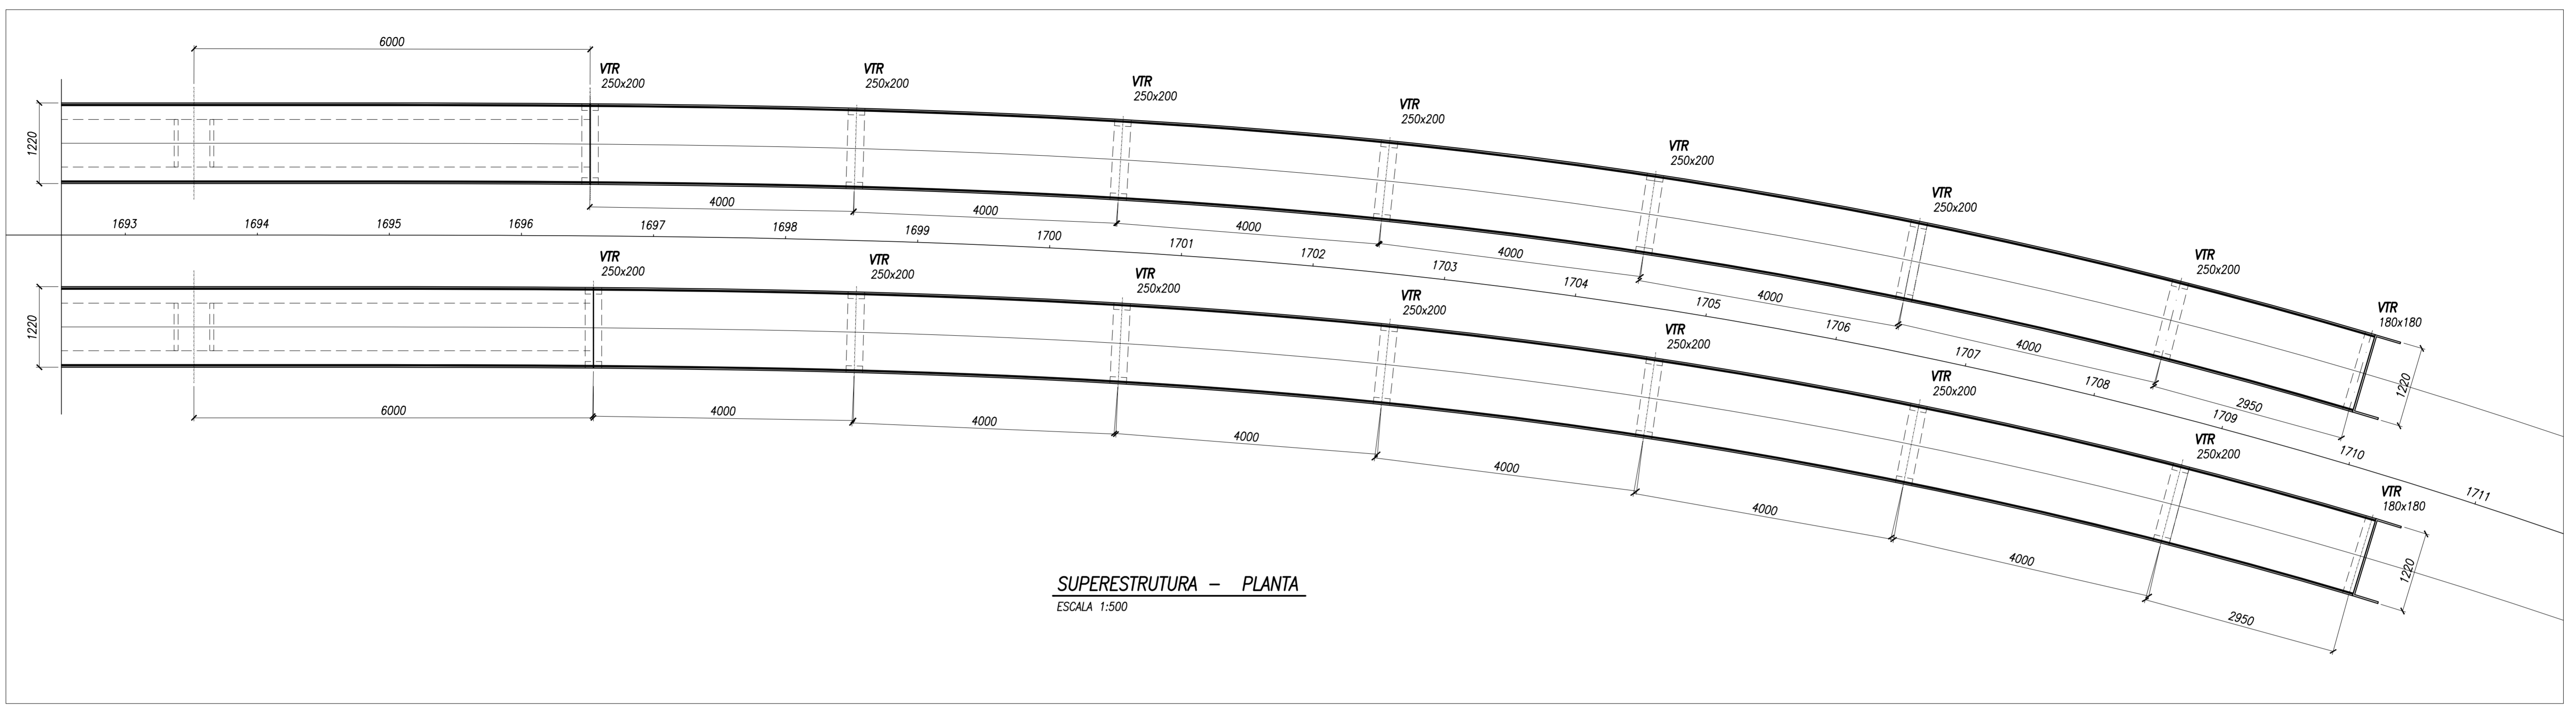

NOTAS GERAIS:  
1 - VER NOTAS NO DESENHO ESC-2016-RN-1650-CF-001.

REV.	DATA	APROV.	DESCRIÇÃO
0	30/09/20	A.S.R.	EMISSÃO INICIAL
-	-	-	-
-	-	-	-
-	-	-	-
-	-	-	-

REG. Nº LOC. VISTO DATA 09/2020

accntureconsulting  
RODOANEL RMBH/MG  
LOTE

MINAS GERAIS  
MBC  
TRECHO: Alça Norte - Rodoanel Região Metropolitana de Belo Horizonte  
SUBTRECHO: Entr. BR-262 (Betim) - Entr. BR-381 (Sabará)  
SEGMENTO: LMG-806 / MG-424  
PROJETO ESTRUTURAL CONCEITUAL  
VIADUTO ESTACA 1650 - PLANTA E SEÇÕES - 3a. PARTE

ESCALA INDICADA  
REG. Nº LOC.  
FOLHA: