



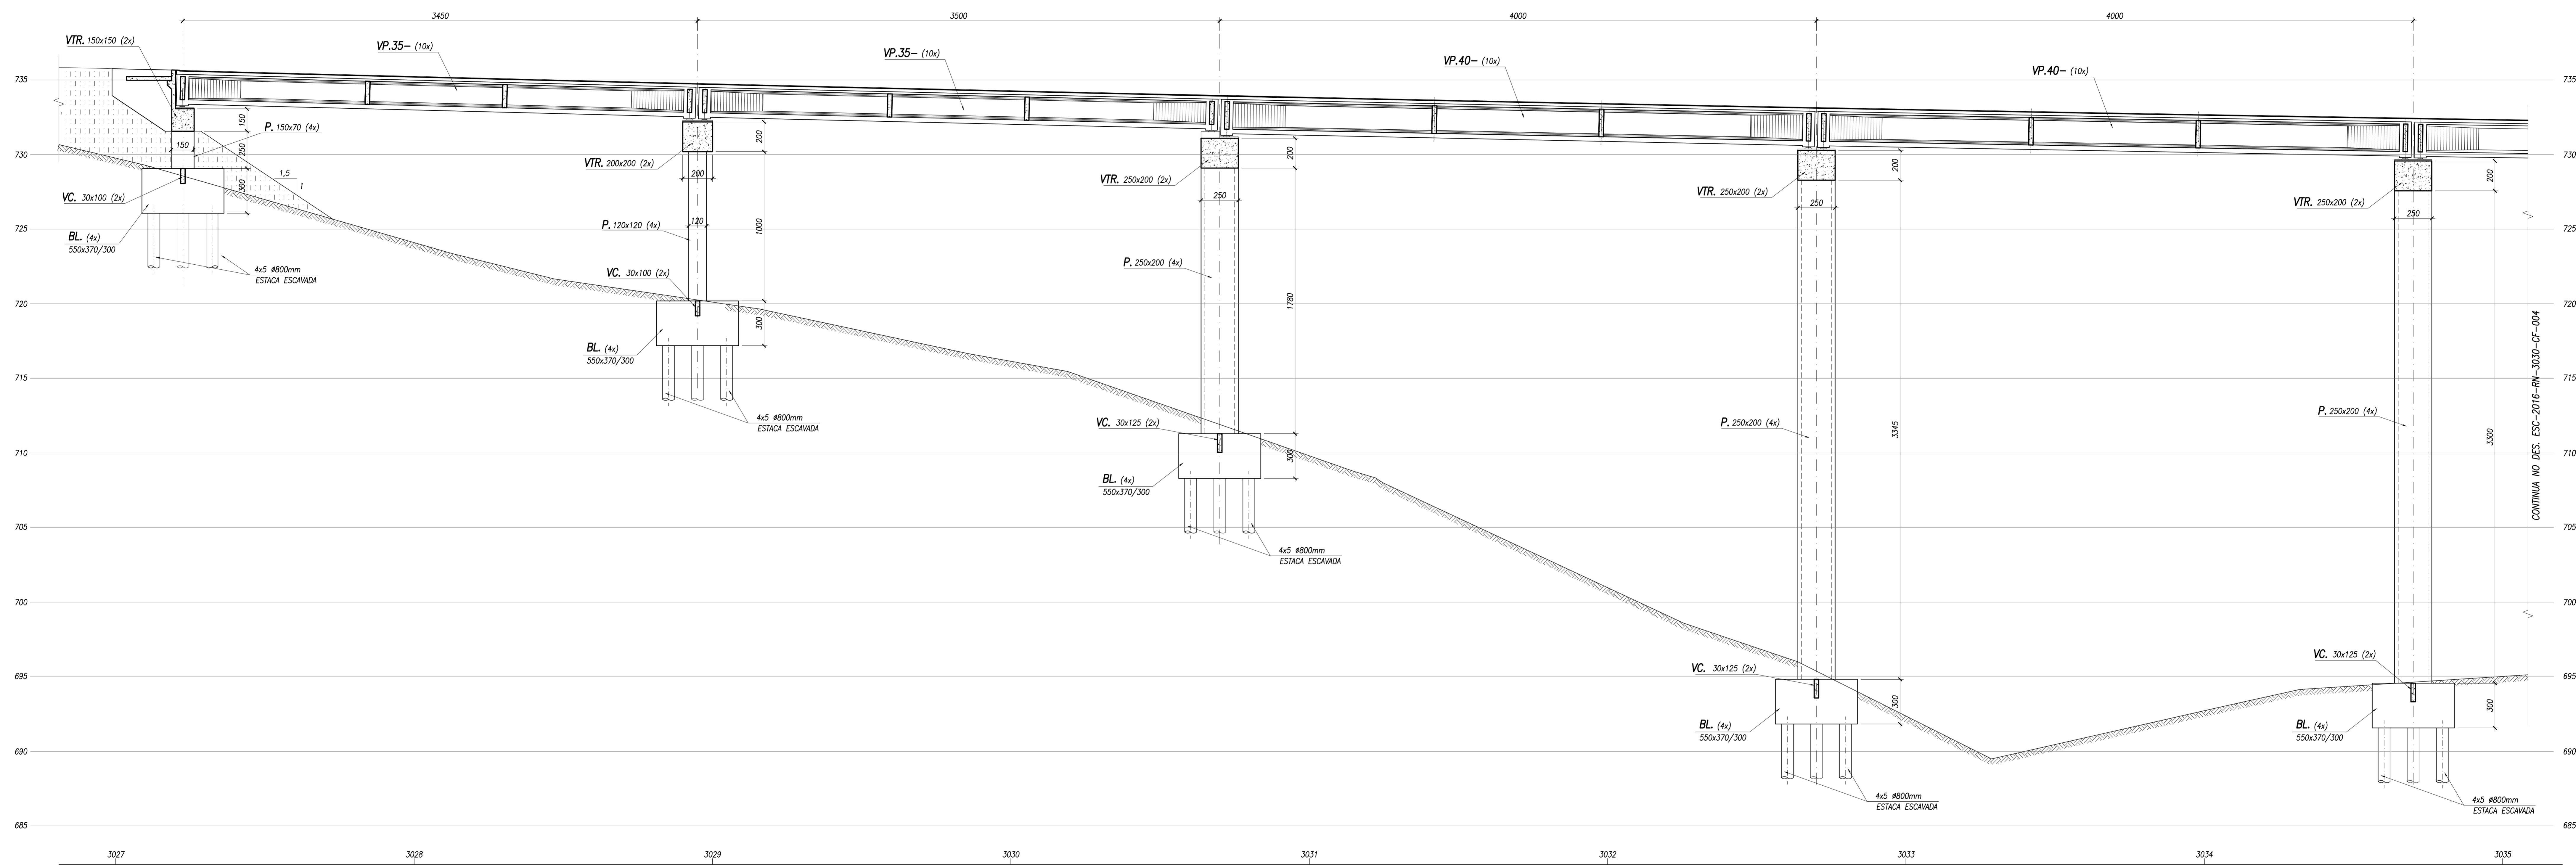

SEÇÃO LONGITUDINAL
ESCALA 1:150

NOTAS GERAIS:
1 - VER NOTAS NO DESENHO ESC-2016-RN-3030-CF-001.

REV.	DATA	APROV.	DESCRIÇÃO
0	23/10/20	A.S.R.	EMISSÃO INICIAL
1	13/11/20	A.S.R.	REVISÃO ESTACAS DOS ENCONTROS
-	-	-	-
-	-	-	-
-	-	-	-

REG. Nº LOC.	10/2020
VISTO	DATA

RODOANEL RMBH/MG
 TRECHO: Alça Norte - Rodoanel Região Metropolitana de Belo Horizonte
 SUBTRECHO: Entr. BR-262 (Betim) - Entr. BR-381 (Sabará)
 SEGMENTO: MG-020 / BR-381
 PROJETO ESTRUTURAL CONCEITUAL
 VIADUTO ESTACA 3030 - SEÇÕES - 1a. PARTE

ESCALA:	INDICADA
REG. Nº LOC.	
FOLHA:	