


PERFIL RMBH_SUL

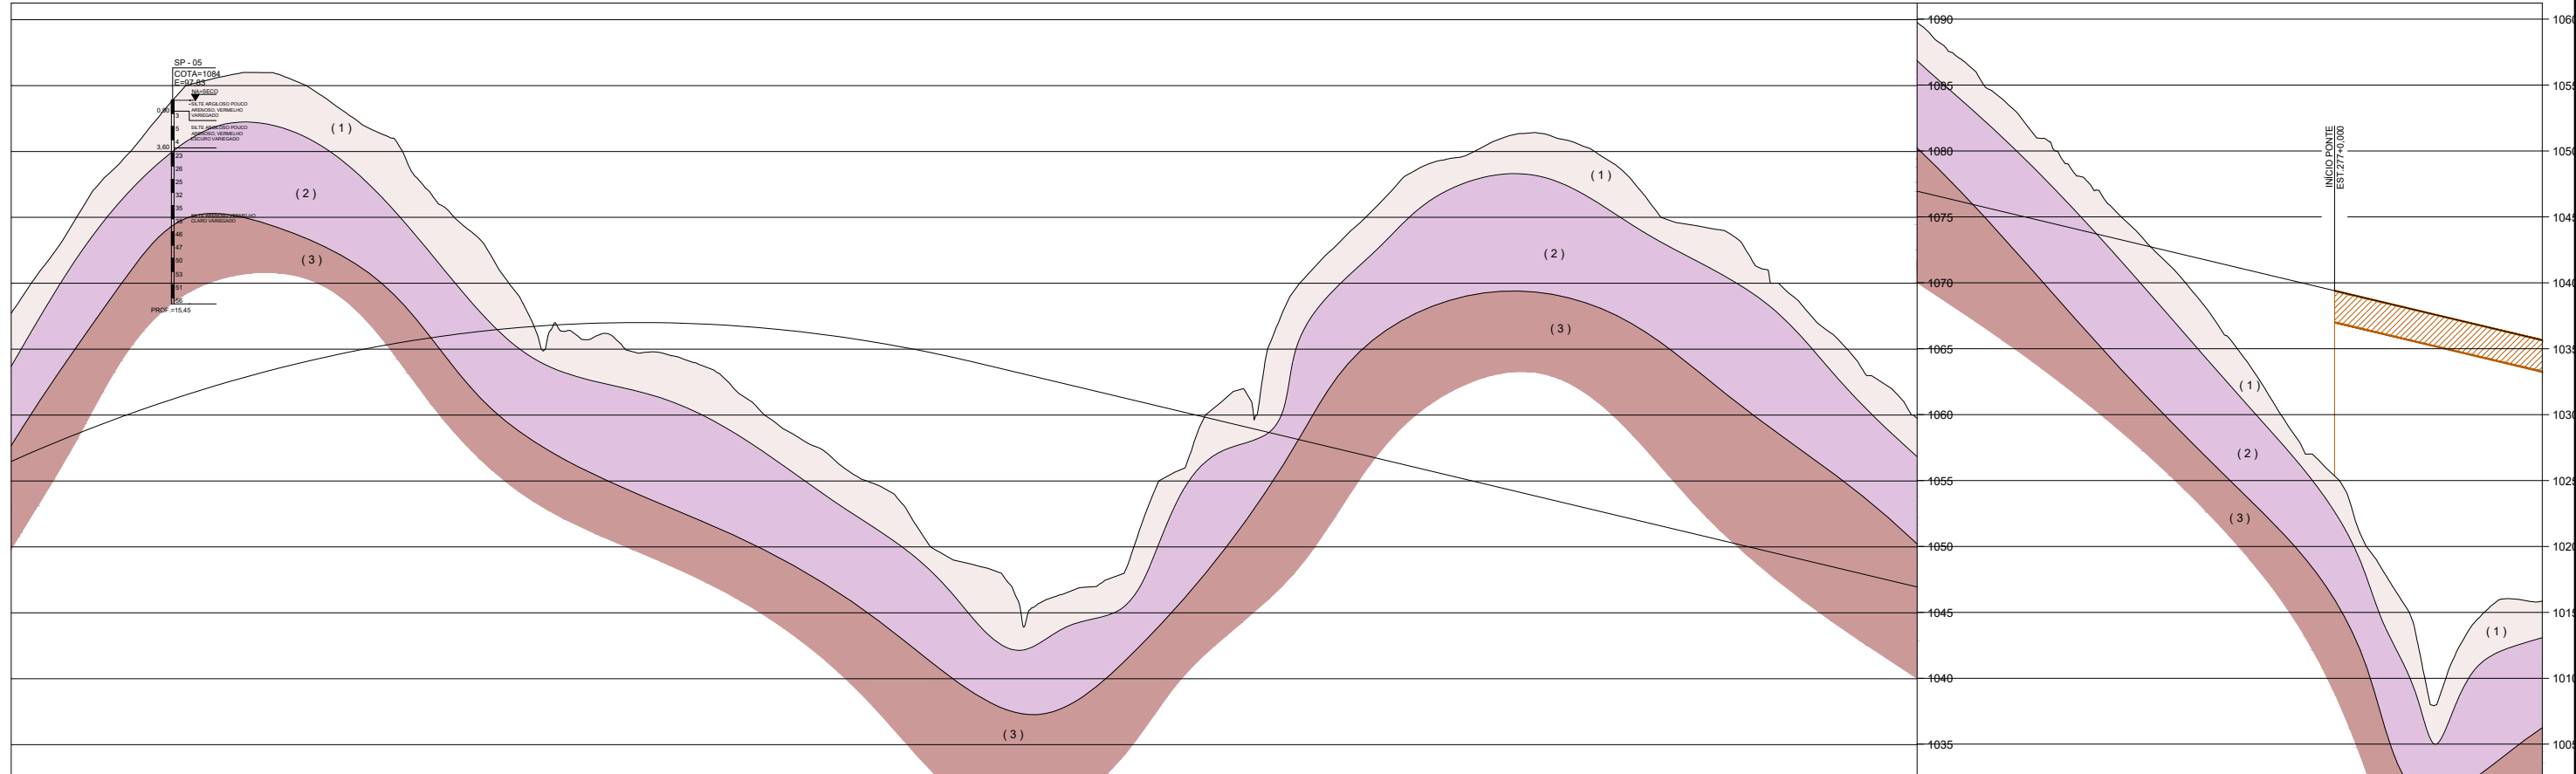

COTAS TERRENO/PROJETO	190	200	210	220	230	240	250	260	270	280	284	
1077,02	1063,460	1063,08	1065,072	1067,48	1066,535	1091,26	1067,850	1091,69	1069,016	1070,033	1088,33	1070,901	1084,71	1071,621	1080,42	1072,192	1075,97	1072,614	1072,41	1072,887	1071,40	1073,072	1070,48	1072,988	1088,65	1072,815	1065,21	1072,493	1082,78	1072,023	1080,42	1071,404	1055,69	1070,656	1054,32	1069,724	1051,86	1068,771	1052,99	1067,817	1059,06	1066,863	1065,29	1065,929	1064,956	1076,65	1064,622	1060,53	1063,048	1064,42	1062,094	1065,65	1061,141	1067,33	1060,197	1066,79	1059,233	1064,63	1058,290	1060,62	1057,326	1079,84	1056,372	1075,83	1054,418	1072,07	1054,465	1069,26	1053,511	1064,24	1052,567	1060,67	1057,063	1056,96	1050,650	1053,03	1049,696	1048,77	1044,40	1047,788	1039,08	1046,835	1033,01	1045,881	1028,84	1044,927	1020,10	1043,974	1019,35	1043,020	1011,98	1041,997

LEGENDA EM PLANTA GRUPO SABARÁ PP2ms CLORITA XISTO METAFILO E METAGRAUVAÇA GRUPO PIRACICABA PP1mp FILITO, XISTO, QUARTIZITO E MÁRMORE DOLOMÍTICO FORMAÇÃO GANDARELA PP1Rmg DOLOMITO, ÍTABIRO DOLOMÍTICO, FILITO	NOMENCLATURA DAS SONDAJENS TIPO DA SONDAJEM SPS/RSR (40) NÚMERO DA SONDAJEM CONTATO DAS UNIDADES GEOLOGICO-GEOTÉCNICAS	LEGENDA EM PERFIL (1) - SOLO ARGILOSO OU SILTOARGILOSO N.º ABAXO DE 40 (2) - SOLO ARENOSO OU SILTO-ARENOSO N.º ABAXO DE 40 (3) - SOLO ARGILOSO OU ARENOSO COM N.º ACIMA DE 40 (4) ROCHA OU MATAÇÃO	REPRESENTAÇÃO DAS SONDAJENS NO PERFIL SPS/RSR (40) COTA/ST m SONDAJEM A PERCUSSÃO OU MISTA COTA DA BOCA DA SONDAJEM MAISTAMENTO DO FURO COM RELAÇÃO AO EIXO DE PROJETO PROFUNDIDADE DO N.º A. VALORES DE N.º PROFUNDIDADE DO FINAL DO FURO (H) IMPENETRÁVEL A LAVAGEM POR TEMPO CANAL DE FRATURAMENTO "ROCK QUALITY DESIGNATION"	NOTAS (PERFIL) 1. MEDIDAS COTAS E COORDENADAS EM METRO, EXCETO OBRAS RELEVANTES 2. O PERFIL GEOLOGICO REPRESENTADO APARECEMDO EM REDELA, PRESERVANDO A INTERFERÊNCIA DOS MEIOS DE PERFILAMENTO DE CADA SONDAJEM 3. AS SONDAJENS FORAM INTERFERIDAS SEMPRE NA SUPERFÍCIE DO TERRENO A COTA MÍNIMA NA IDENTIFICAÇÃO DA SONDAJEM PODE SER SUPRIMENTA	REG. N.º LOC. VISTO	DATA 07/2021	RODOANEL RMBH/MG LOTE	TRECHO: SUBTRECHO: SEGMENTO: Rodoanel Região Metropolitana de Belo Horizonte Entr. Contorno de Betim - Entr. BR-040 (Nova Lima) Alça Sul	ESCALA: H=1:5.000 V=1:5.000	REG. N.º LOC. PROJETO GEOMÉTRICO CONCEITUAL PLANTA E PERFIL	FOLHA: RS-GM/32
--	---	---	--	---	------------------------	-----------------	--------------------------	---	-----------------------------------	---	--------------------