


1	0,1
2	0,1
3	0,1
4	0,1
5	0,1
6	0,1
7	0,1
8	0,1
9	0,1
10	0,1
11	0,1
12	0,1
13	0,1
14	0,1
15	0,1
16	0,1
17	0,1
18	0,1
19	0,1
20	0,1
21	0,1
22	0,1
23	0,1
24	0,1
25	0,1
26	0,1
27	0,1
28	0,1
29	0,1
30	0,1
31	0,1
32	0,1
33	0,1
34	0,1
35	0,1
36	0,1
37	0,1
38	0,1
39	0,1
40	0,1
41	0,1
42	0,1
43	0,1
44	0,1
45	0,1
46	0,1
47	0,1
48	0,1
49	0,1
50	0,1

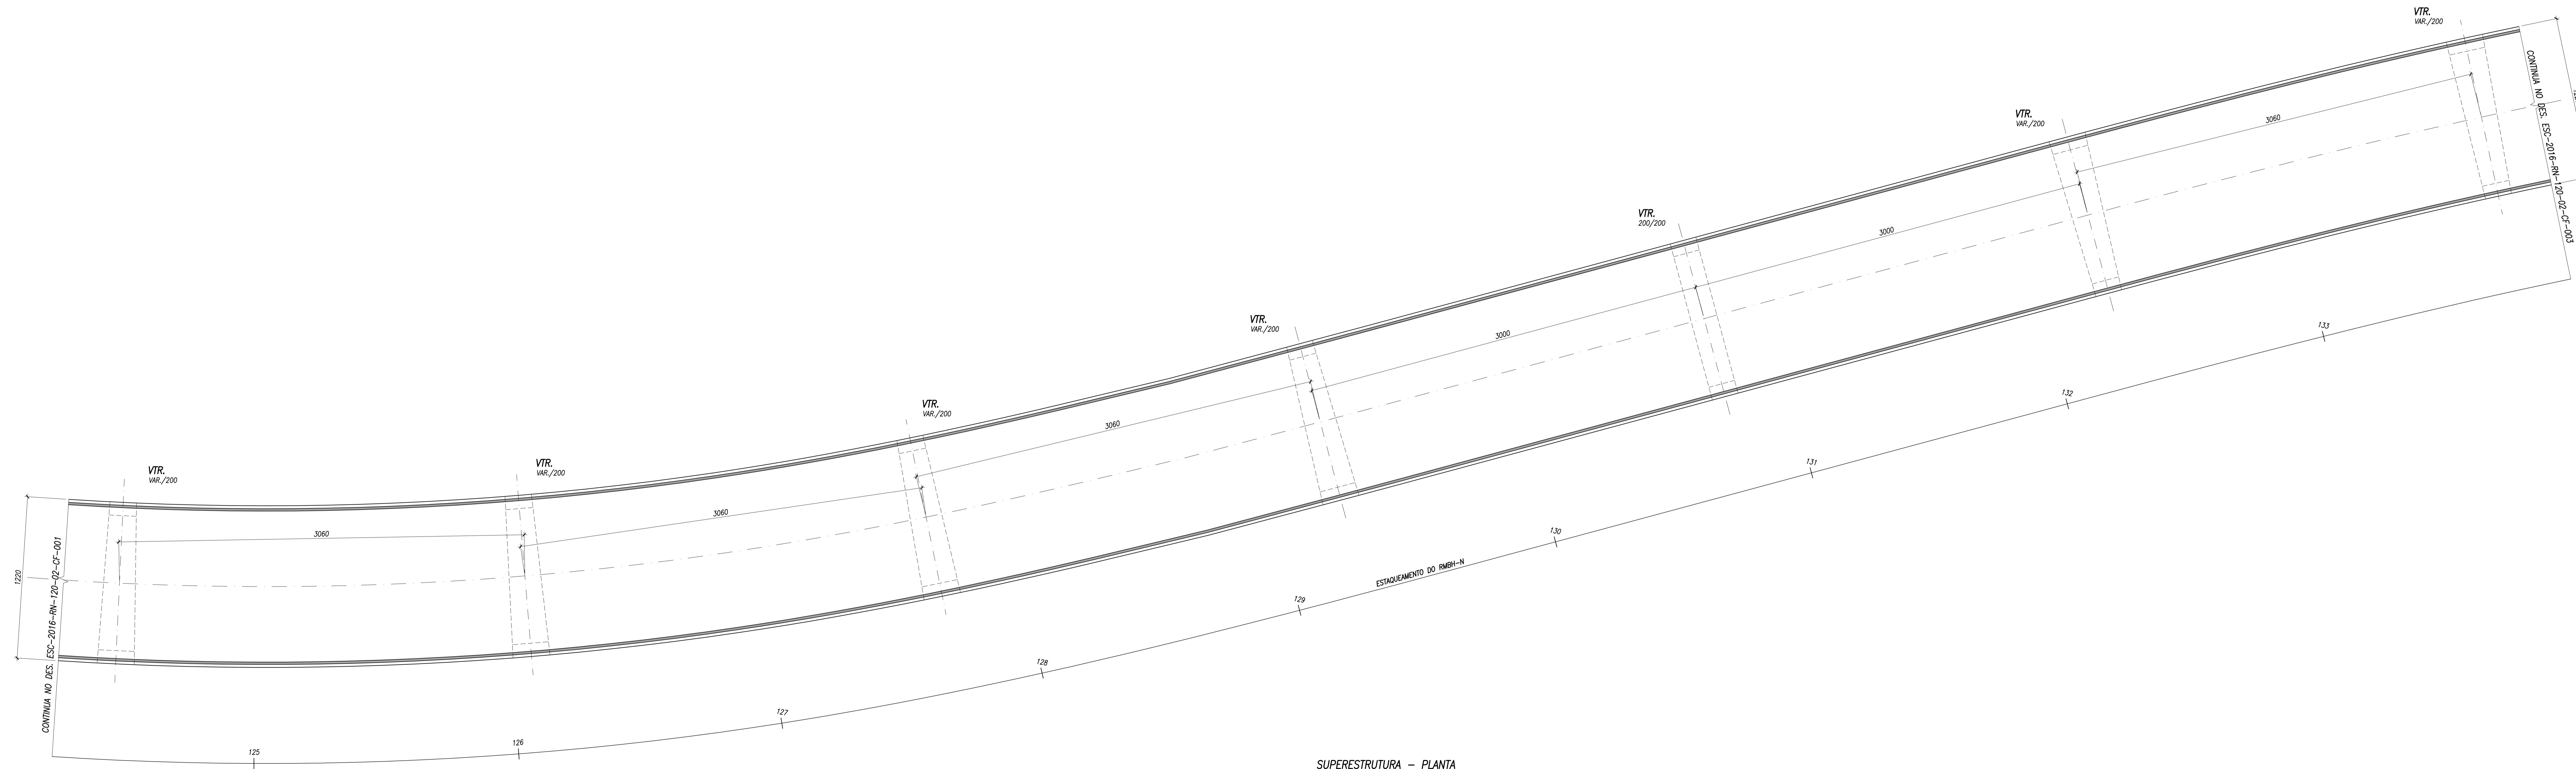

**SUPERESTRUTURA - PLANTA**  
ESCALA 1:150

NOTAS GERAIS:  
1 - VER NOTAS NO DES. ESC-2016-RN-120-02-CF-001.

REV.	DATA	APROV.	DESCRIÇÃO	REG. N.º	DATA	LOTE	PROJETO ESTRUTURAL CONCEITUAL	ESCALA:
0	23/10/20	A.S.R.	EMISSÃO INICIAL					INDICADA
1	13/11/20	A.S.R.	ALTERAÇÃO DO TÍTULO DO TRECHO					
-	-	-	-					
-	-	-	-					
-	-	-	-					

REG. N.º	DATA	LOTE	TRECHO:	Alça Oeste - Rodoanel Região Metropolitana de Belo Horizonte	REG. N.º	
			SUBTRECHO:	Entr. BR-262 (Betim) - Entr. BR-381 (Sabará)		
			SEGMENTO:	BR-262 / LMG-808		

ACCENTURE CONSULTING	MINAS GERAIS	MBC	RODOANEL RMBH/MG	PROJETO ESTRUTURAL CONCEITUAL	FOLHA:
				VIADUTO ESTACA 120-02 - PLANTA - 2a PARTE	