



COR DO LAYER	PEÇA Nº	ESPESSURA
1	7	0,1
2	7	0,2
3	7	0,3
4	7	0,4
5	7	0,5
6	7	0,6
7	7	0,1
9		
20	20	0,1
24	24	0,2
31	31	0,1
32	32	0,1
110	110	0,1

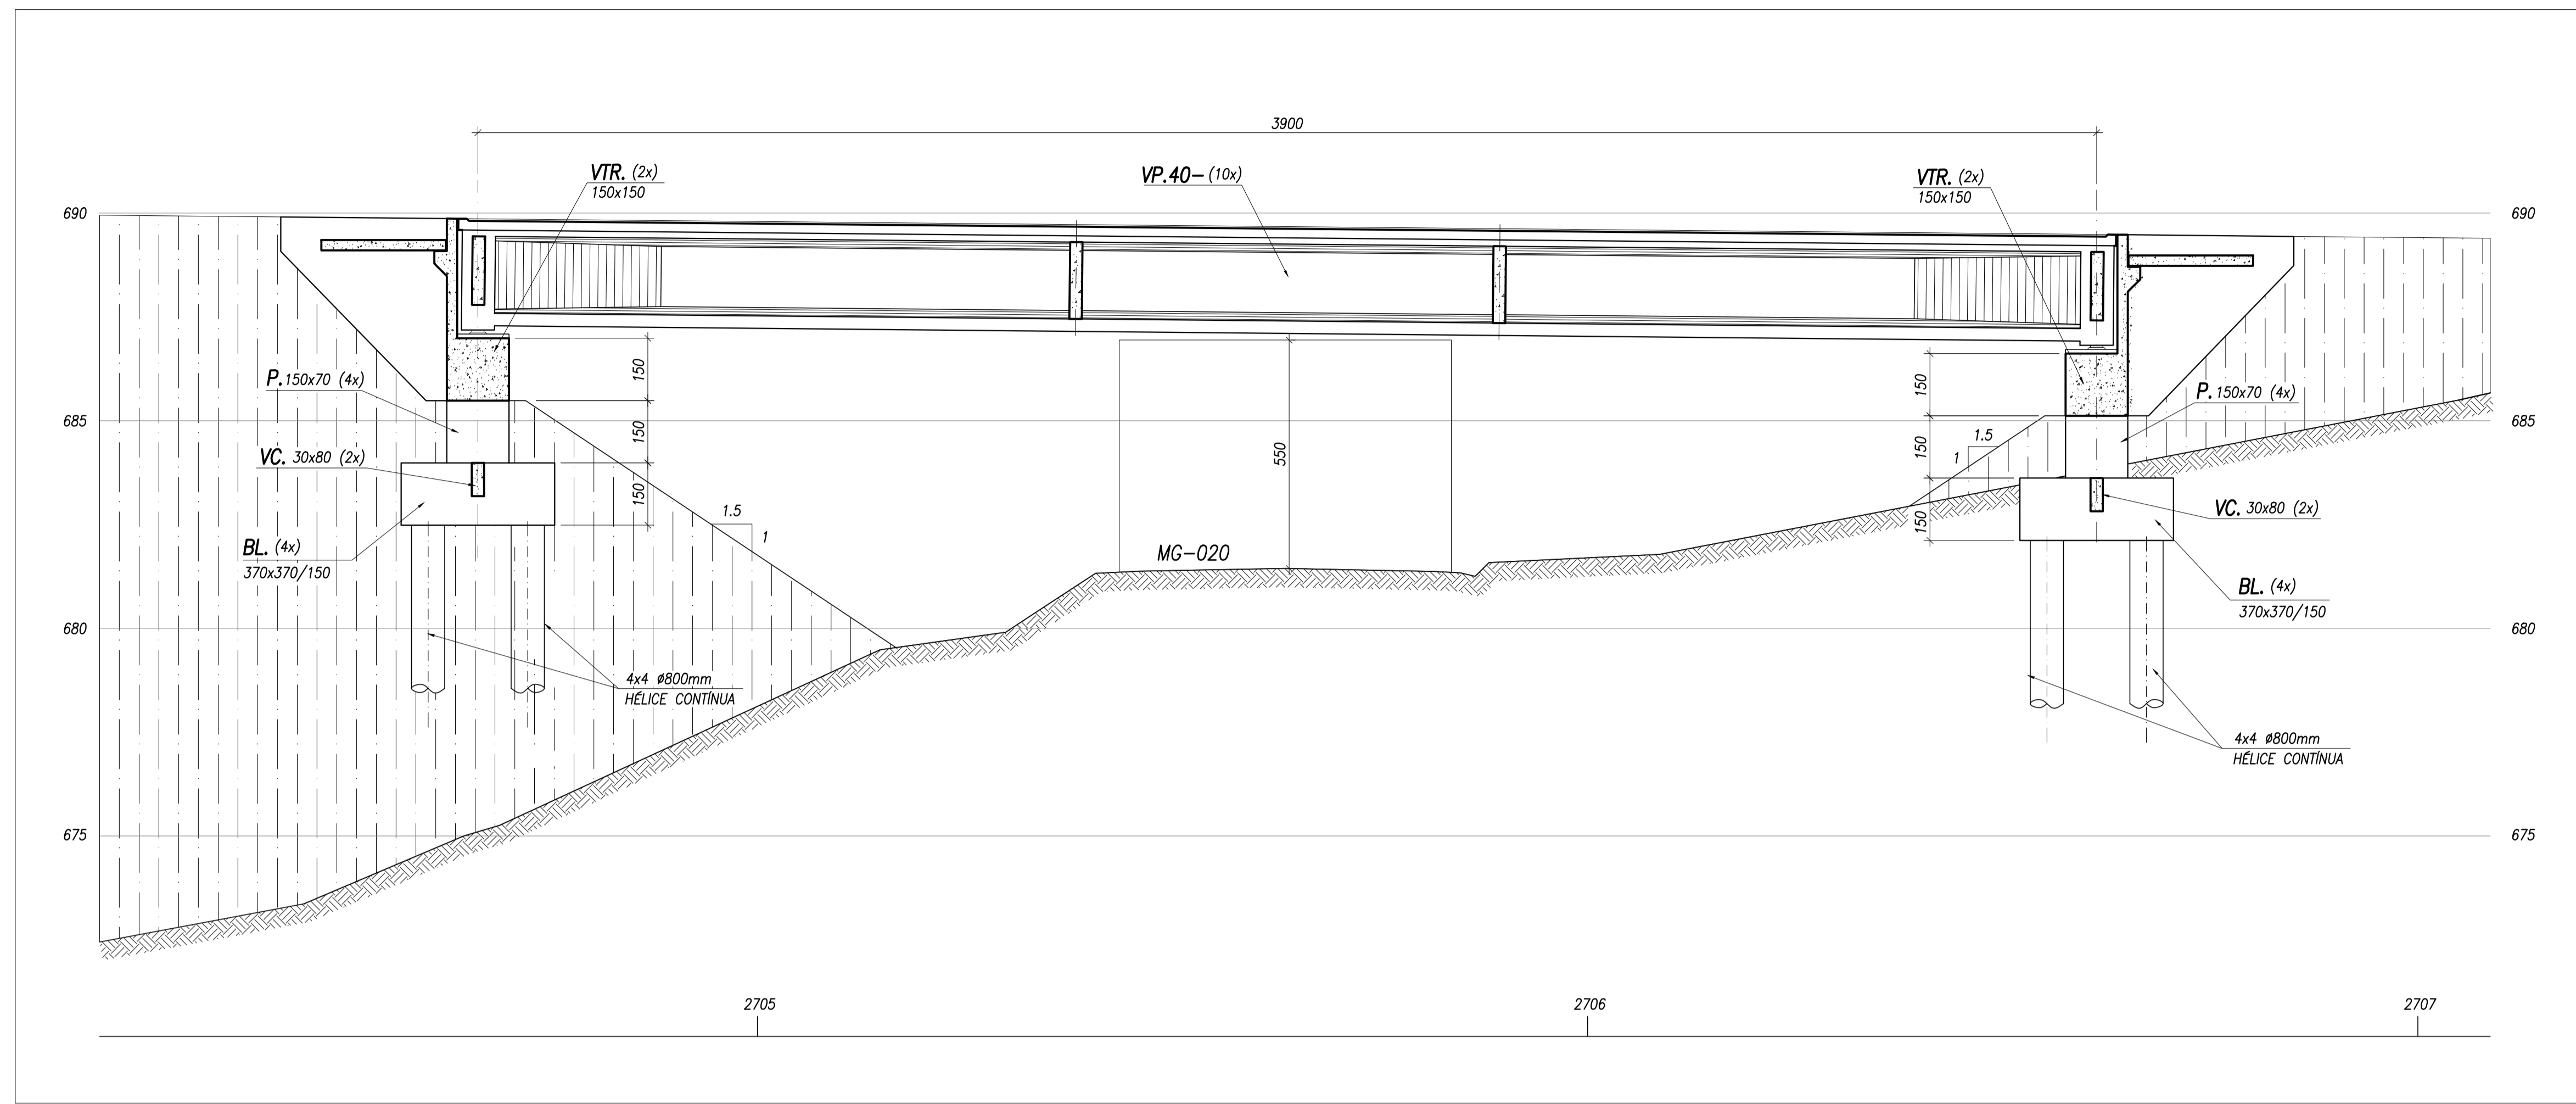


SEÇÃO LONGITUDINAL
ESCALA 1:100

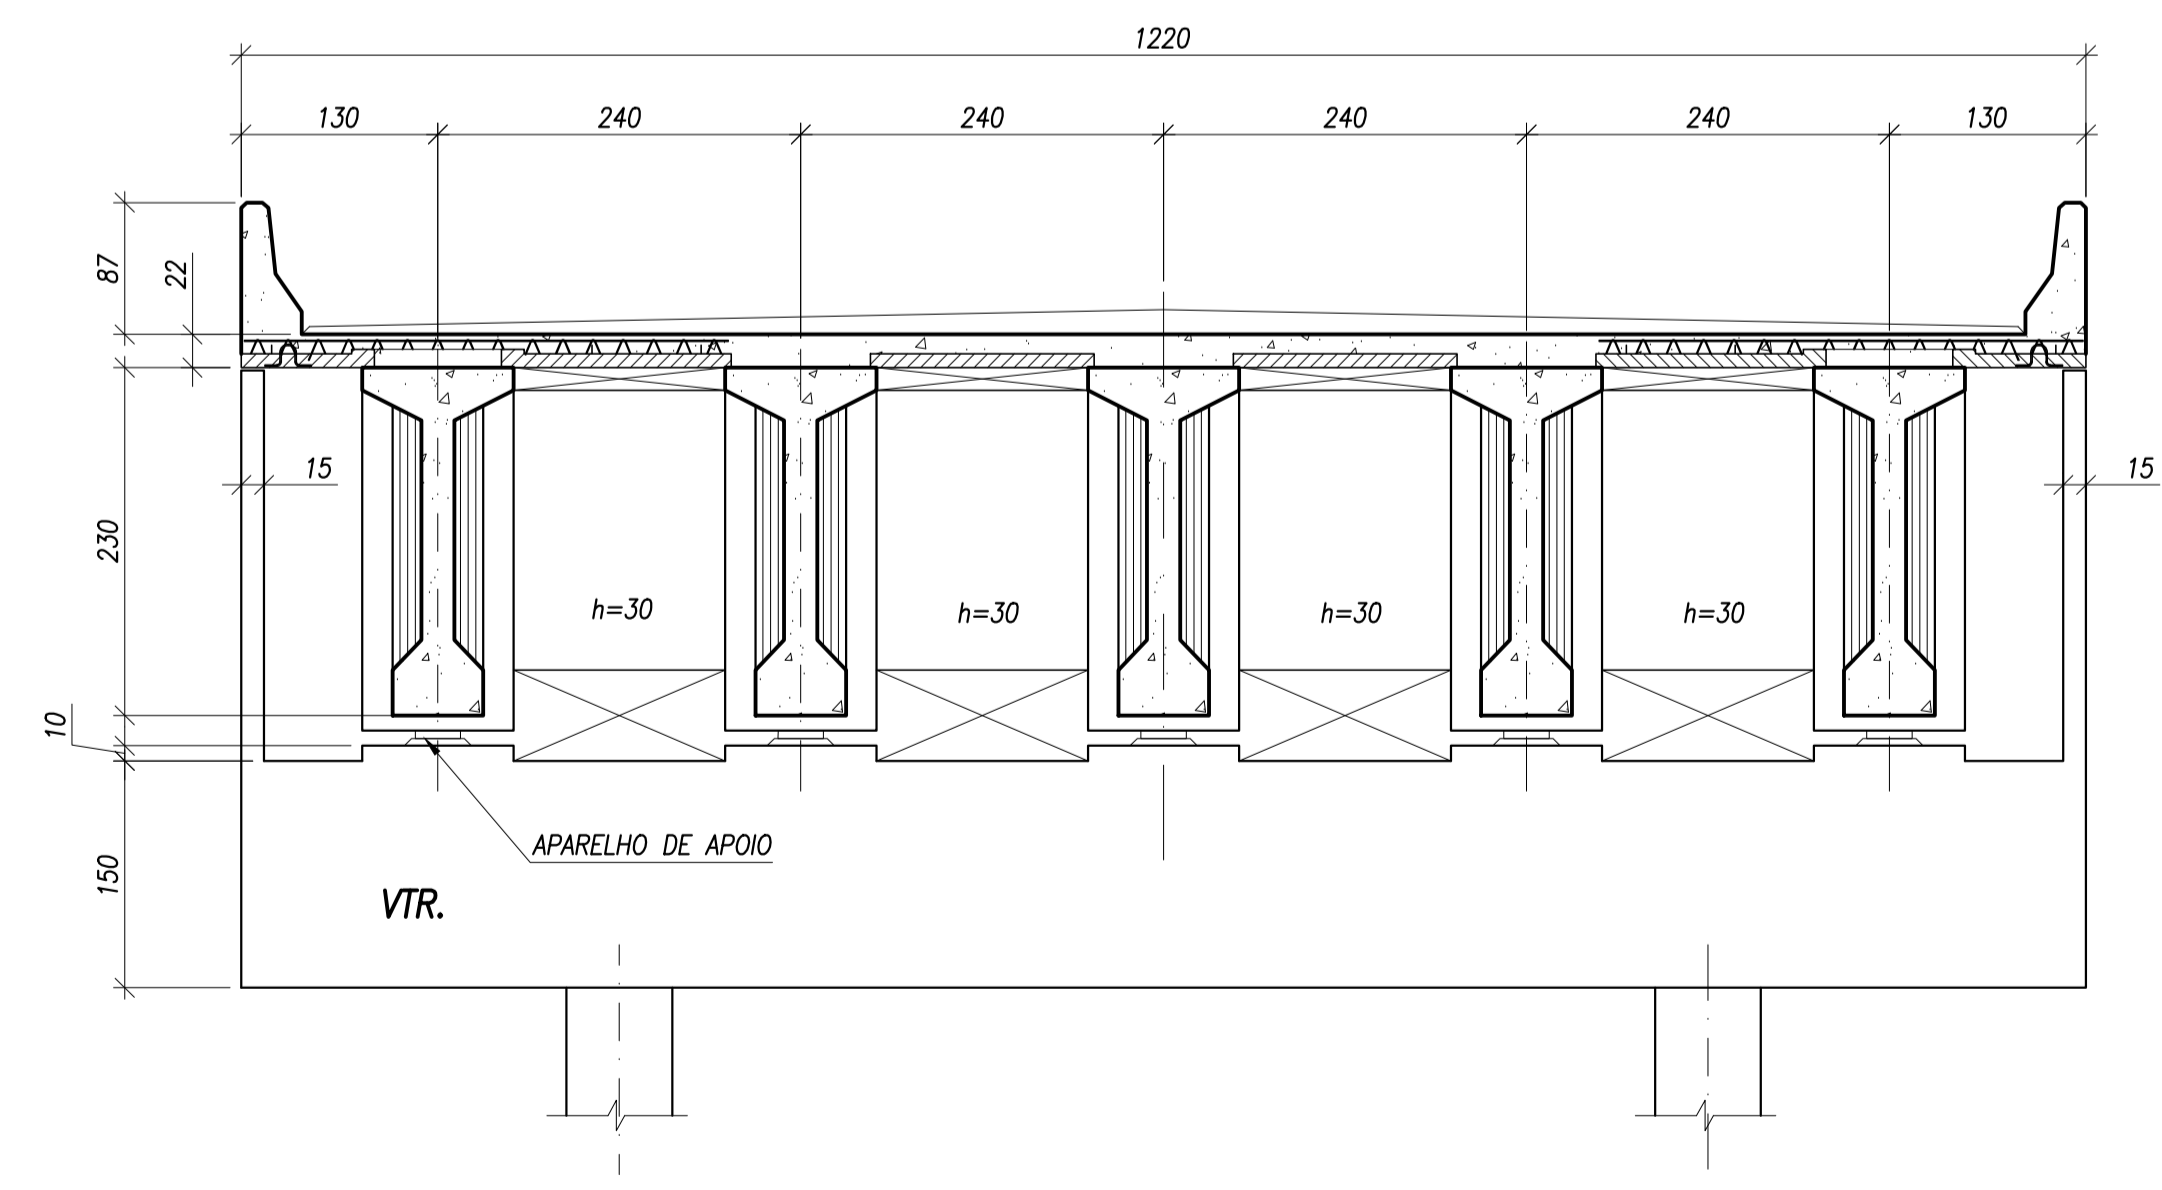

SEÇÃO TRANSVERSAL - ENCONTRO
ESCALA 1:50

NOTAS GERAIS:
1 - PARA NOTAS VER DESENHO ESC-2016-RN-2705-CF-001.

REV.	DATA	APROV.	DESCRIÇÃO
0	23/10/20	A.S.R.	EMIÇÃO INICIAL
1	13/11/20	A.S.R.	REVISADO ESTACAS DOS ENCONTROS
-	-	-	-
-	-	-	-

REG. Nº LÓC.  VISTO DATA 10/2020

accentureconsulting
RODOANEL RMBH/MG
LOTE


TRECHO: Alça Norte - Rodoanel Região Metropolitana de Belo Horizonte
SUBTRECHO: Entr.BR-262 (Betim) - Entr.BR-381 (Sabará)
SEGMENTO: MG-010 / MG-020
PROJETO ESTRUTURAL CONCEITUAL
VIADUTO ESTACA 2705 - SUPERESTRUTURA - SEÇÕES LONGITUDINAL E TRANSVERSAL

ESCALA: INDICADA
REG. Nº LÓC.
FOLHA: